


**ZIE BIJZONDERE
VOORWAARDE(N)**

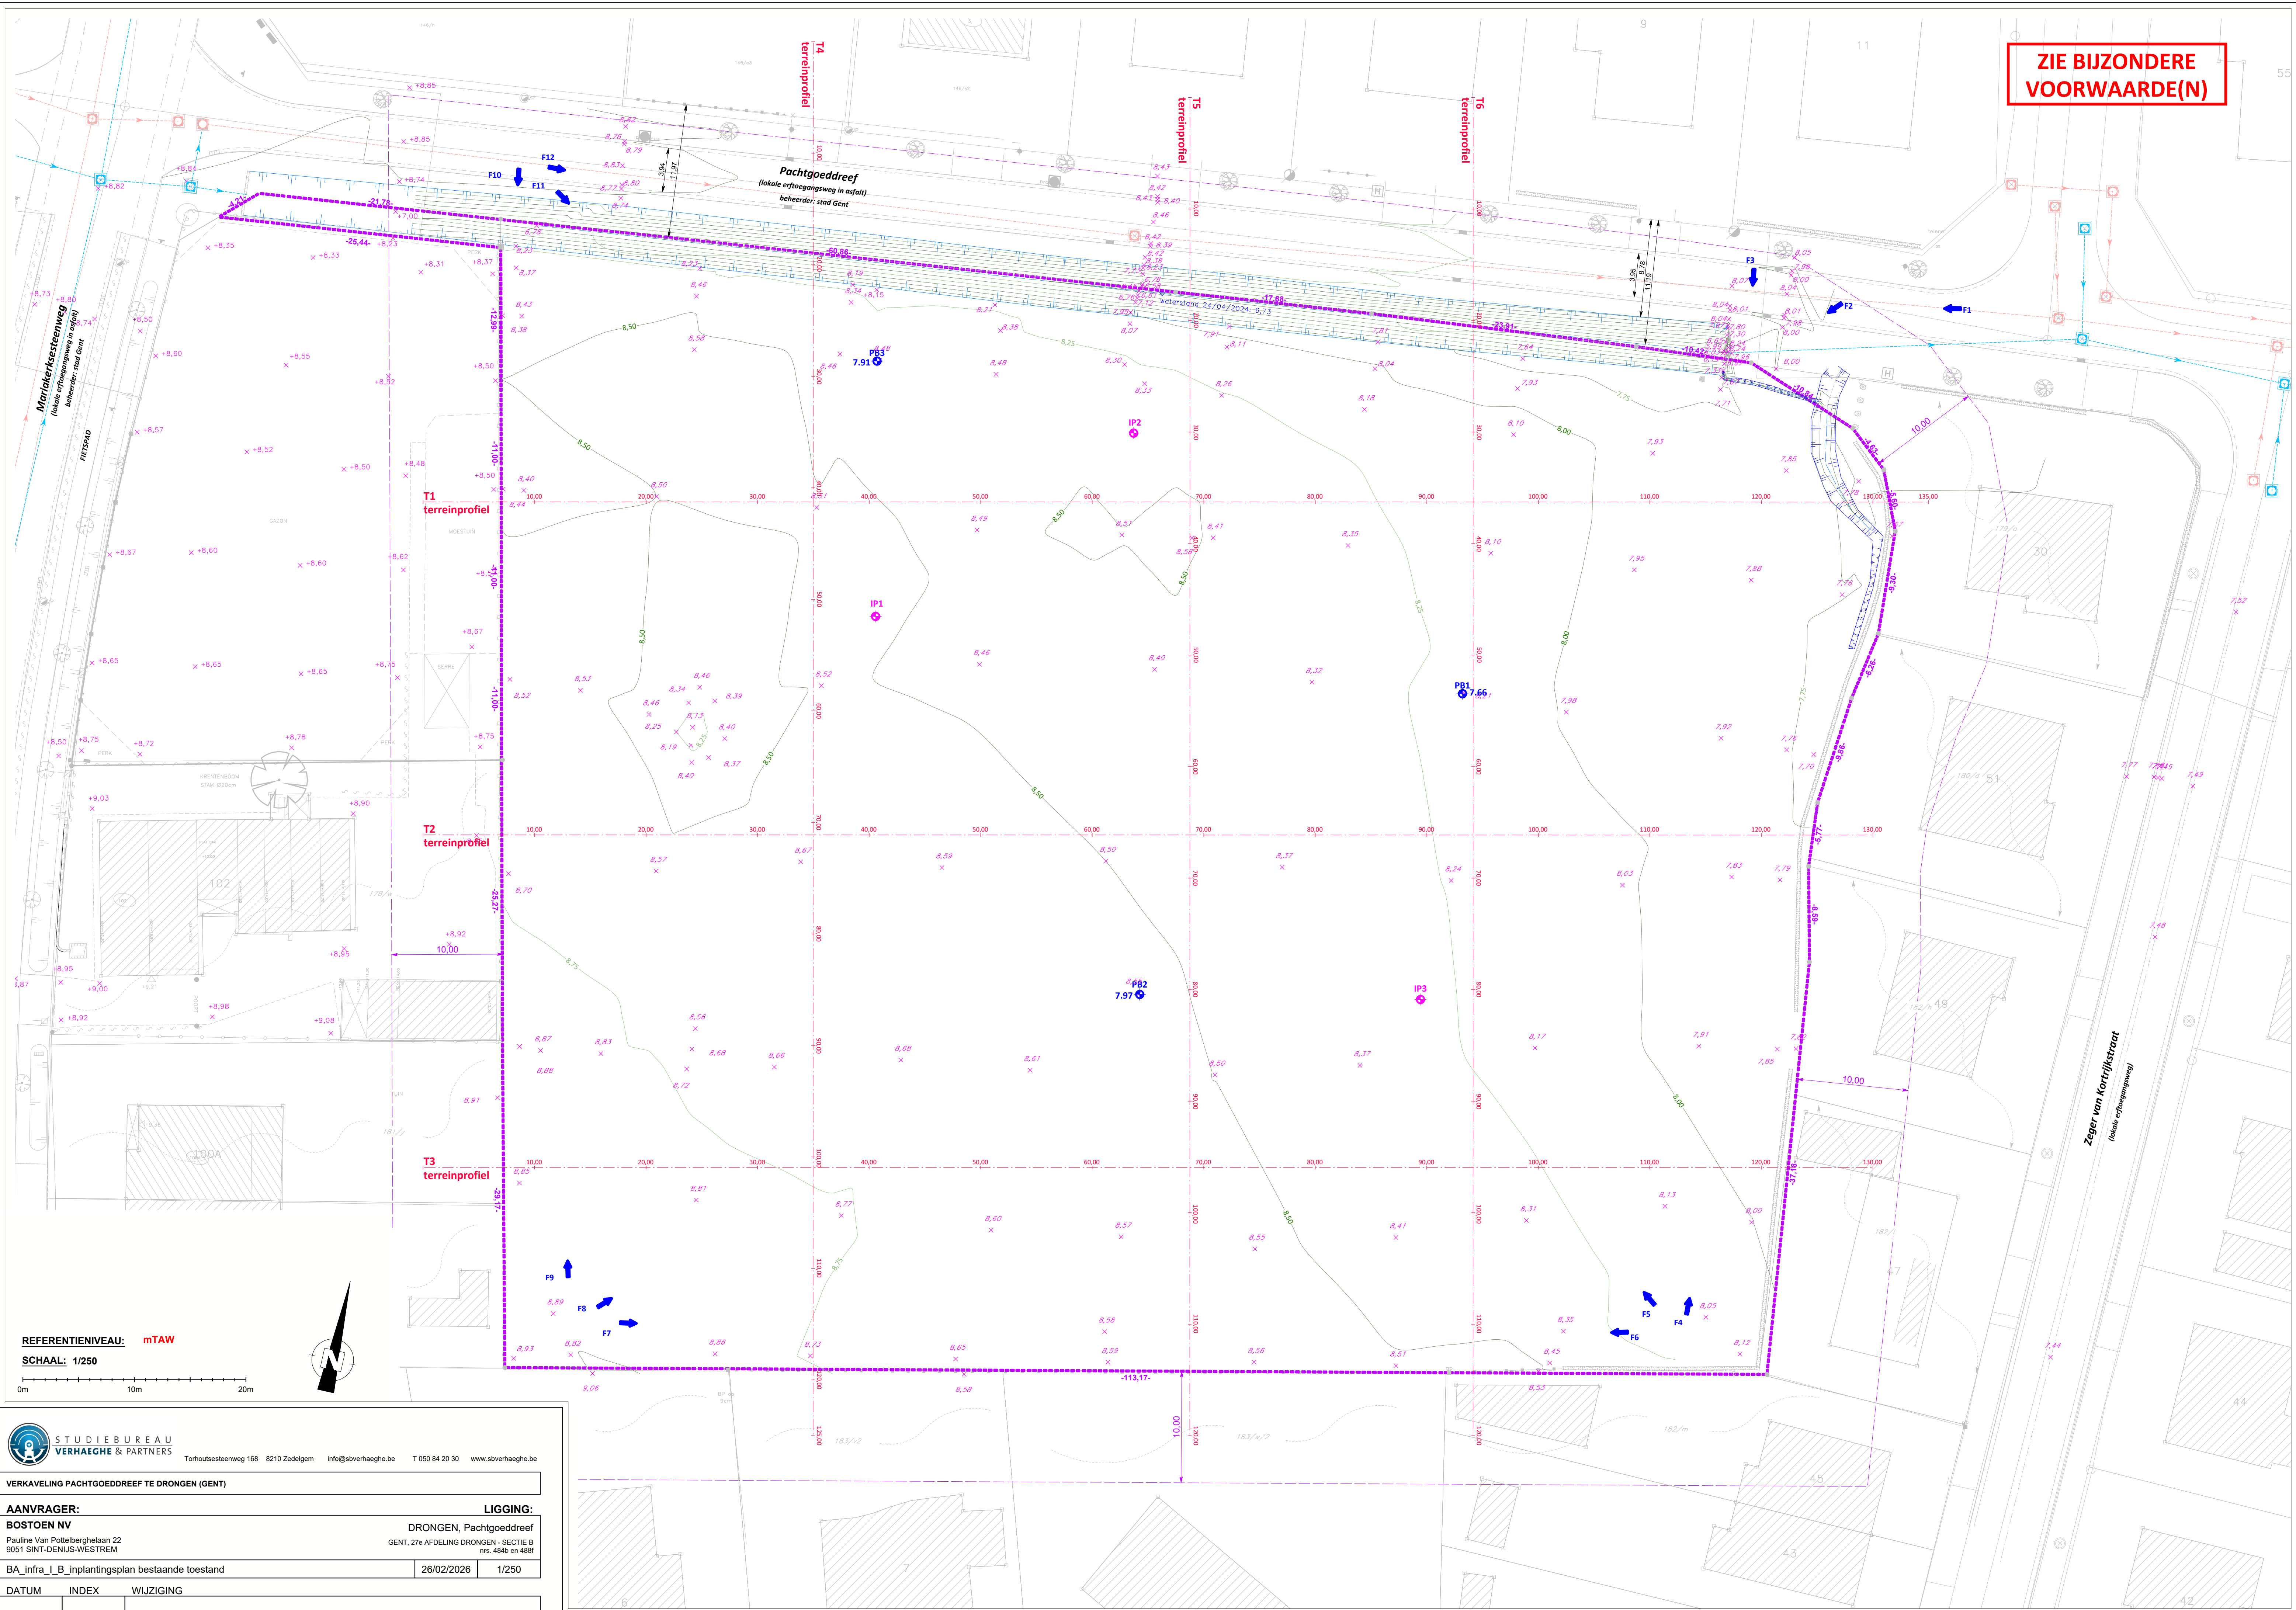


REFERENTIENIVEAU: mTAW

SCHAAL: 1/250



0m 10m 20m

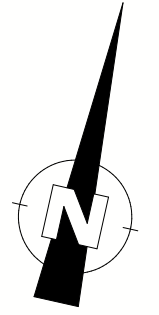

	STUDIO BUREAU VERHAEGHE & PARTNERS		Torhoutsesteenweg 168 8210 Zedelgem		info@sbverhaeghe.be	T 050 84 20 30	www.sbverhaeghe.be
	VERKAVELING PACHTGOEDDREEF TE DRONGEN (GENT)						
AANVRAGER: BOSTOEN NV Pauline Van Pottelbergheleen 22 9051 SINT-DENIJS-WESTREM					LIGGING: DRONGEN, Pachtgoeddreef GENT, 27e AFDELING DRONGEN - SECTIE B nrs. 484 en 488f		
BA_infra B_inplantingsplan bestaande toestand						26/02/2026	1/250
DATUM		INDEX		WIJZIGING			
doosleer: SBVP: 2023/108				Ontwerp: T Tekenaar: T			