


ZIE BIJZONDERE
VOORWAARDE(N)

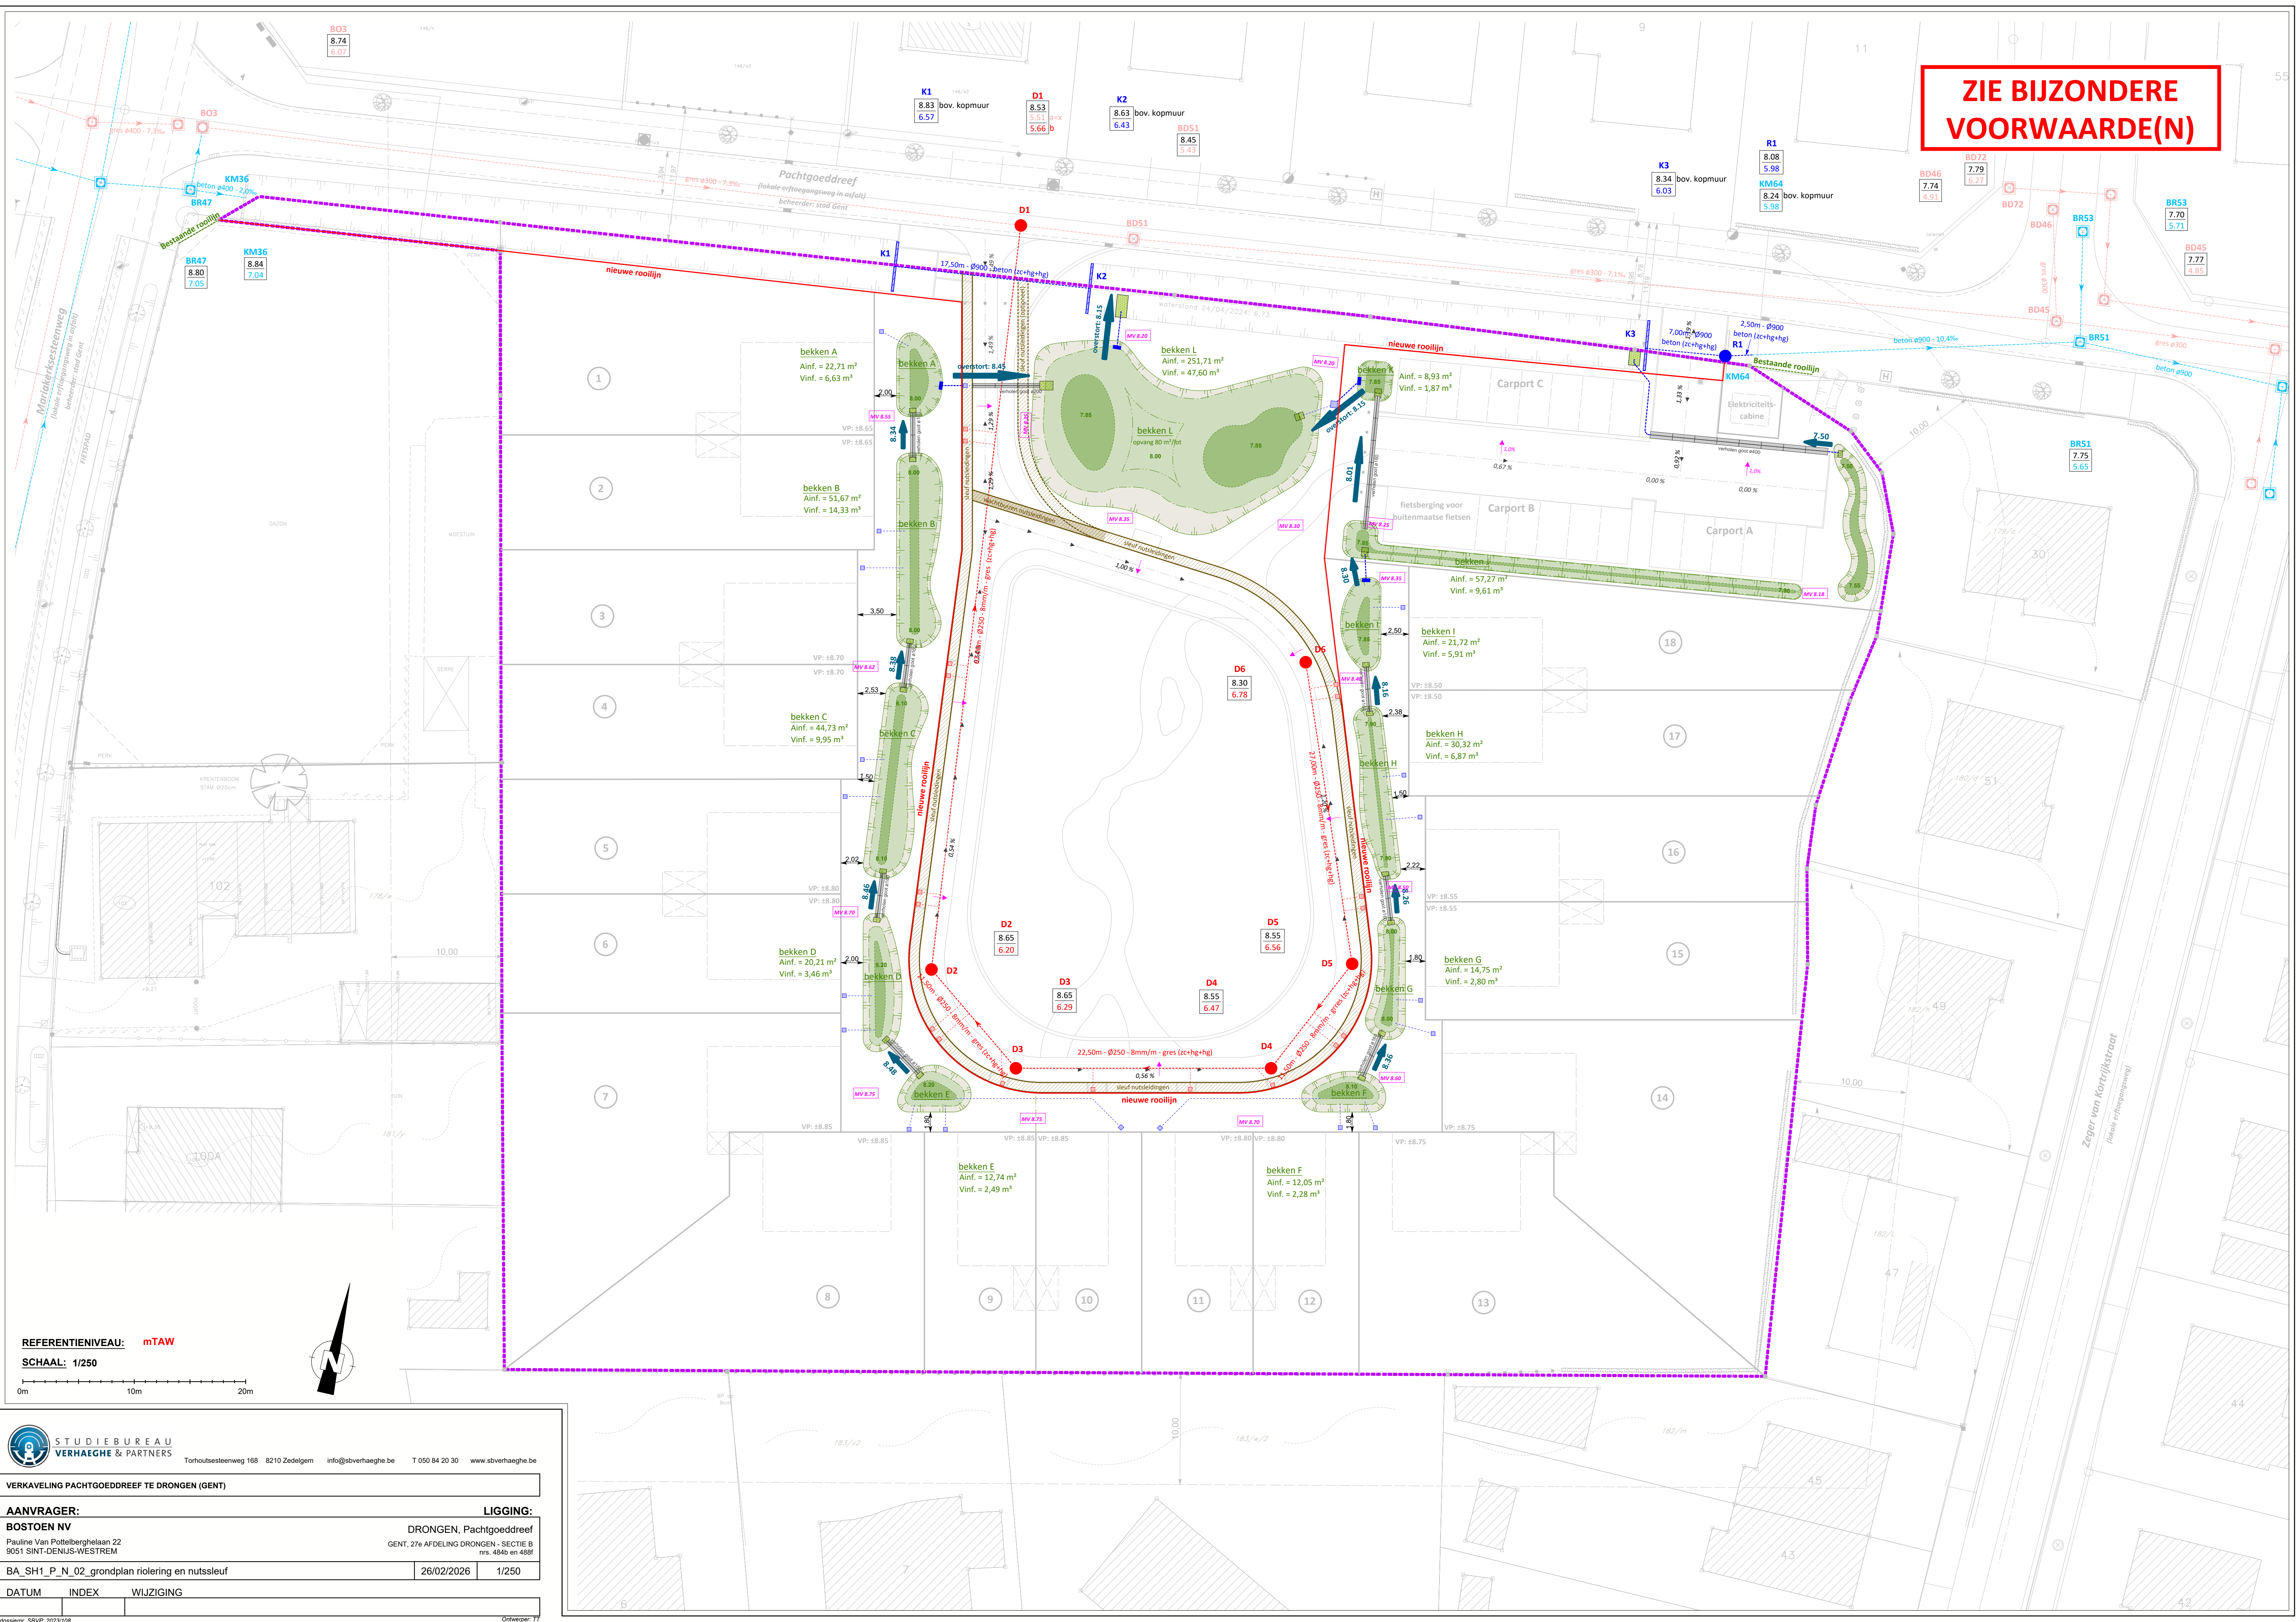

REFERENTIE NIVEAU: mTAW
SCHAAL: 1/250



**STUDIEBUREAU
VERHAEGHE & PARTNERS**

Torhoutsesteenweg 168 8210 Zedelgem

info@stbverhaeghe.be

T 050 84 20 30

www.stbverhaeghe.be

VERKADELING PACHTGOEDDREEF TE DRONGEN (GENT)

AANVRAGER:
BOSTOEN NV

LIGGING:
DRONGEN, Pachtgoeddreef

Pauline Van Pottelberghelaan 22
9051 SINT-DENIJS-WESTREM

GENT, 27e AFDELING DRONGEN - SECTIE B
nrs. 4846 en 4881

BA_SH1_P_N_02_grondplan riolering en nuttsleuf

26/02/2026

1/250

DATUM

INDEX

WIJZIGING

dossiernr: SBVP_2023/108

Ontwerper: TT
Tekenaar: TT

dossiernr: SBVP_2023/108