


ZIE BIJZONDERE
VOORWAARDE(N)

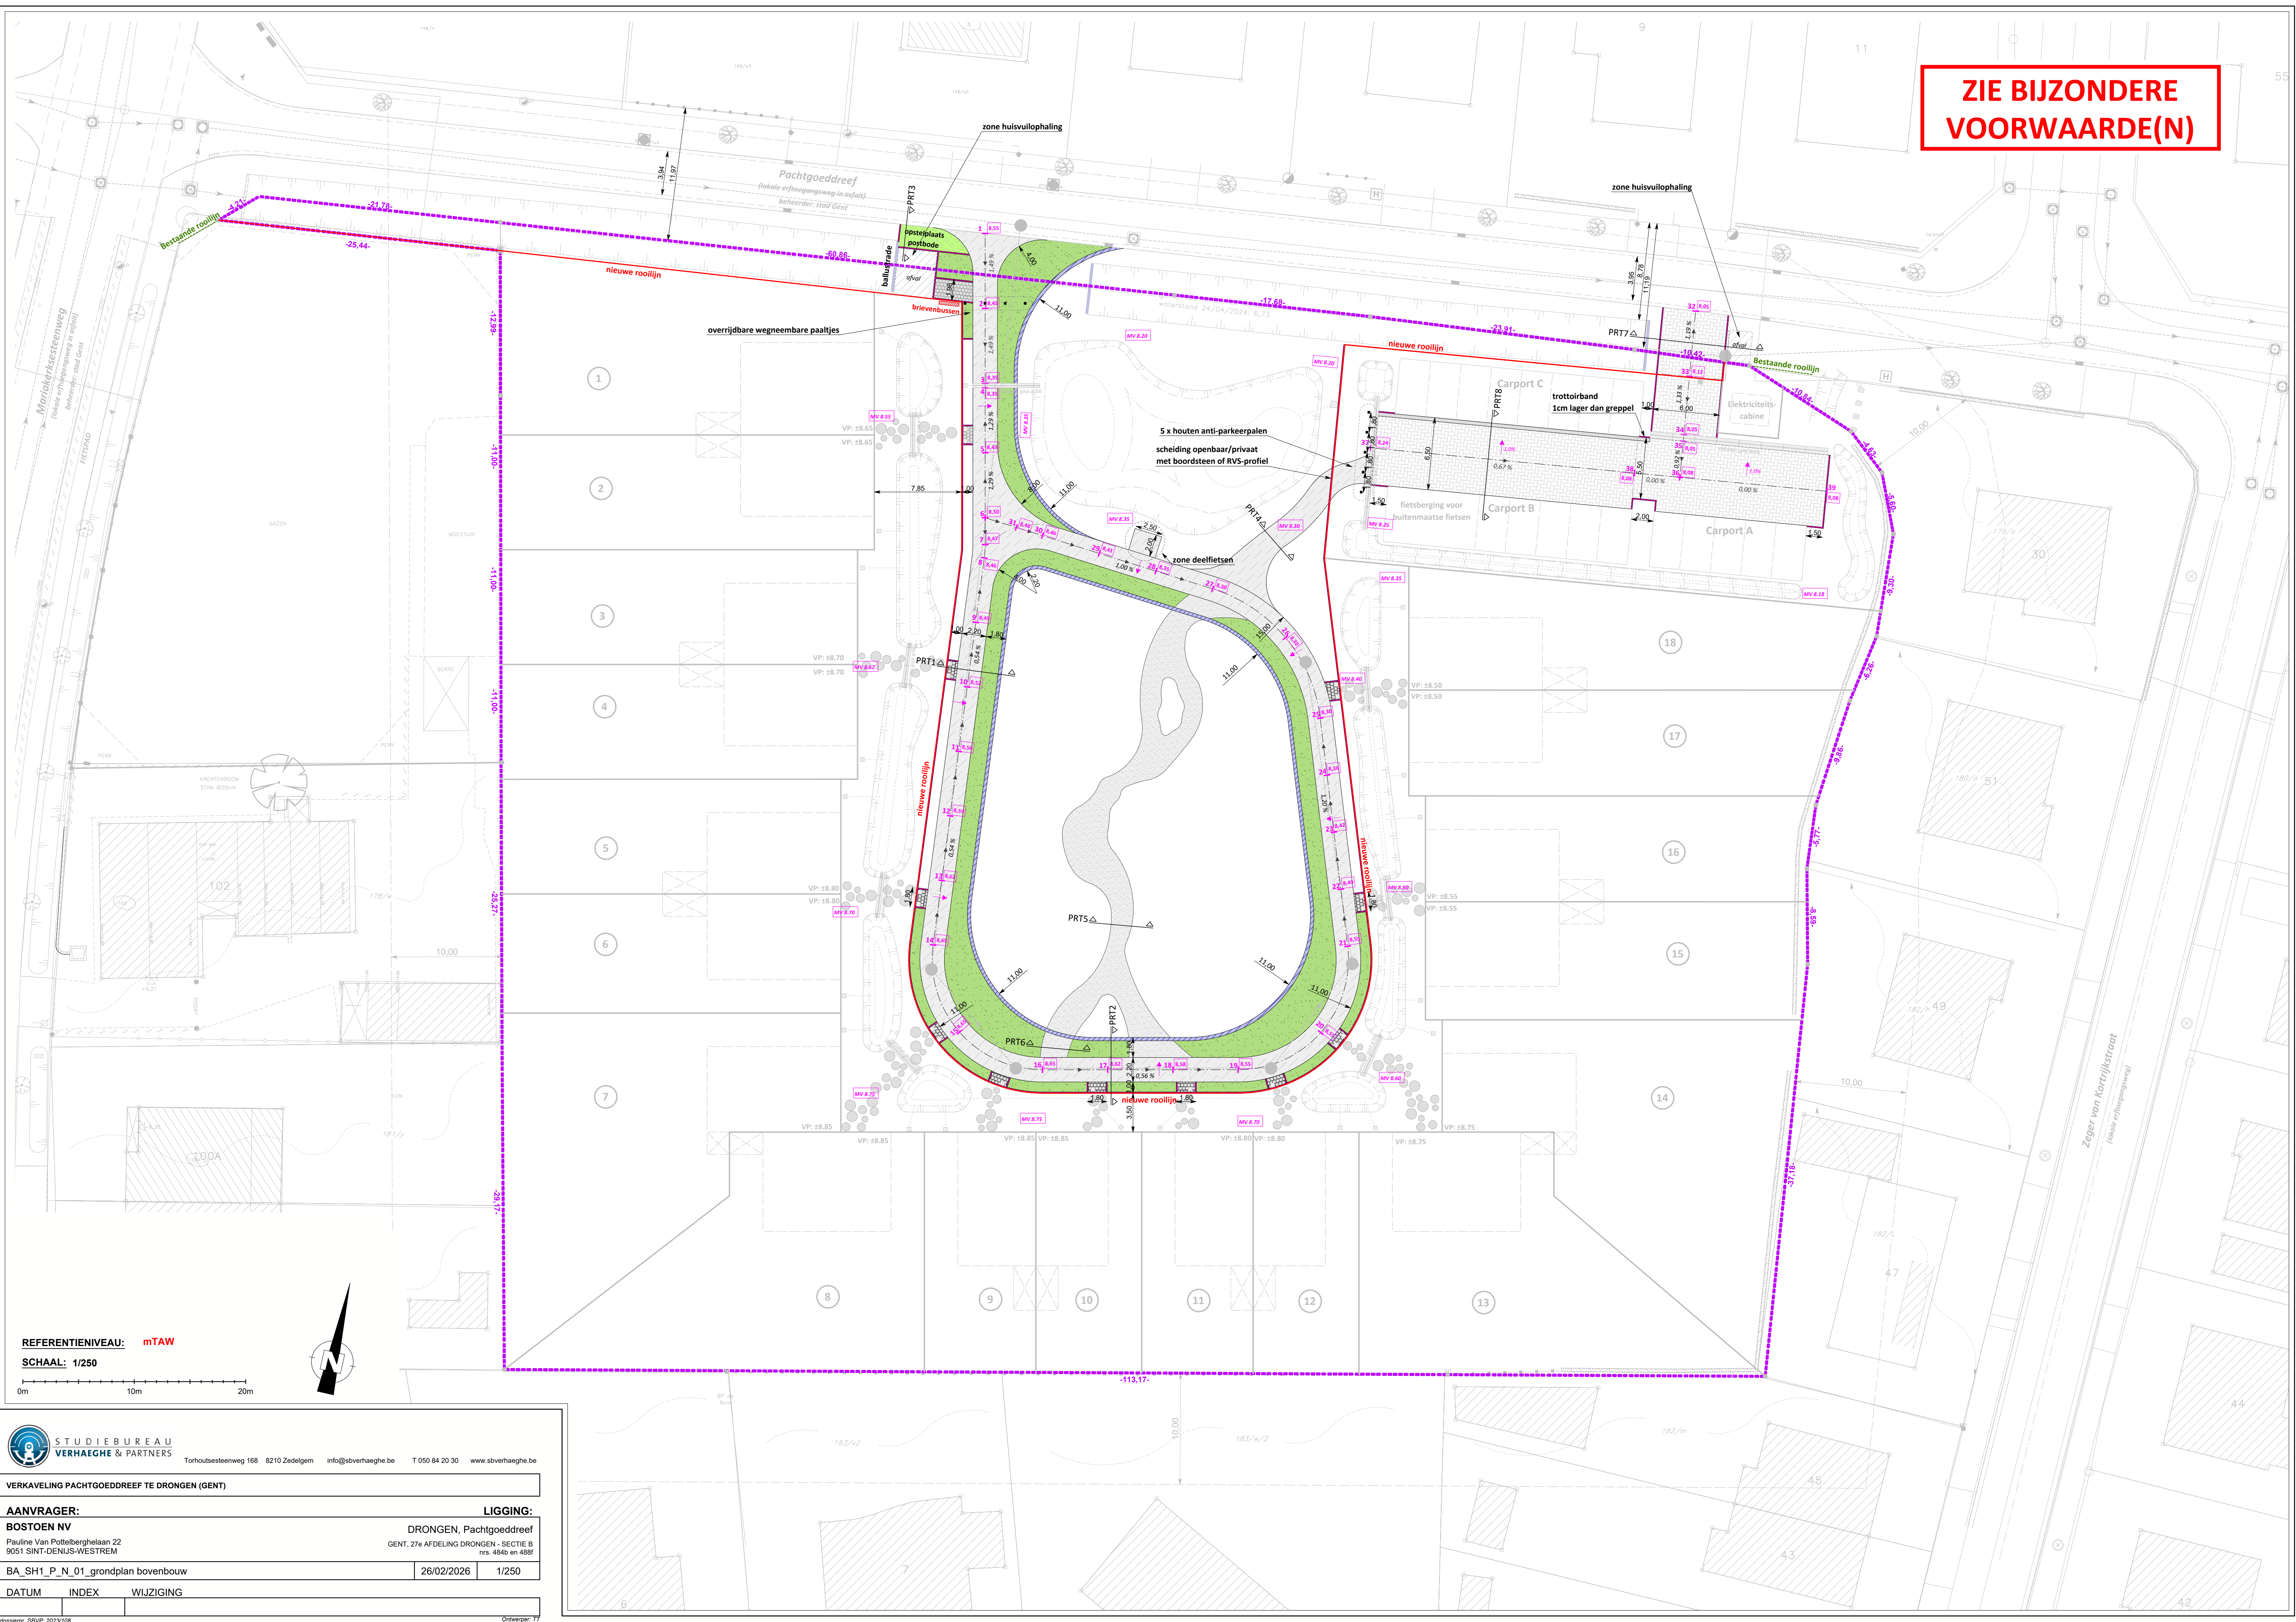

REFERENTIE NIVEAU: mTAW

SCHAAL: 1/250

0m

10m

20m

STUDIEBUREAU

VERHAEGHE & PARTNERS

Torhoutsesteenweg 168 8210 Zedelgem

info@sbverhaeghe.be

T 050 84 20 30

www.sbverhaeghe.be

VERKADELING PACHTGOEDDREEF TE DRONGEN (GENT)

AANVRAGER:

BOSTOEN NV

Pauline Van Pottelberghelaan 22

9051 SINT-DENIJS-WESTRAEM

LIGGING:

DRONGEN, Pachtgoeddreef

GENT, 27e AFDELING DRONGEN - SECTIE B

nrs. 4846 en 4881

BA_SH1_P_N_01_grondplan bovenbouw

26/02/2026

1/250

DATUM

INDEX

WIJZIGING

dossiernr. SBVP. 2023/108

Ontwerper: TT

Tekenaar: TT