



PRT 1

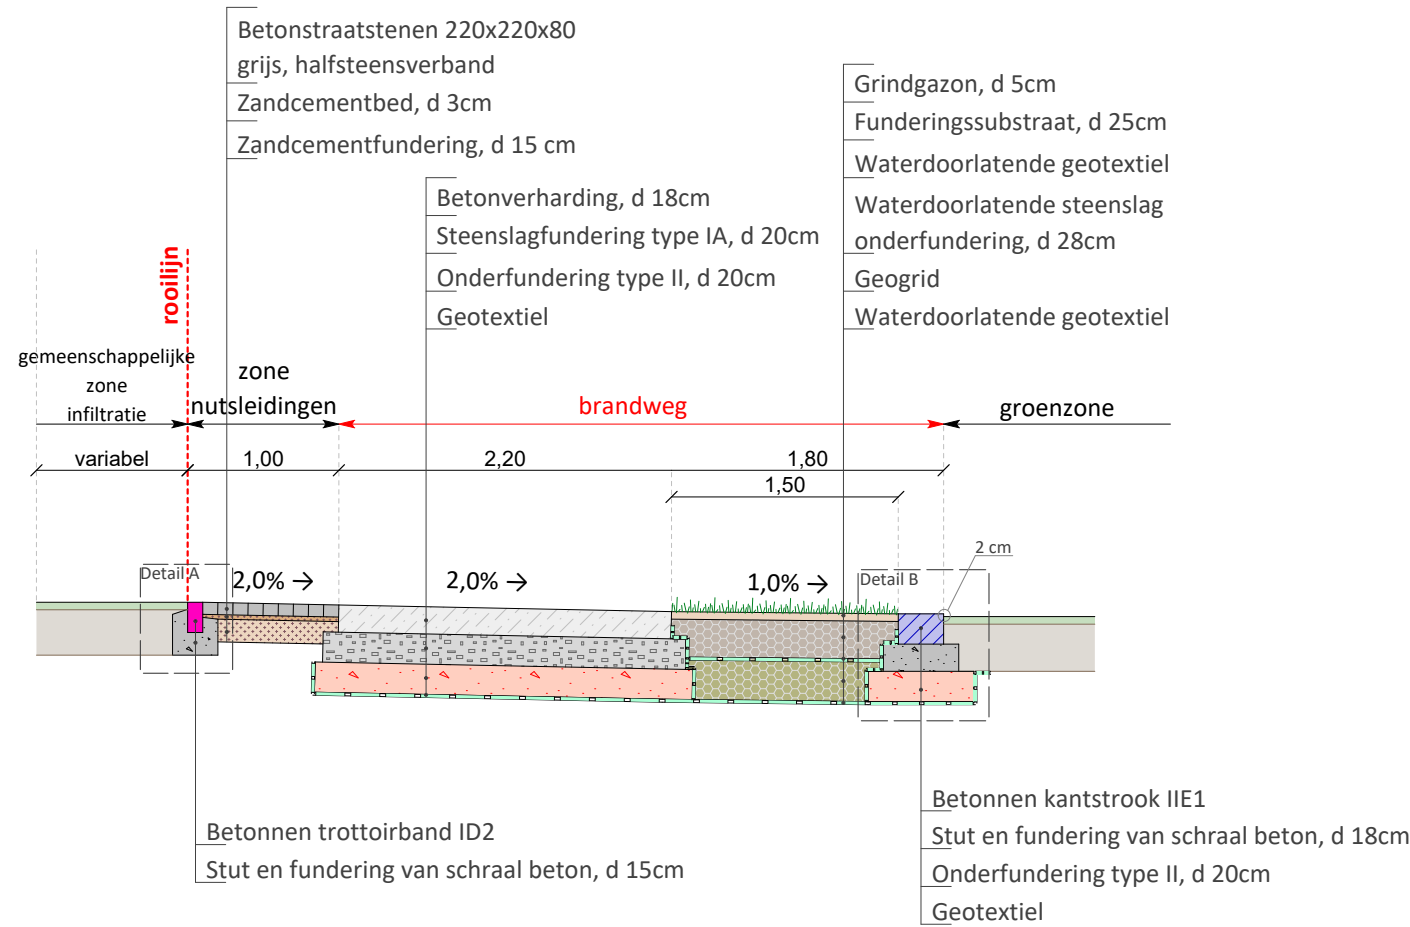


REFERENTIE NIVEAU: mTAW


SCHAAL: 1/50

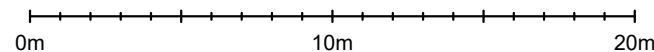


PRT 2

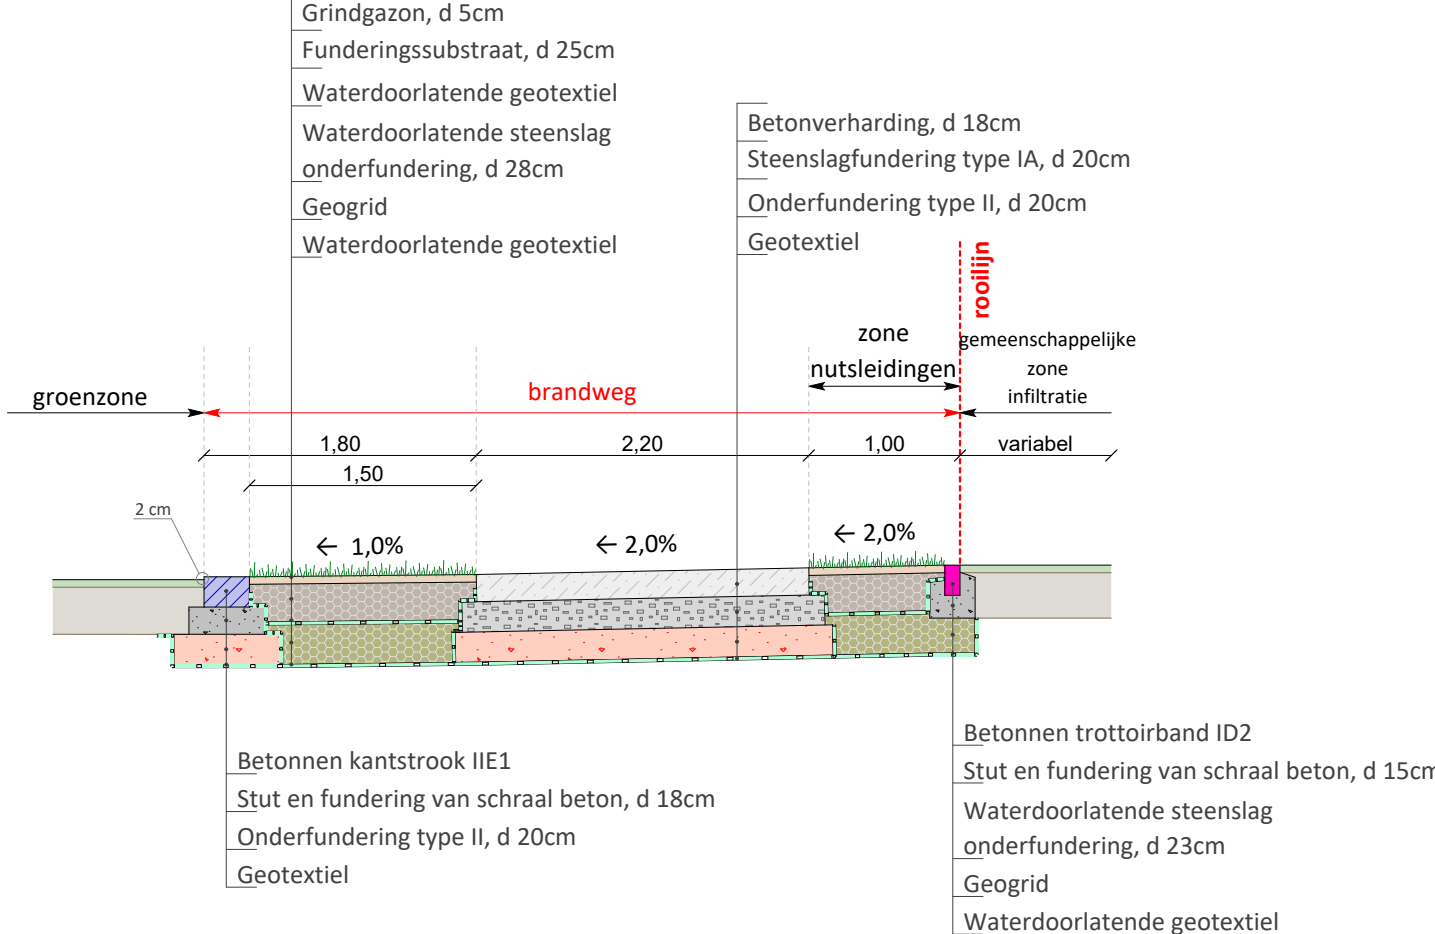

PRT 3

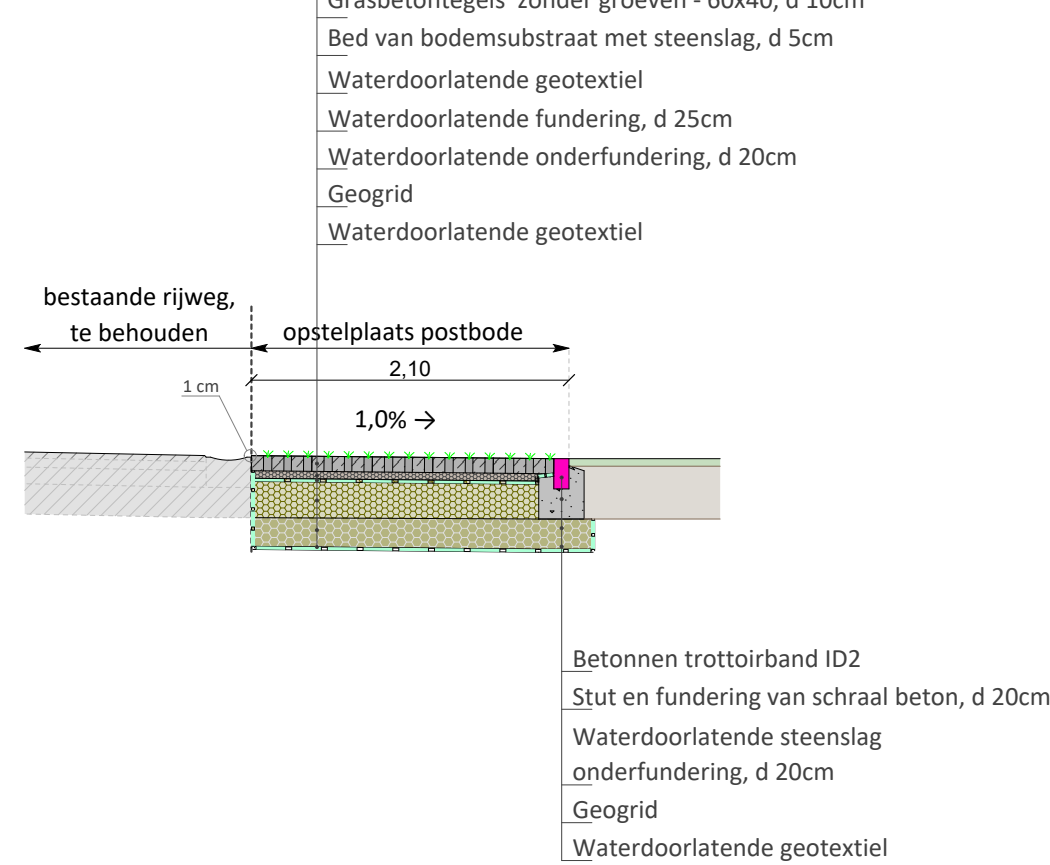


PRT 4

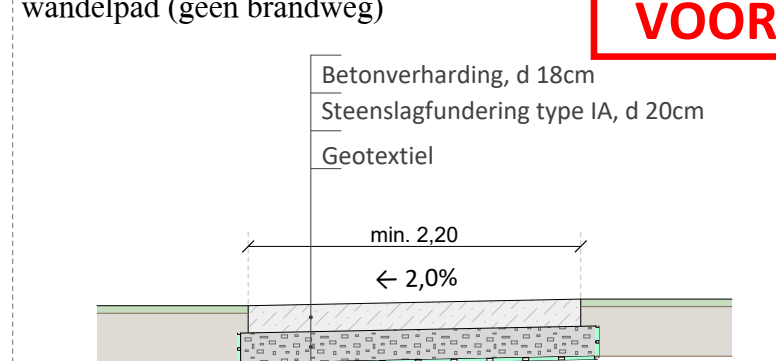


ZIE BIJZONDERE VOORWAARDE(N)

PRT 5

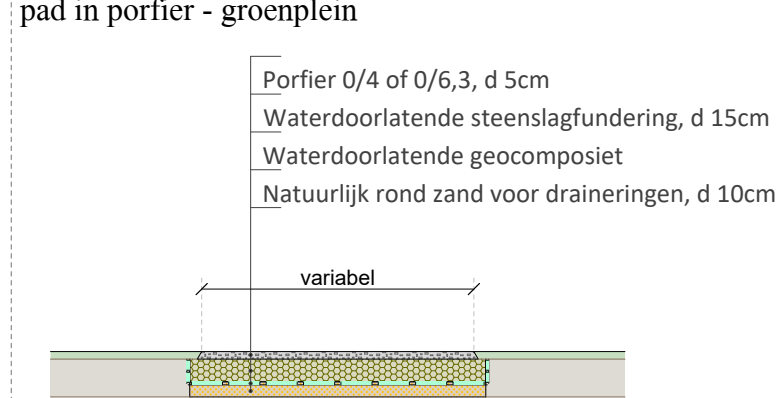

PRT 7

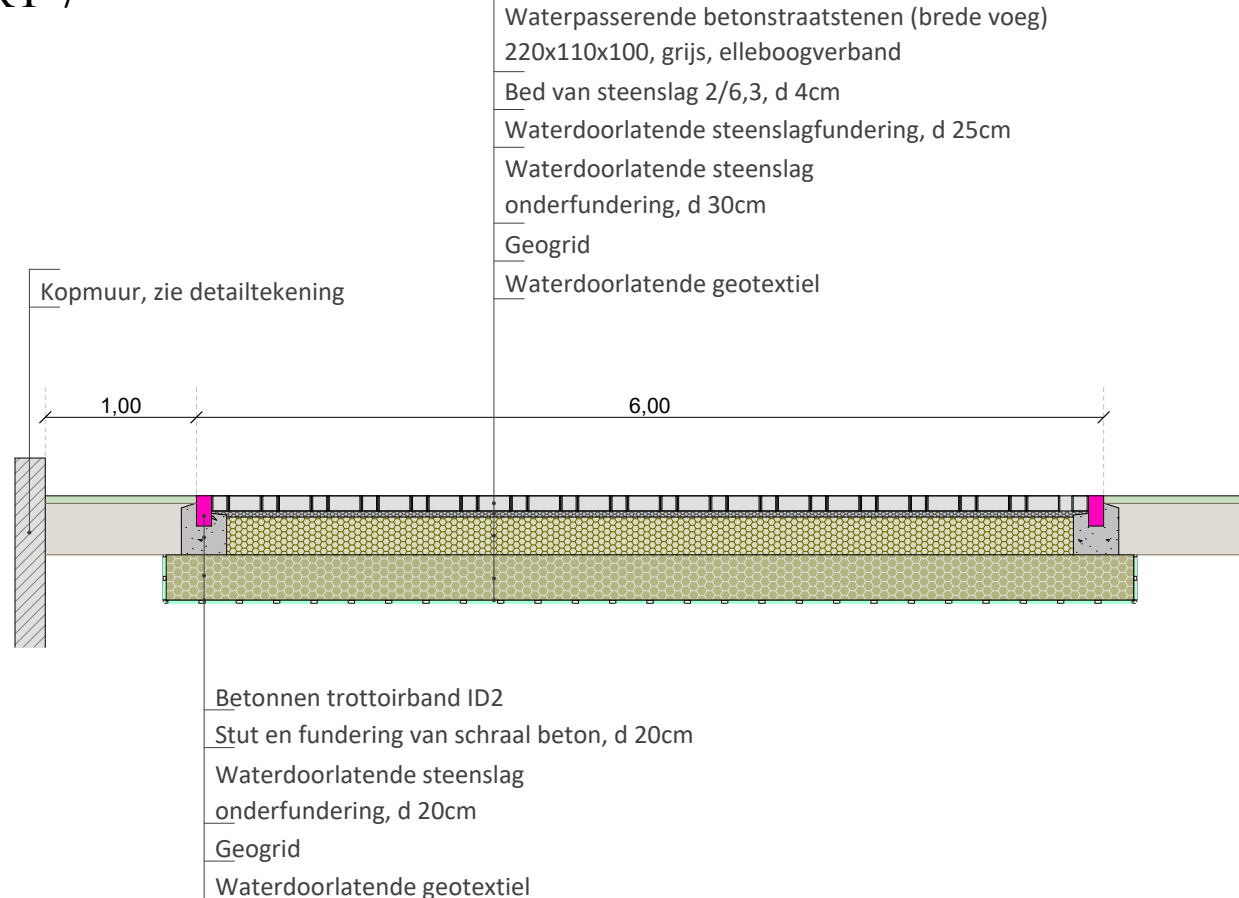

PRT 6

