



PRT 8

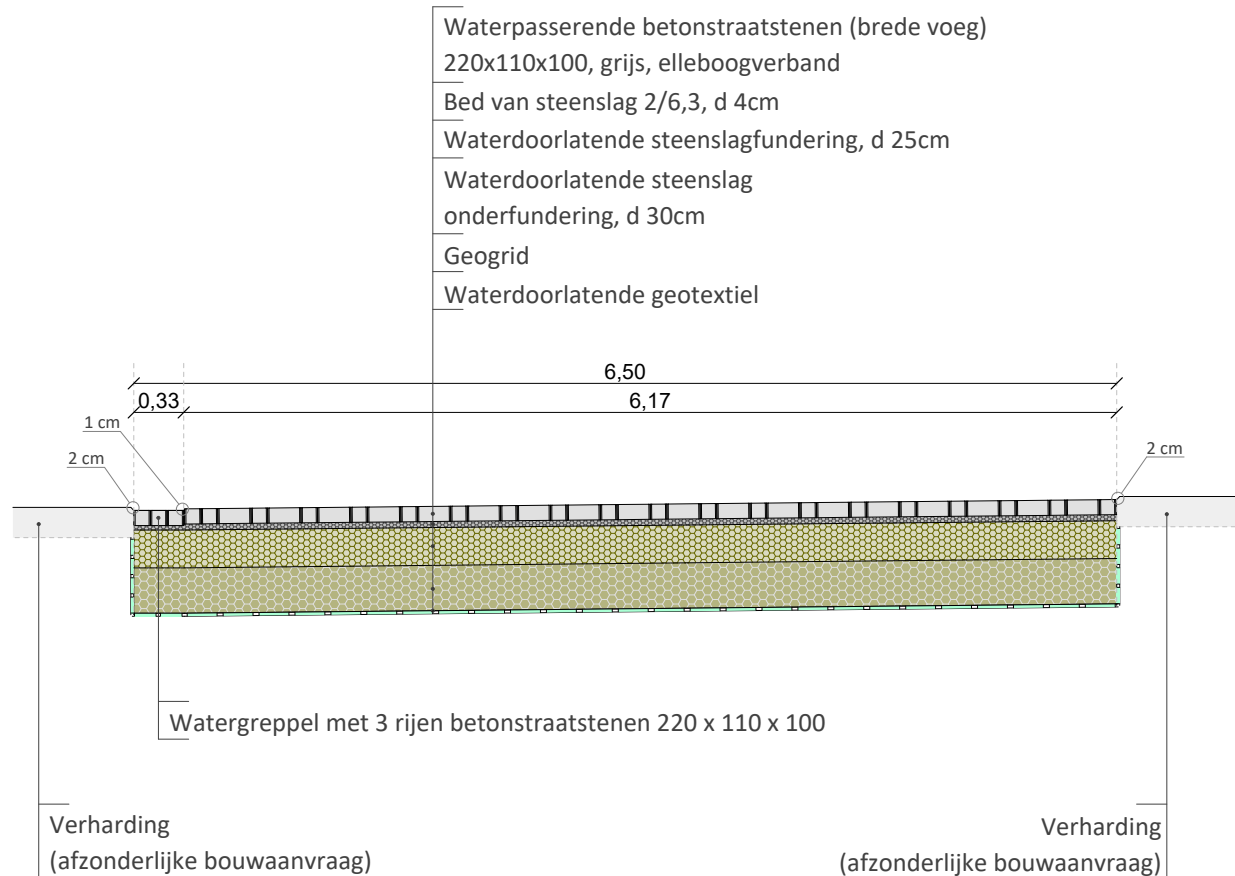

REFERENTIE NIVEAU: **mTAW**

SCHAAL: 1/50

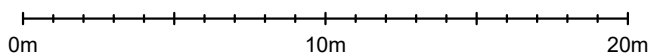

**STUDIEBUREAU
VERHAEGHE & PARTNERS**

Torhoutsesteenweg 168 8210 Zedelgem info@sbverhaeghe.be T 050 84 20 30 www.sbverhaeghe.be

VERKAVELING PACHTGOEDDREEF TE DRONGEN (GENT)

AANVRAGER:

LIGGING:

BOSTOEN NV

Pauline Van Pottelberghelaan 22
9051 SINT-DENIJS-WESTREM

DRONGEN, Pachtgoeddreef

GENT, 27e AFDELING DRONGEN - SECTIE B
nr. 484b

BA_SH1_PRT_N_02_typedwarsprofielen privaat

26/02/2026

1/50

DATUM INDEX WIJZIGING

--	--	--