
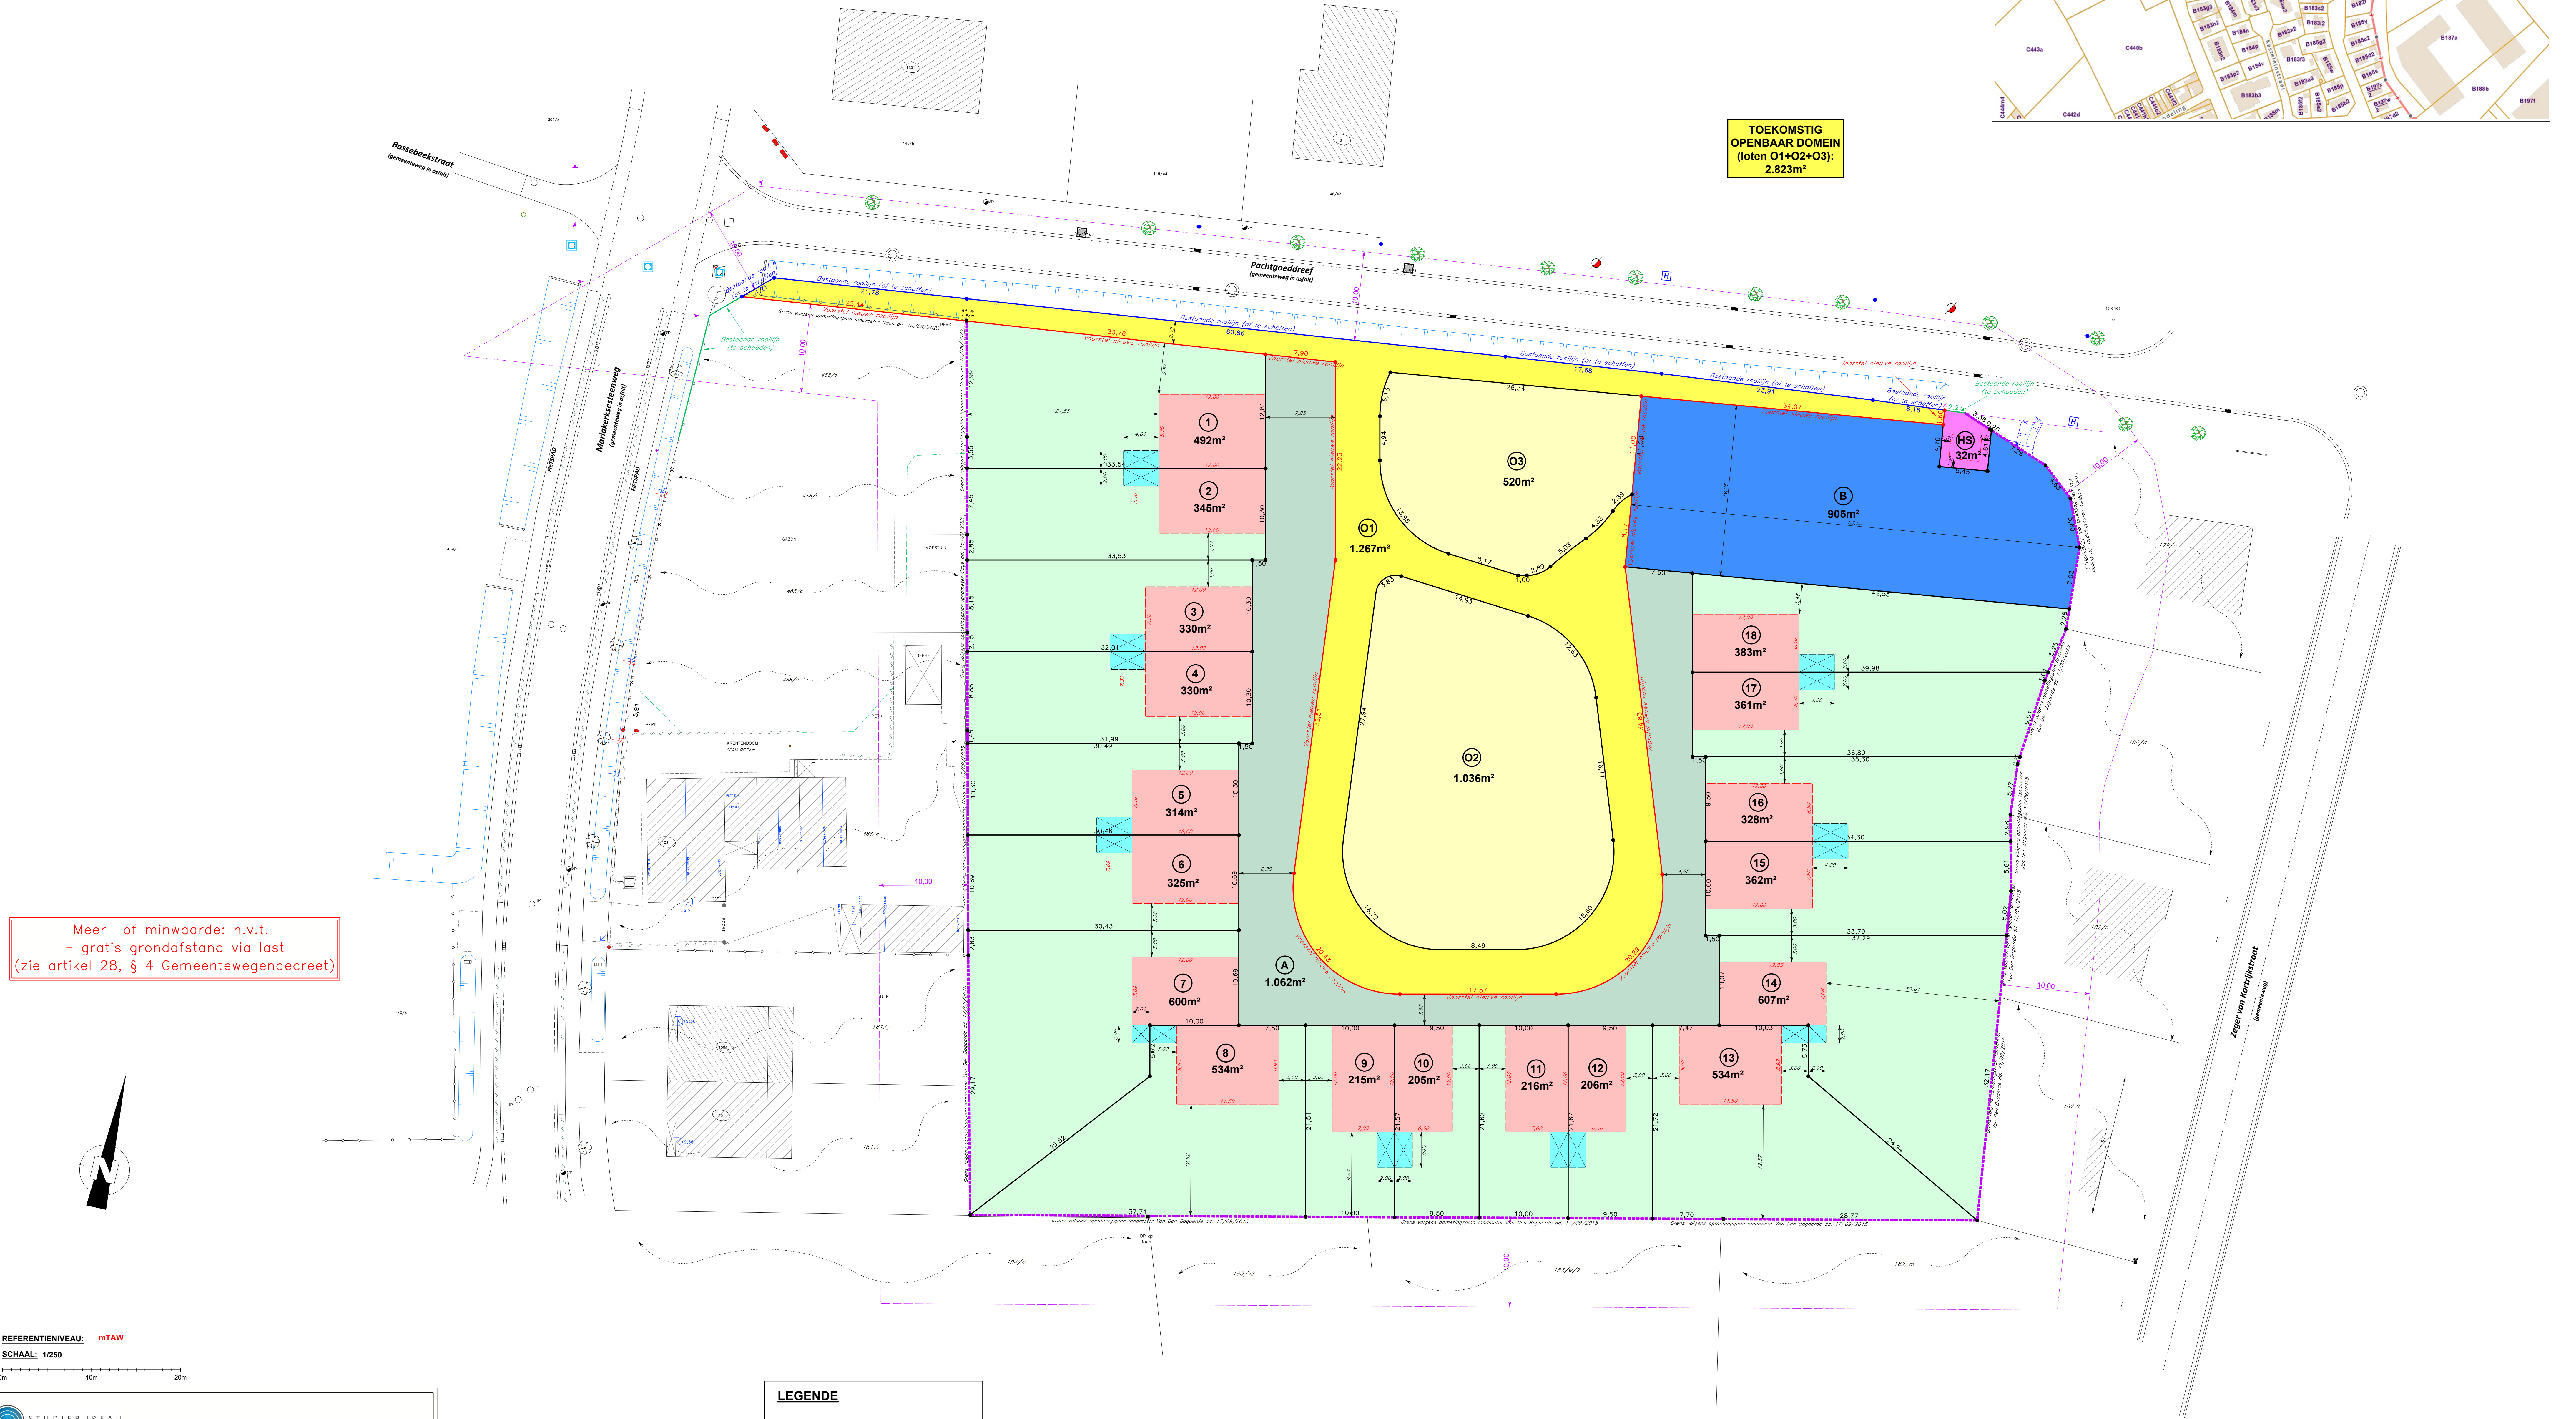


ZIE BIJZONDERE
VOORWAARDE(N)

EIGENAARSTABEL (toekomstig openbaar domein)									
huidige eigenaar (naam en adres)	kadaster			over te dragen oppervlakte					
	afdeling	sectie	nummer	ha	a	ca	dm²		
VERBOD NV, Pauline van Pottelbergheaan 22 9051 SINT-DENIS-WESTREM	27	B	488/1			09	00		
GREEN-CORNER NV, Behemur 3, bus 301 9050 DINT	27	B	484/1			27	84	00	
						28	23	00	

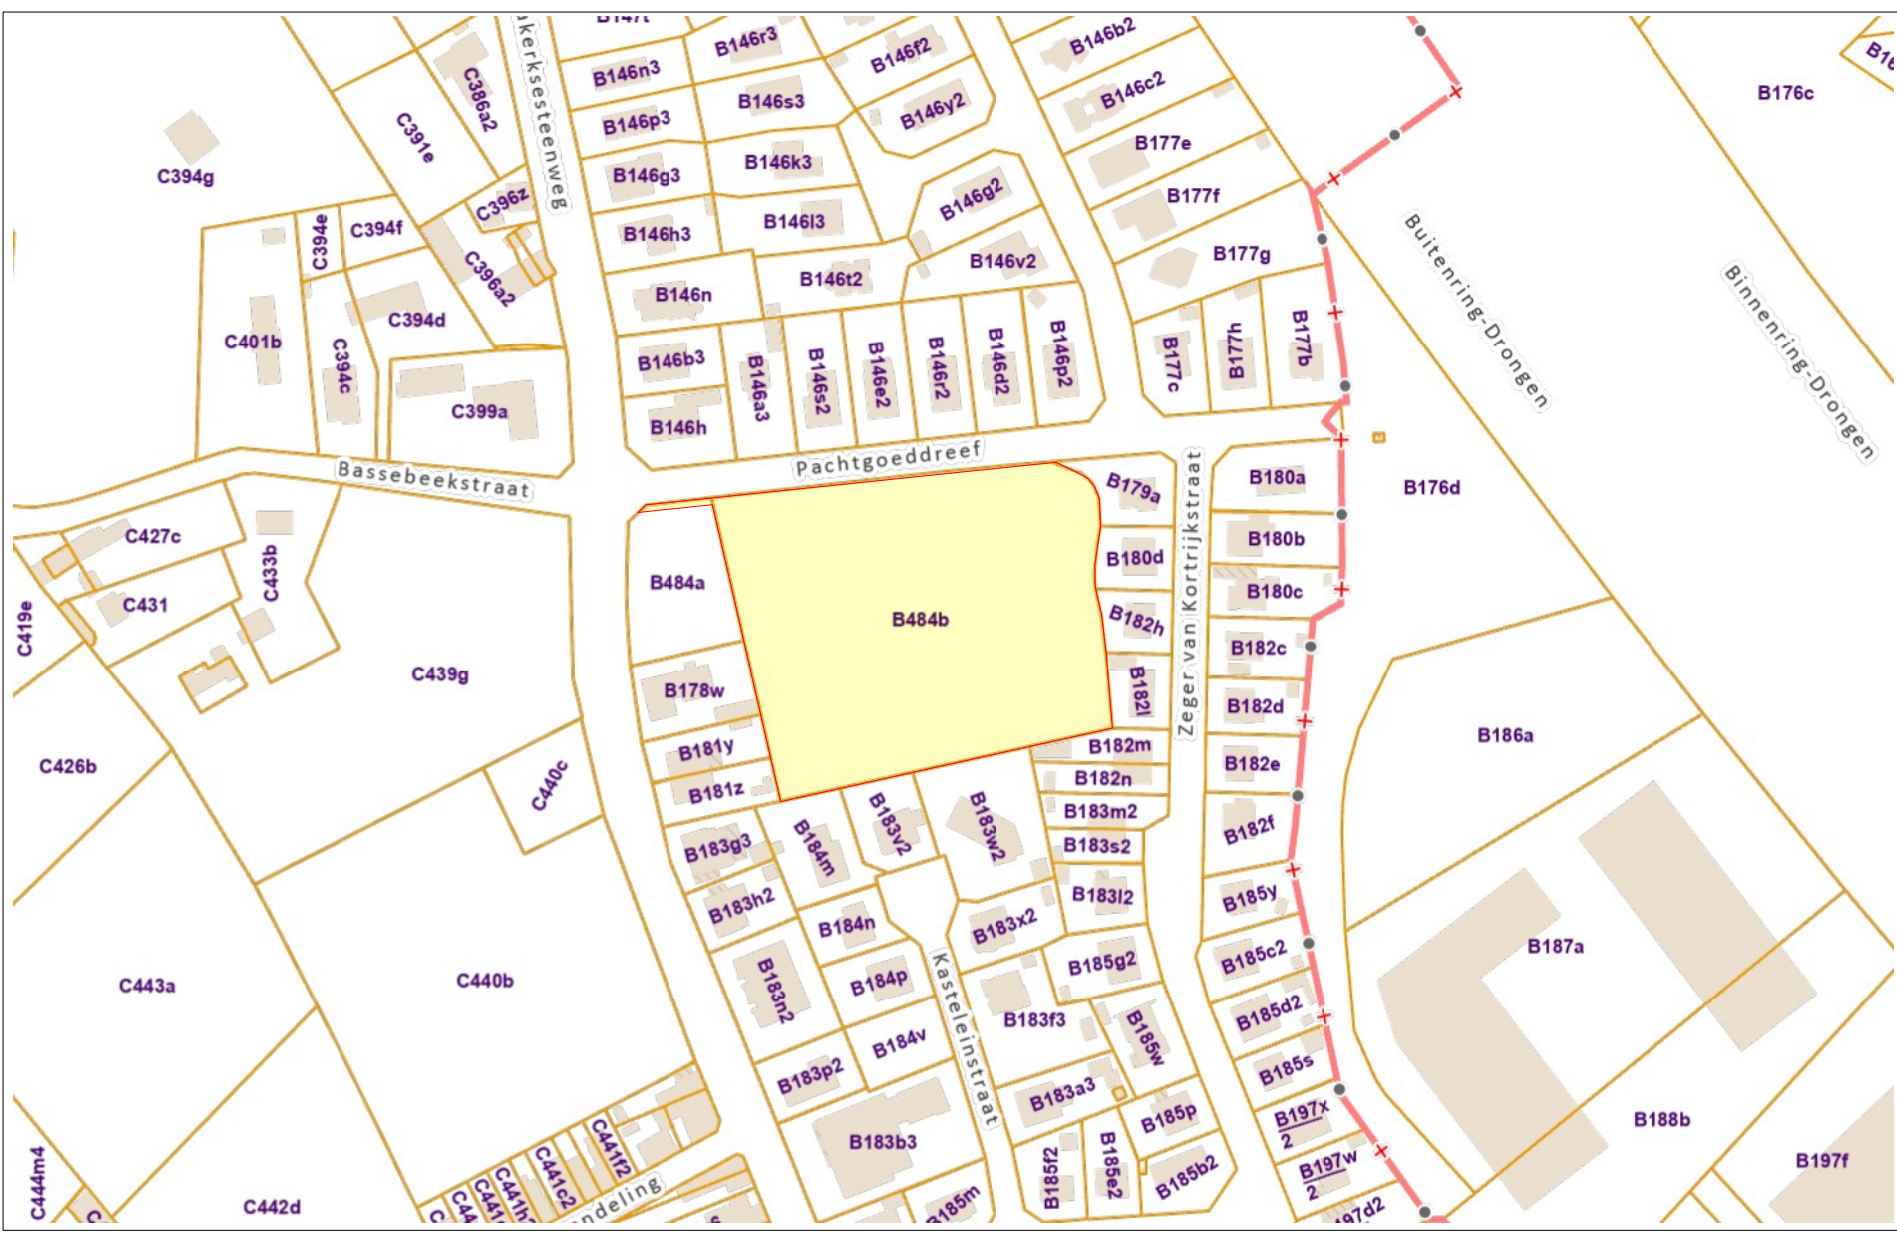

Meer- of minwaarde: n.v.t.
- gratis grondafstand via last
(zie artikel 28, § 4 Gemeentewegendecreet)

REFERENTIE NIVEAU: mTAW
SCHAAAL: 1/250

0m10m20m

STUDIO BUREAU

VERHAEGHE & PARTNERS

Torhouddreef 108 9210 Zedelgem

info@stuviahaeghe.be

T 059 94 20 30

www.stuviahaeghe.be

VK : DRONGEN - PACHTHOEK DREEF

AANVRAGER:
BOSTOEN NV

LIGGING:
DRONGEN, Pachtgoeddreef

Pauline Van Pottelbergheaan 22
9051 SINT-DENIS-WESTREM

GENT, 27e AFDELING DRONGEN - SECTIE B
nr. 484b & 488f

VA_VP_N_ verkavelingsplan nieuwe toestand

08/12/2025

1/250

DATUM

INDEX

WIJZIGING

REFERENTIE NIVEAU:
SCHAAAL: 1/250

0m20m40m

LEGENDE

Nieuwe rooilijn

Rooilijn - op te heffen

Rooilijn - te behouden

docum: SRVP 2023108

Ordegever: TL