
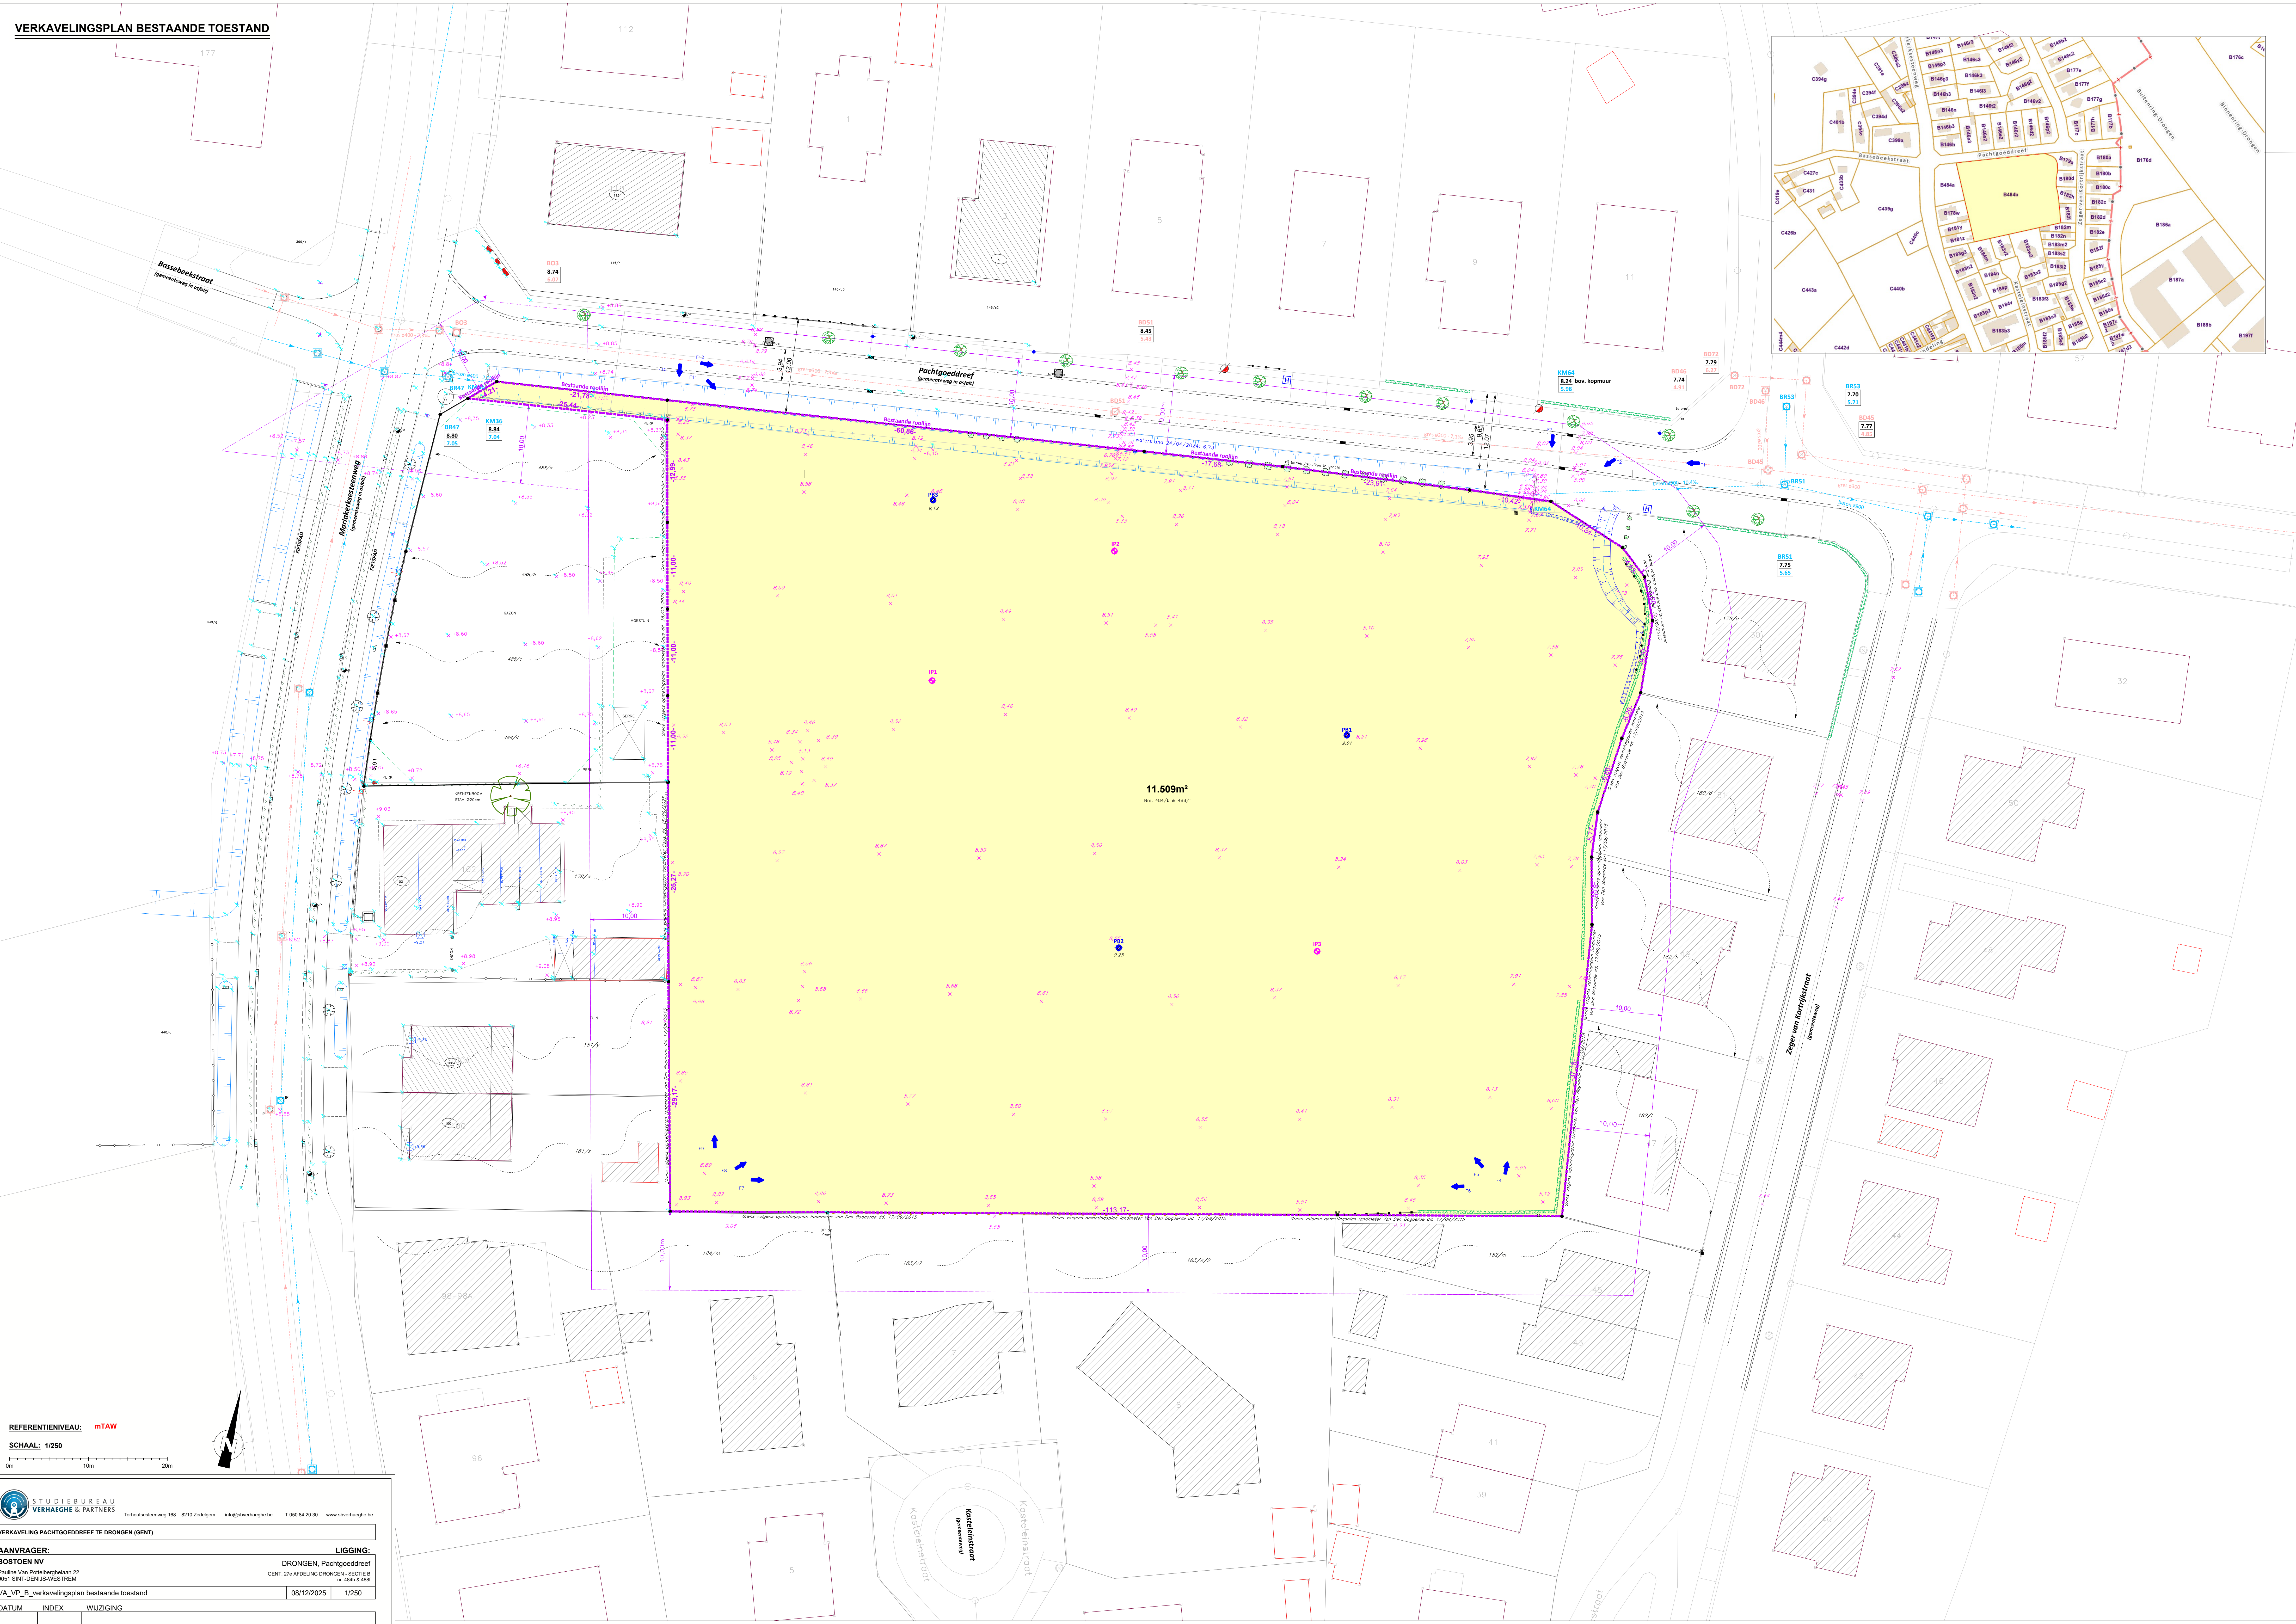


VERKAVELINGSPLAN BESTAANDE TOESTAND

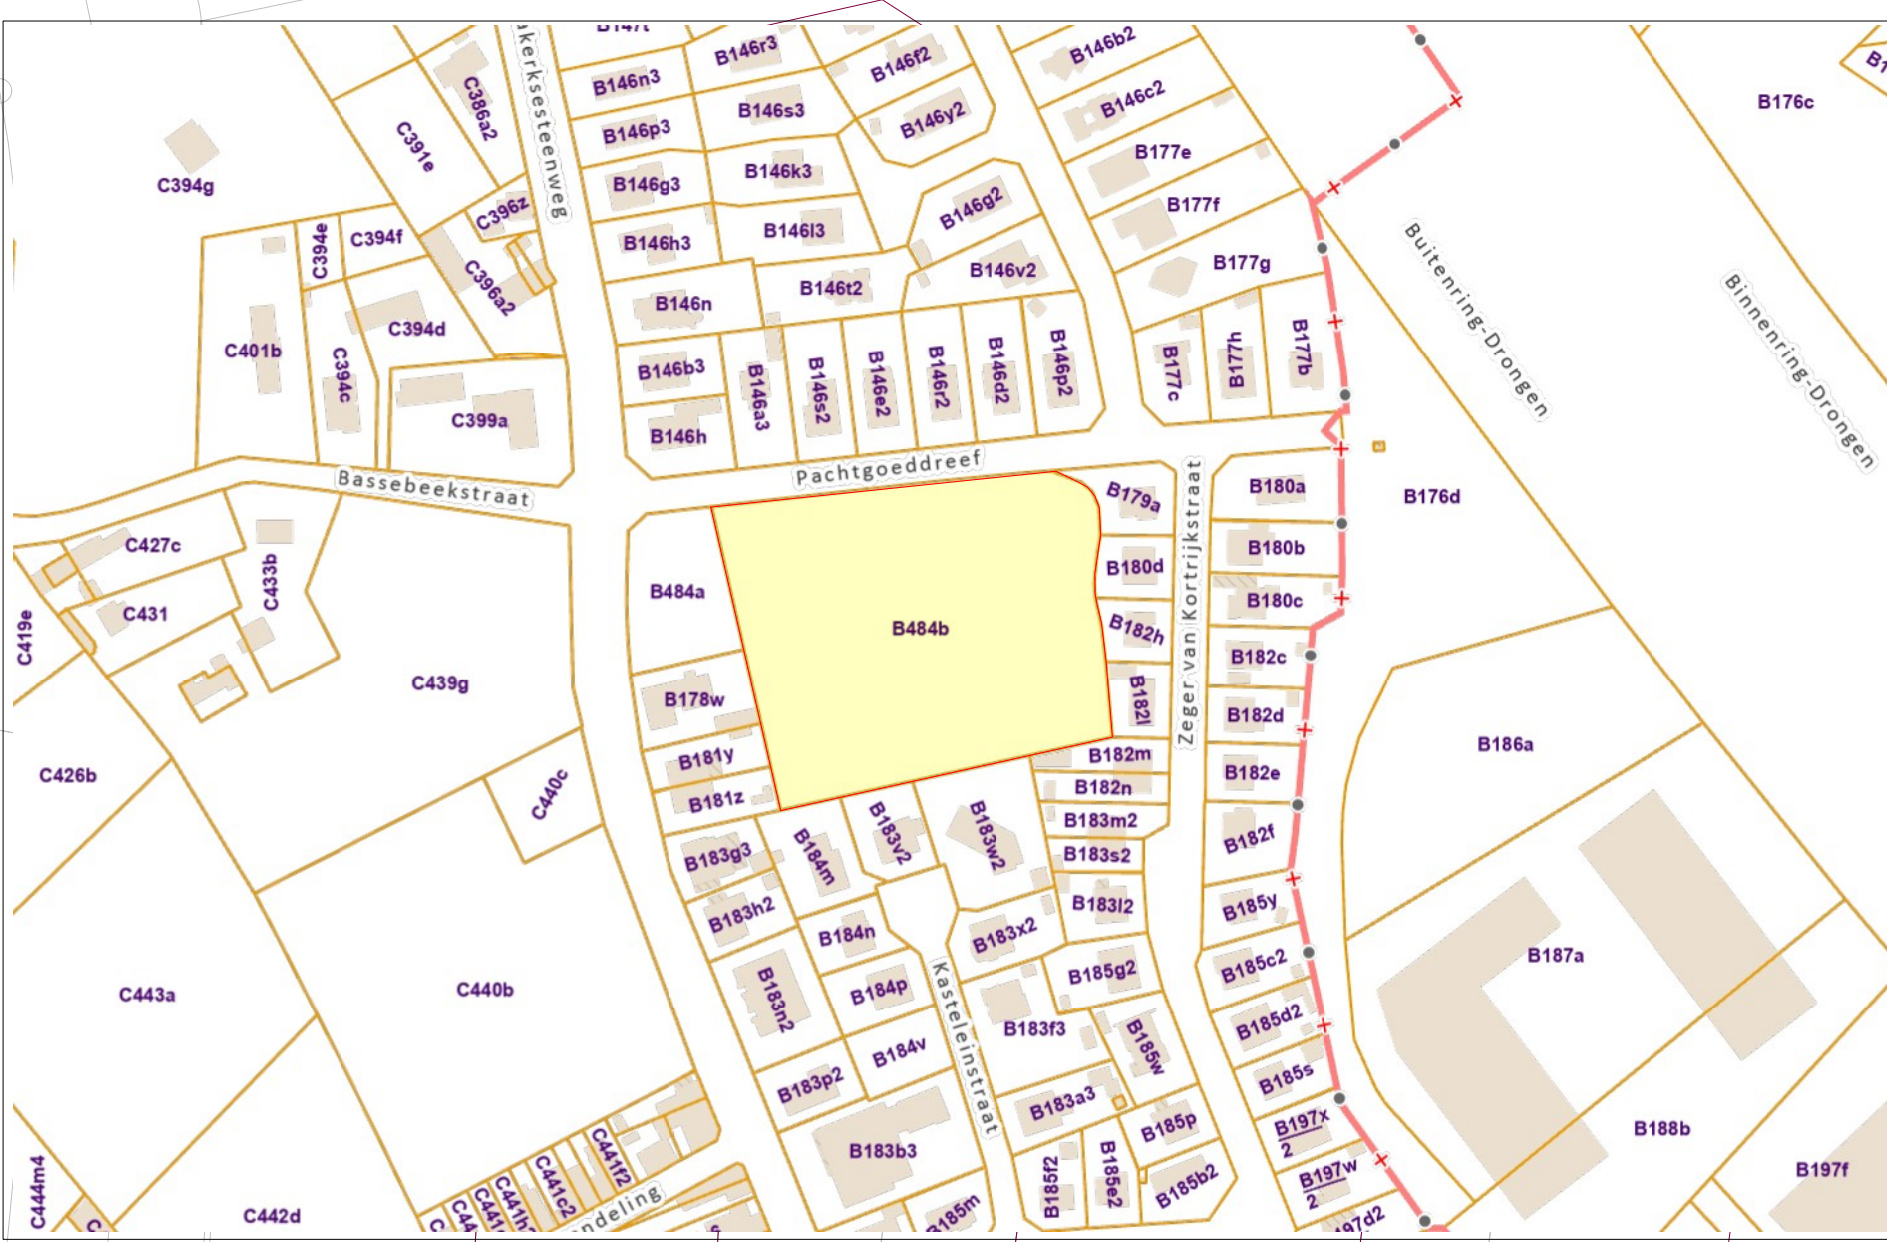

REFERENTIELEVEL: mTAW

SCHAAAL: 1/250

STUDIEBUREAU
VERHAEGHE & PARTNERS
Tulpoortseweg 168 3210 Zoelgen info@stuviahaeghe.be T 050 54 20 30 www.stuviahaeghe.be

AANVRAGER:		LIGGING:	
BOSTOEN NV		DRONGEN, Pachtoedredref	
Pauline Van Pottebergelaan 22		GENT, 27e AFDELING DRONGEN - SECTIE B	
9051 SINT-DENIS-WESTREM		nr. 4046 & 4081	
VA_VP_B_verkavelingsplan bestaande toestand		08/12/2025 1/250	
DATUM	INDEX	WIJZIGING	