
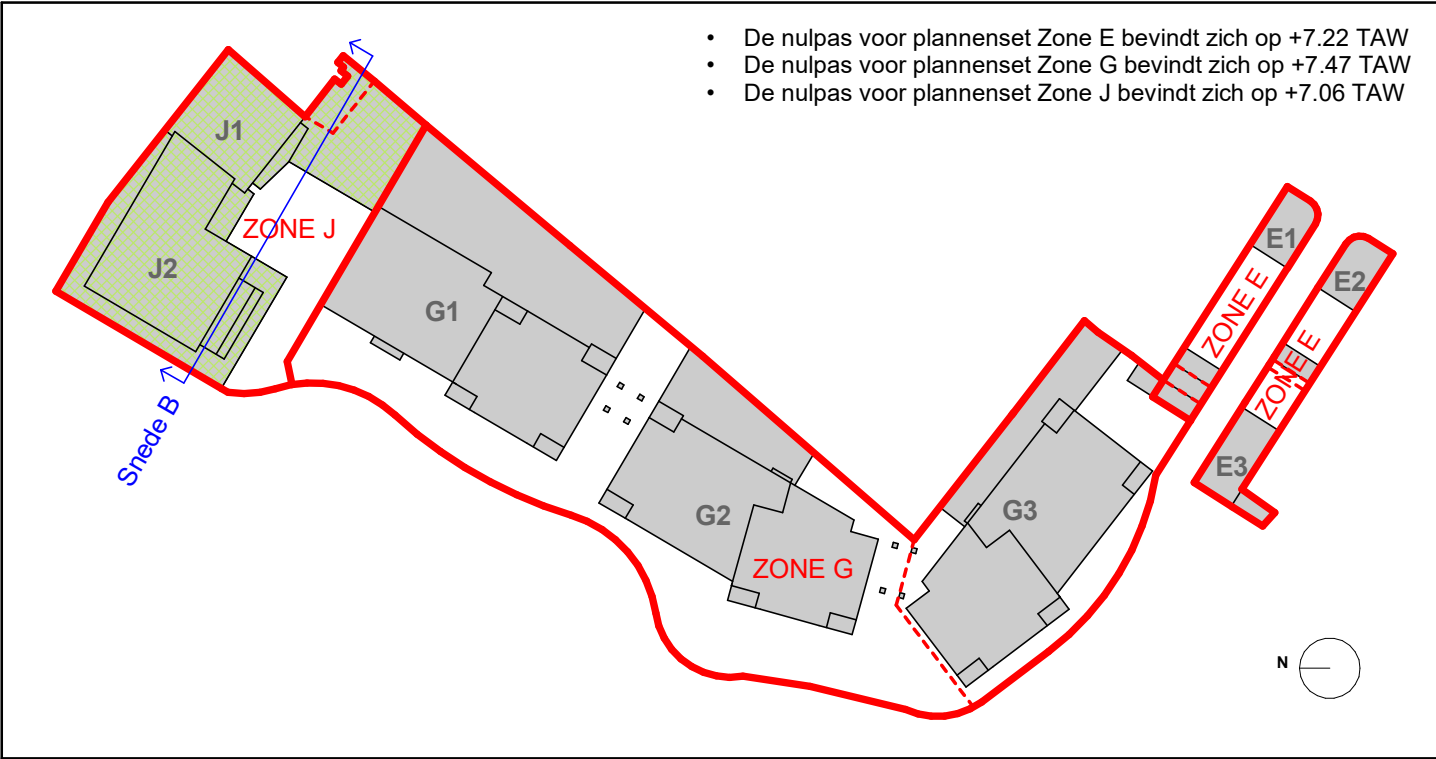


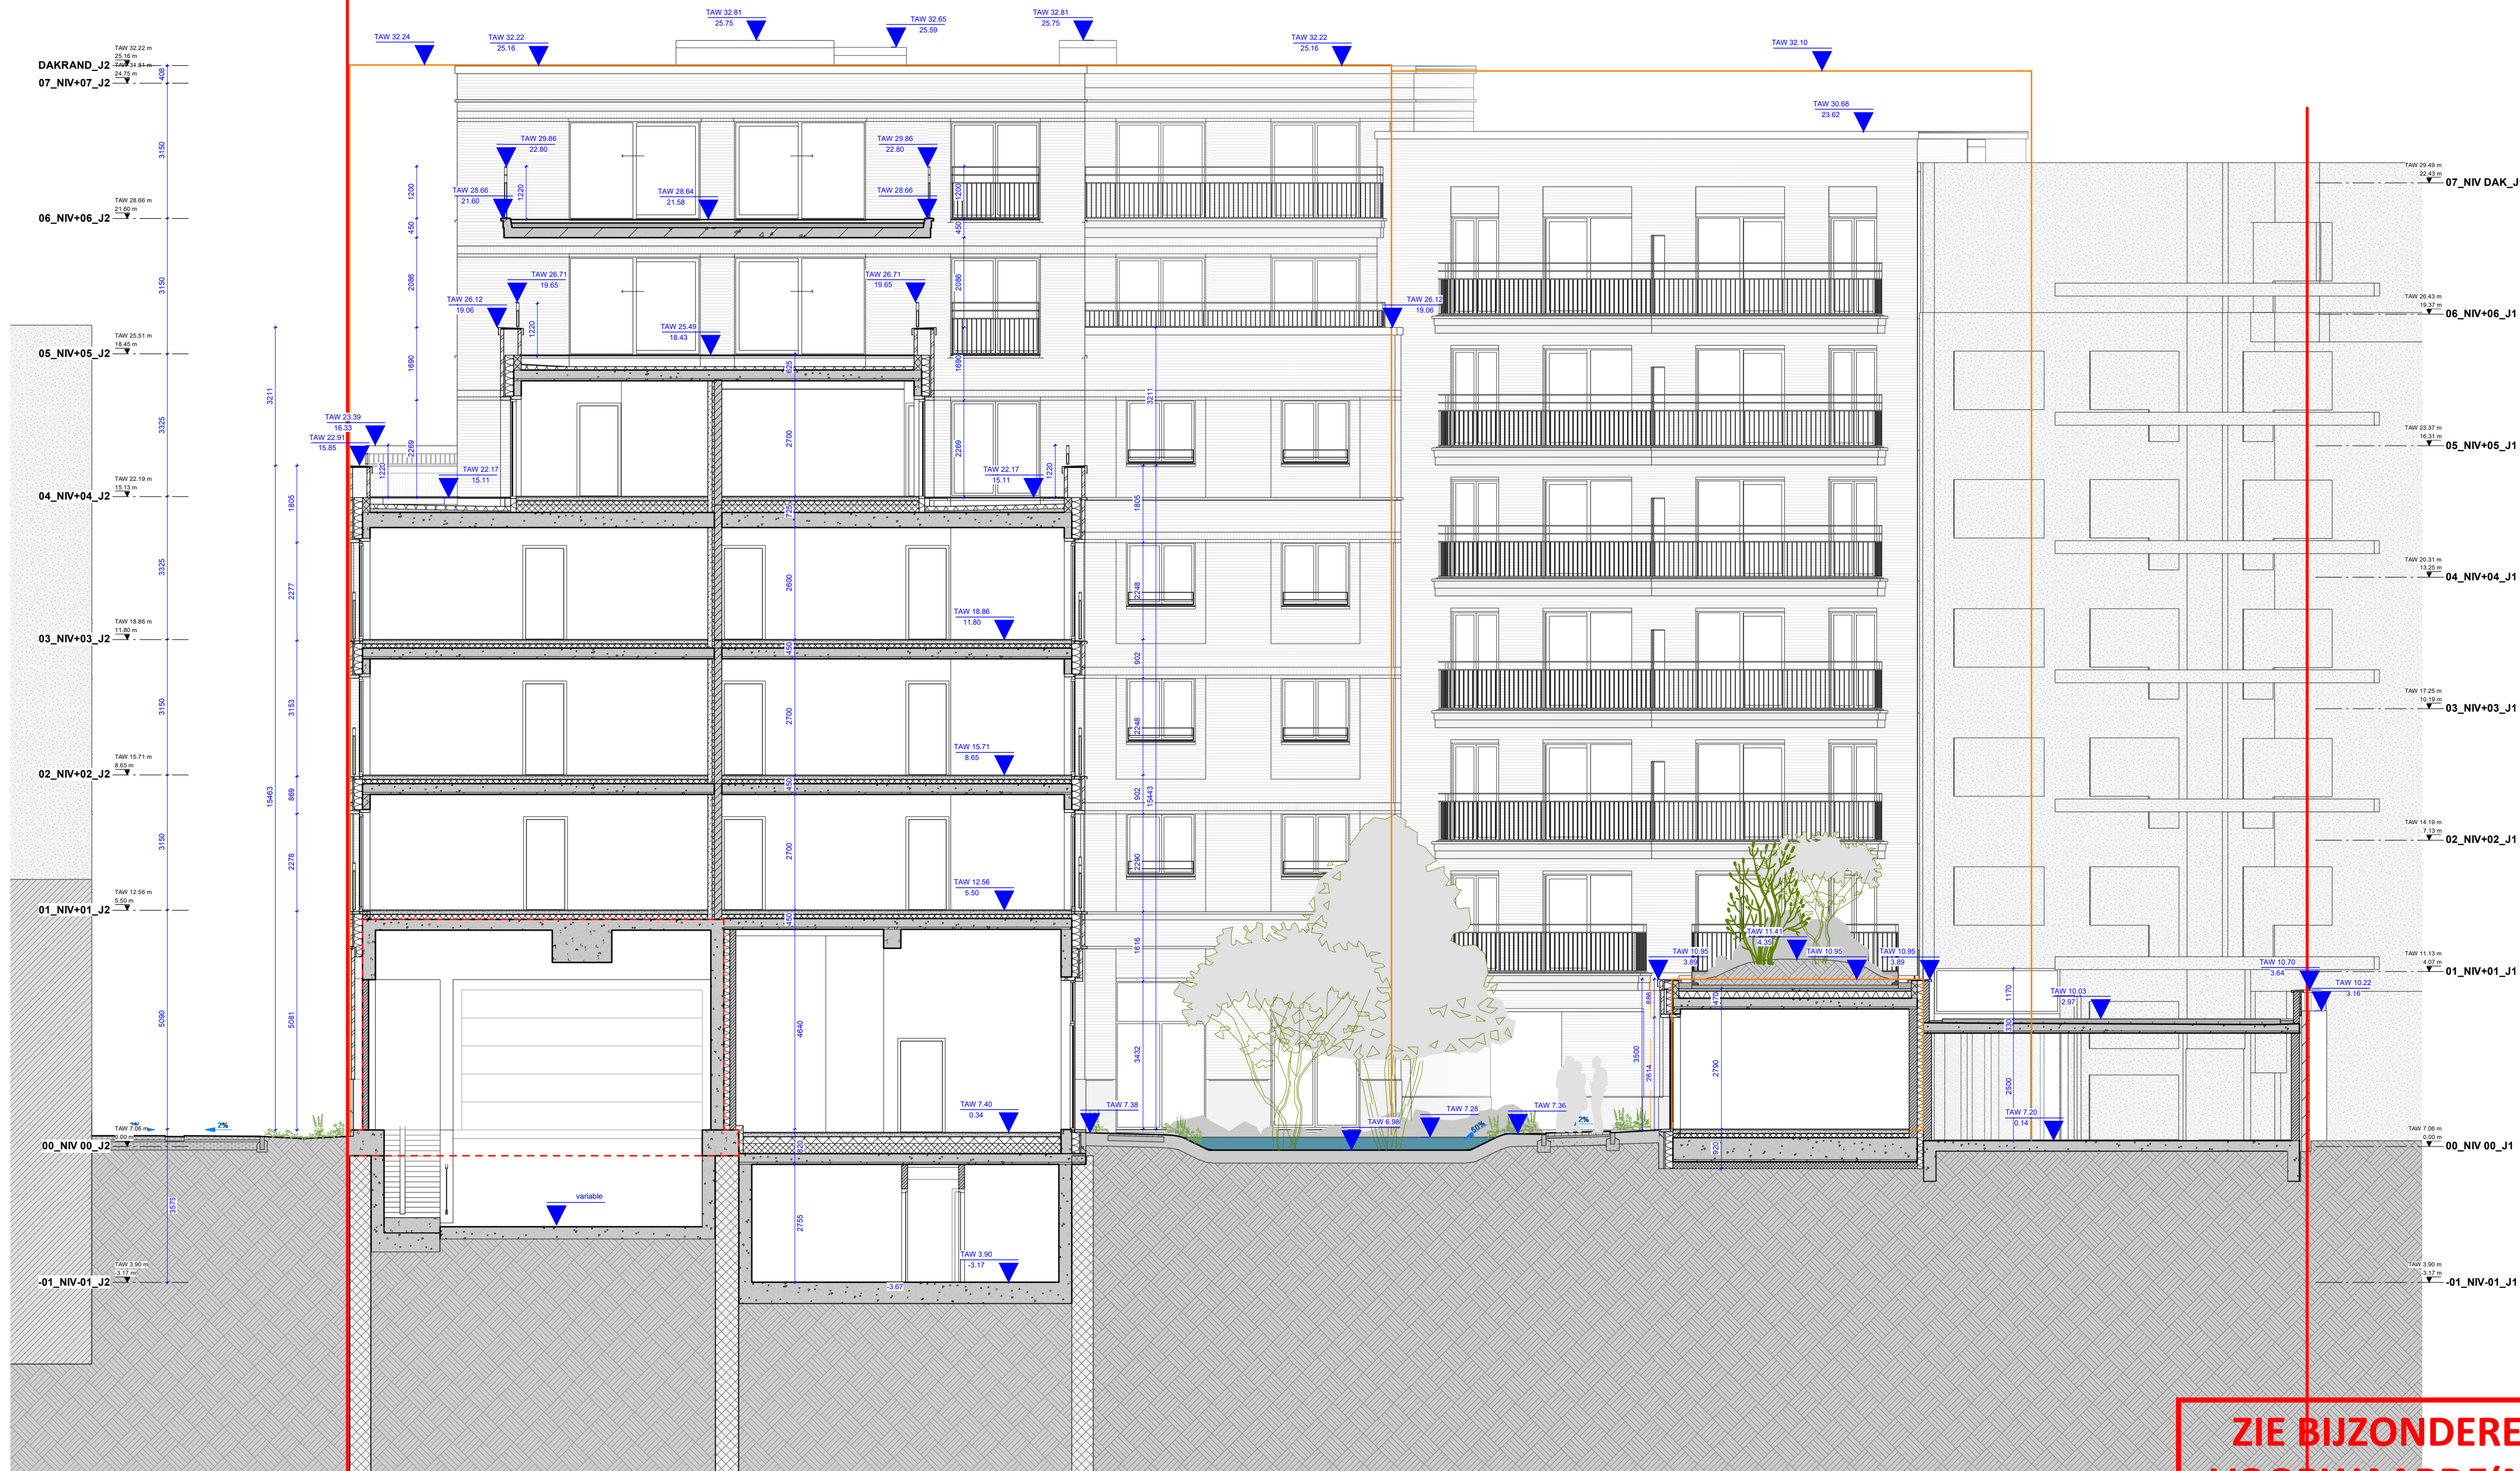

Keizerpoort II Gent

ARCHITECT ONTWERPER	awg awg architecten bv Paardenmarkt 85 2000 Antwerpen www.awg.be	Maarten verdonschot Christine de Ruijter	TEL: +32 3 233 87 MAIL: maarten.verdonschot@awg.be christine.de.ruijter@awg.be
ARCHITECT UITVOERING	BB BUREAU BOUWTECHNIEK NV Michel de Braeystraat 8 2000 Antwerpen www.b-b-be	Frédérique Vermeyen	TEL: +32 3 231 53 95 MAIL: frederique.vermeyen@b-b-be
BOUWHEER	Antonius RED Industrieweg 76 B-9032 Wondelgem	Thierry Maene Filip Verhaeghe	TEL: +32 9 370 75 05 MAIL: thierry.maene@oryx-projects.be filip.verhaeghe@oryx-projects.be
ingenieur stabiliteit	SWECO Sweco Elfilijstraat 43 9000 Gent	Roel Ghysens	TEL: +32 9 210 31 50 MAIL: roel.ghysens@swecobelgium.be
ingenieur technieken	STB Studiebureau Technieken Bogaerts bv Heirweg 15 B-9270 Laarne - Kalken	Michael Bogaerts	TEL: +32 485 52 36 73 MAIL: michael@studiebureaubogaerts.be
EPB - verslaggeving	e Xenadvies Bredabaan 451 2990 Wuustwezel	Katrijn Van den Bleeken	TEL: +32 3 207 01 81 MAIL: katrijn@xenadvies.be
ingenieur akoestiek	D2S D2S International Ambachtenlaan 54 b-3001 Heverlee	Thomas Coenegrachts	TEL: +32 1 623 89 88 MAIL: thomas.coenegrachts@d2sint.com
veiligheidscoördinator	e Xenadvies Bredabaan 451 2990 Wuustwezel	Rik Van Beveren	TEL: +32 476 79 57 85 MAIL: rik@xenadvies.be
landschapsarchitect	OMGEVING Omgeving Uitbreidingsstraat 390/1 2600 Antwerpen	Ruben Eelbode Marte Pauwels	TEL: +32 3 448 22 72 MAIL: ruben.eelbode@omgeving.be marte.pauwels@omgeving.be

- Vergunningsaanvraag	20/03/2026	
A Vergunningsaanvraag Aanvullingen	20/05/2026	

LOT		
FASE		
ZONE	J	Algemeen
PROJECTFASE	7	BOUWAANVRAAG
CATEGORIE	01	Architectuur / Nieuw
PLANTYPE	.03	Snedes
VOLGNUMMER	001	

VOOR AKKOORD de bouwheer	VOOR AKKOORD de architect	Schaal: 1 : 100	2m	4m
Thierry Maene		Datum: 20/05/2026	Formaat: A2+ L 841x420	Opp: 0.35 m²
		Bestandsnaam Intern: 004208-J-701.03-001-A		
		Bestandsnaam CDE: BA_KZPIIzoneJ_S_N_B		

ZIE BIJZONDERE
VOORWAARDE(N)