
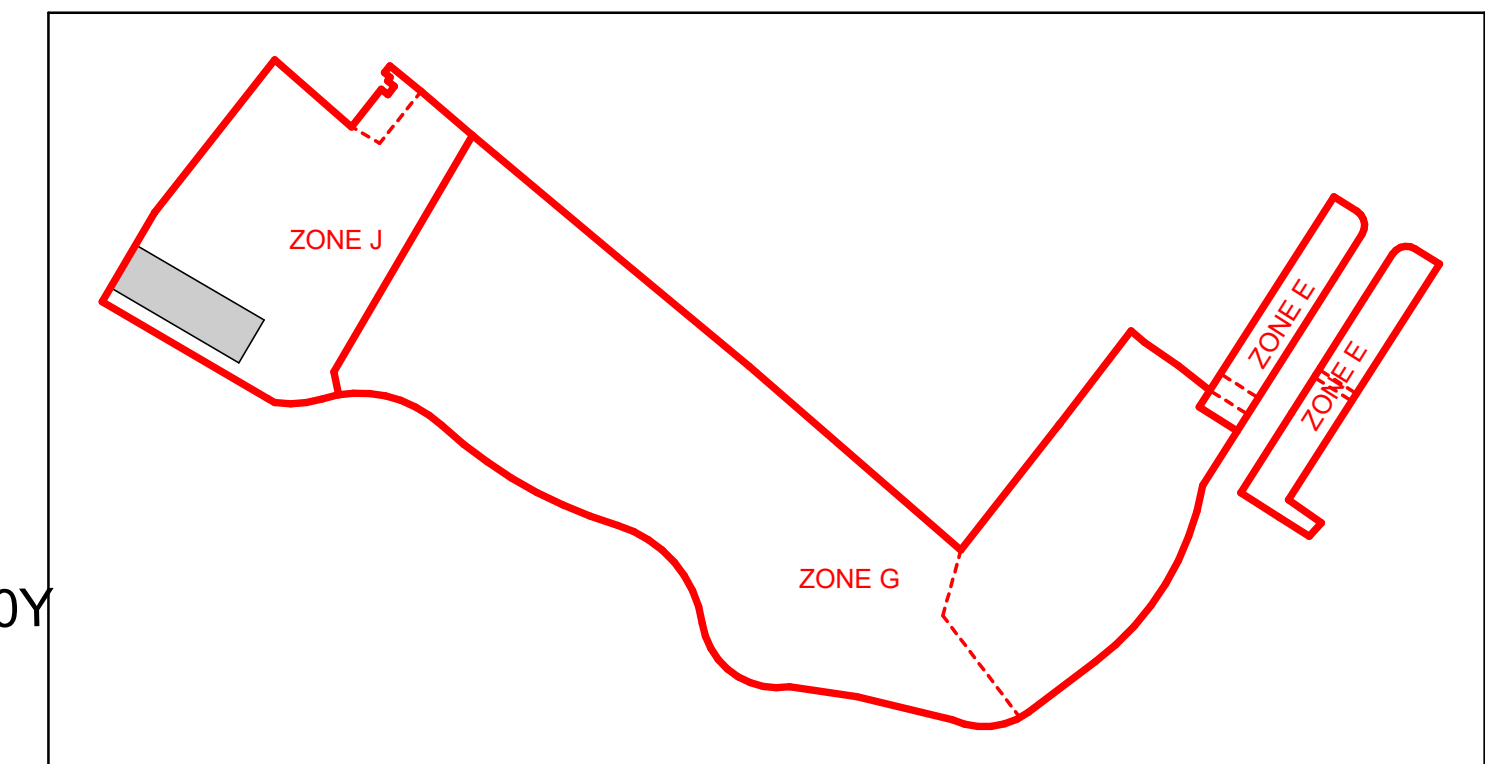


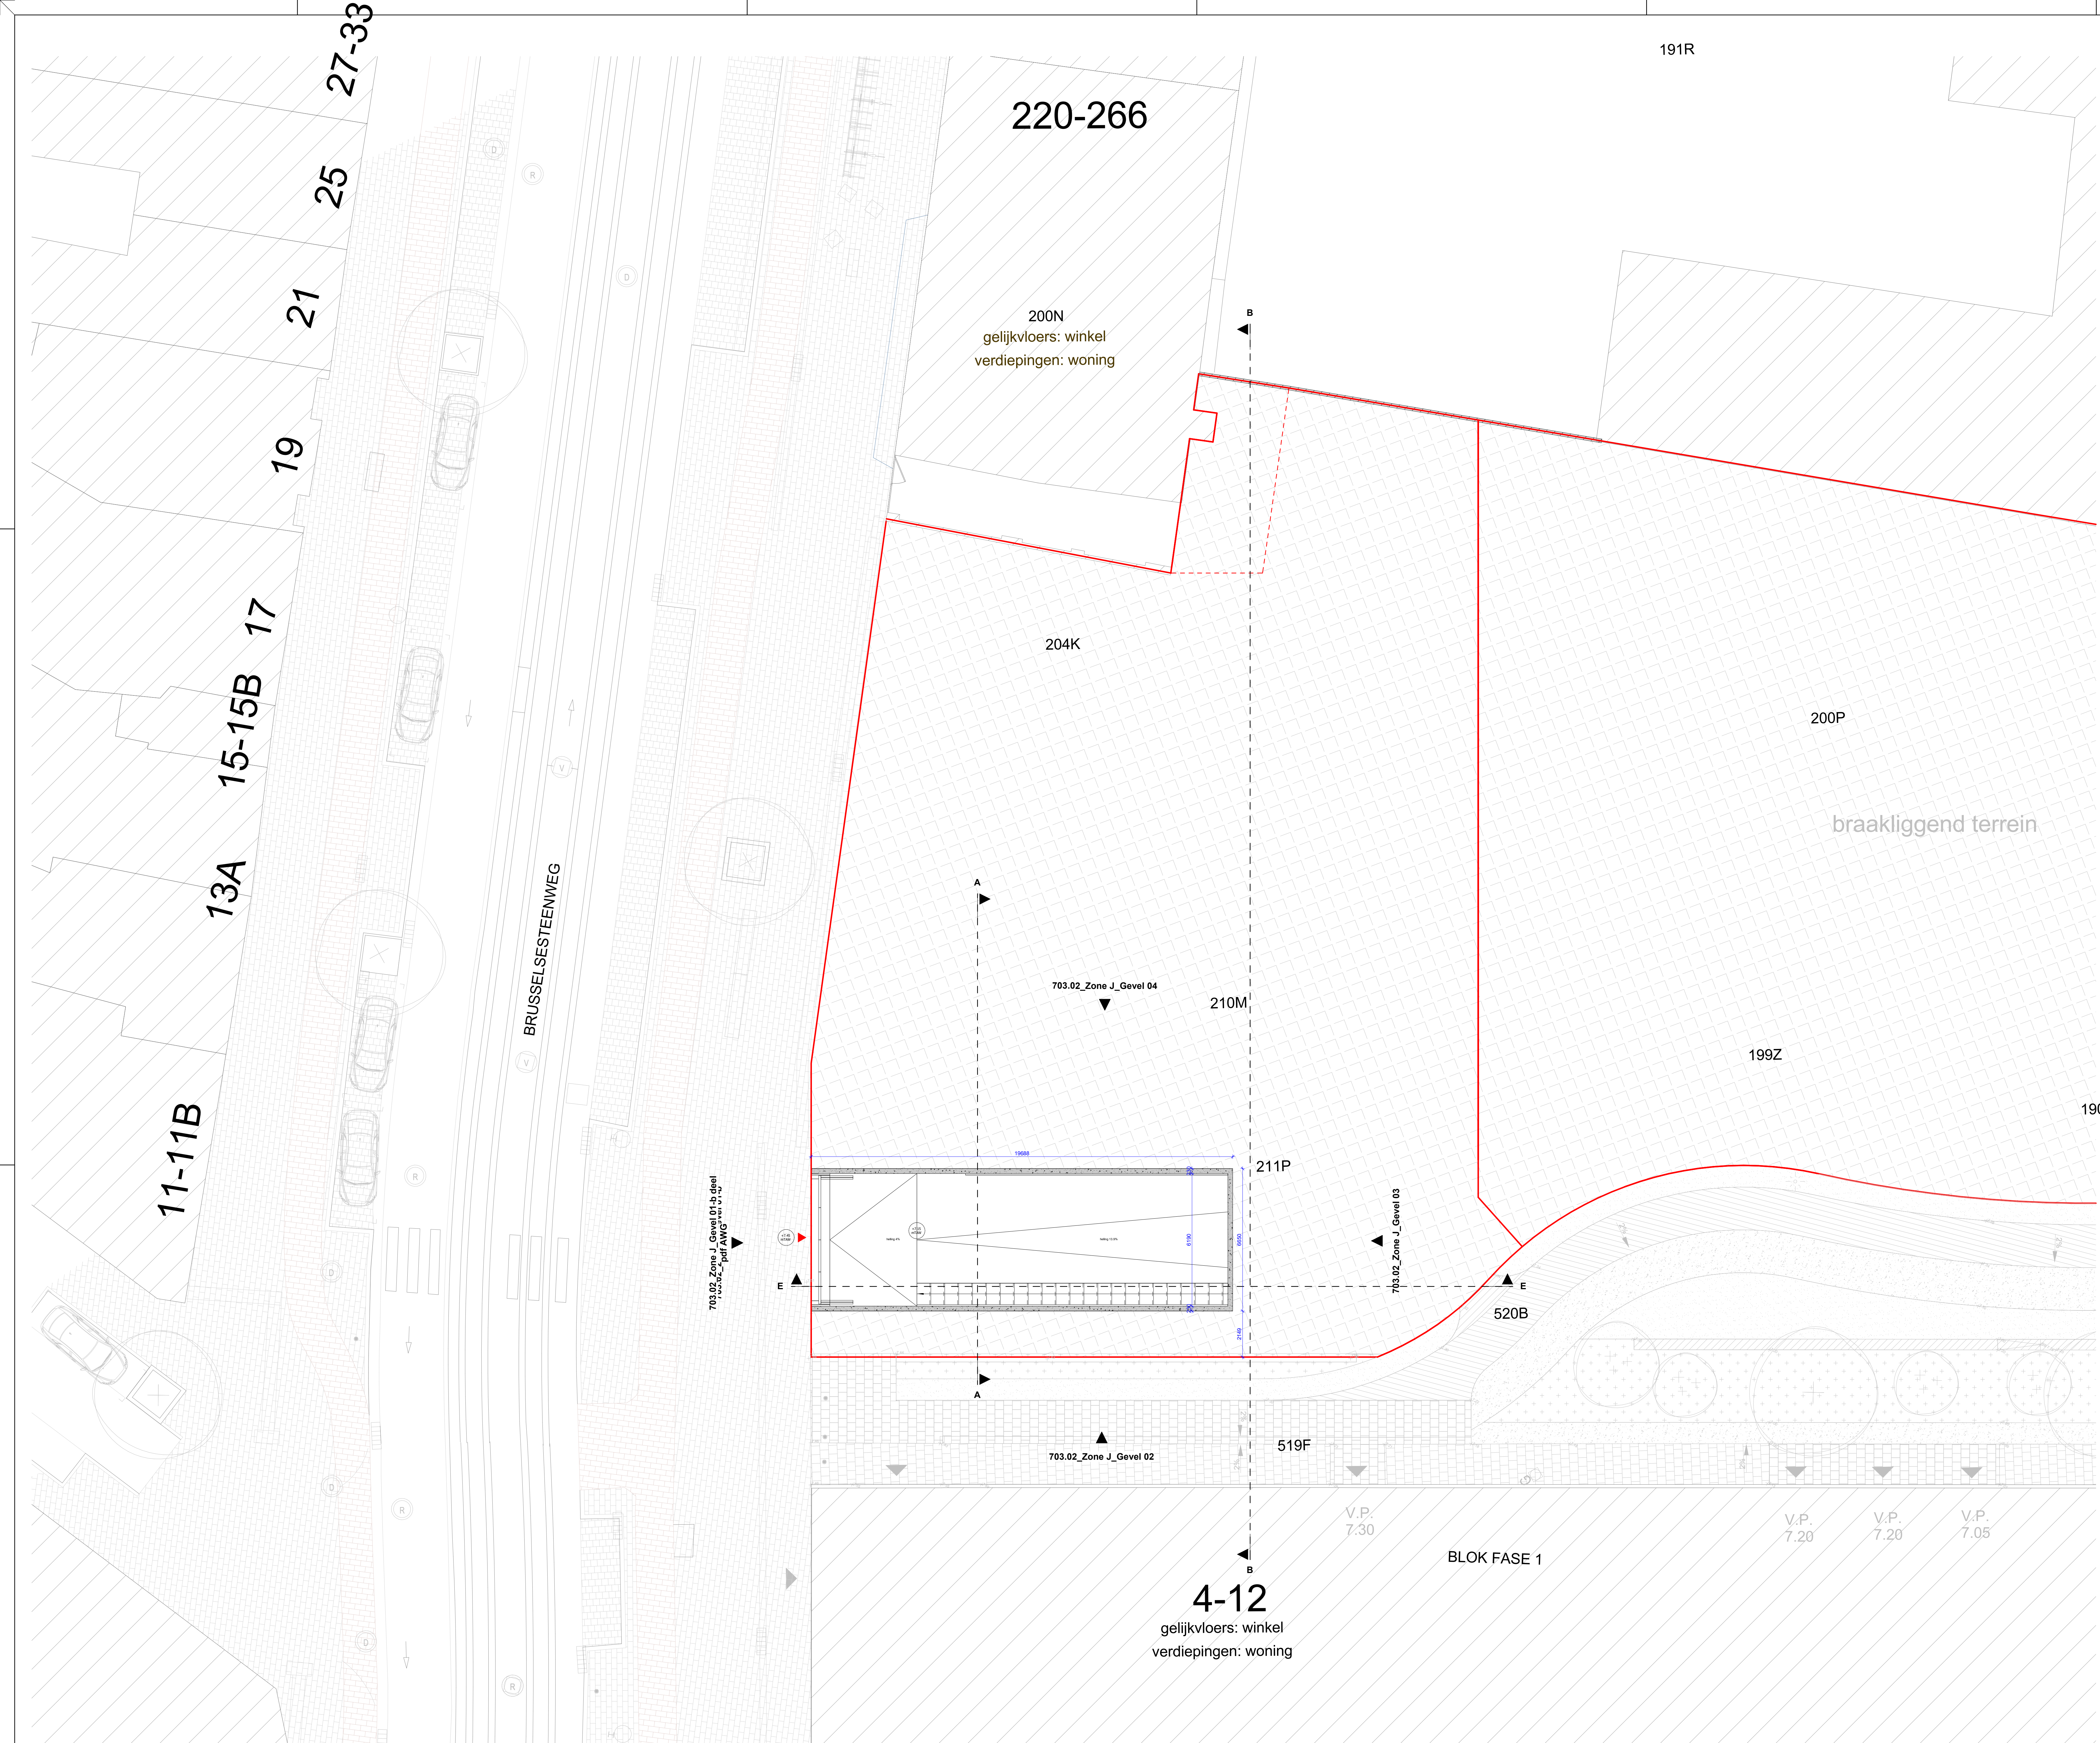

Keizerpoort II Gent

ARCHITECT ONTWERPER	awg awg architecten bv Paviljoenstraat 18 2000 Antwerpen www.awg.be	Martien verdonck Christine de Ryjser	TEL: +32 3 233 87 MAIL: martien.verdonck@awg.be MAIL: christine.de.ryjser@awg.be
ARCHITECT UITVOERING	BB BUREAU BOUTECHNIQUE NV Michele de Breeuwstraat 8 2000 Antwerpen www.b-b.be	Frédérique Vermeiren	TEL: +32 3 231 51 95 MAIL: frederique.vermeiren@b-b.be
BOUWHEER	Antonius RED Industrieweg 75 B-3032 Wondelgem	Thierry Maere F&G Verleghue	TEL: +32 9 370 75 05 MAIL: thierry.maere@rymprojects.be MAIL: fip.verleghue@rymprojects.be
ingenieur stabiliteit	SWECO Sweco Cijsterstraat 43 9000 Gent	Roel Ghyssels	TEL: +32 9 210 31 50 MAIL: roel.ghyssels@swecobelgium.be
ingenieur technieken	STB Studiebureau Technieken Bogerts bv Houtweg 15 B-2070 Lierne - Koken	Michael Bogerts	TEL: +32 485 52 36 73 MAIL: michael.bogerts@studiebureaubogerts.be
EPB - verslaggeving	E Kareldek Boschstraat 461 2090 Willebroek	Katrijn Van den Bleeken	TEL: +32 3 207 01 81 MAIL: katrijn@kareldek.be
ingenieur akoestiek	D2D D2D International Antwerpenstraat 54 b-3001 Harelbeke	Thomas Connegrachts	TEL: +32 1 623 89 88 MAIL: thomas.connegrachts@d2d.com
veiligheidscoördinator	E Xenadivus Boschstraat 461 2090 Willebroek	Rik Van Bovenen	TEL: +32 476 79 57 65 MAIL: rik@xenadivus.be
landschapsarchitect	Onyphing Onyphing Uitendaelstraat 3901 2000 Antwerpen	Ruben Eubanks Marie Pauwels	TEL: +32 3 440 22 79 MAIL: ruben.eubanks@onyphing.be MAIL: marie.pauwels@onyphing.be

- Vergoedingsaanvraag	20/05/2026	
A Vergoedingsaanvraag Aanvullingen	20/05/2026	

Zone J - Grondplan Niv 000	LOT FASE ZONE PROJECTFASE CATEGORIE PLANTYPE VOLGNUMMER	J 7 03 01 000	Algemeen BOUWAANVRAAG Architectuur / Vergoed Grondplannen
Vergunde toestand			

VOOR AANKOOP en bouwjaar	VOOR AANKOOP en bouwjaar	Schaal: 1 : 100 Datum: 20/05/2026 Bestandsnaam Inter: 00000-170301-000A Bestandsnaam CDE: BA_KZPZoneJ_P_V_05_vergoeding parkingint	Schaal: 1 : 100 Format: A0_L Opp: 1.00 m² Versie: REVIT 2024
Thierry Maere	Autodesk Docs/004258-KeizerpoortII/004258-AankoopArchitectuur-nt		