



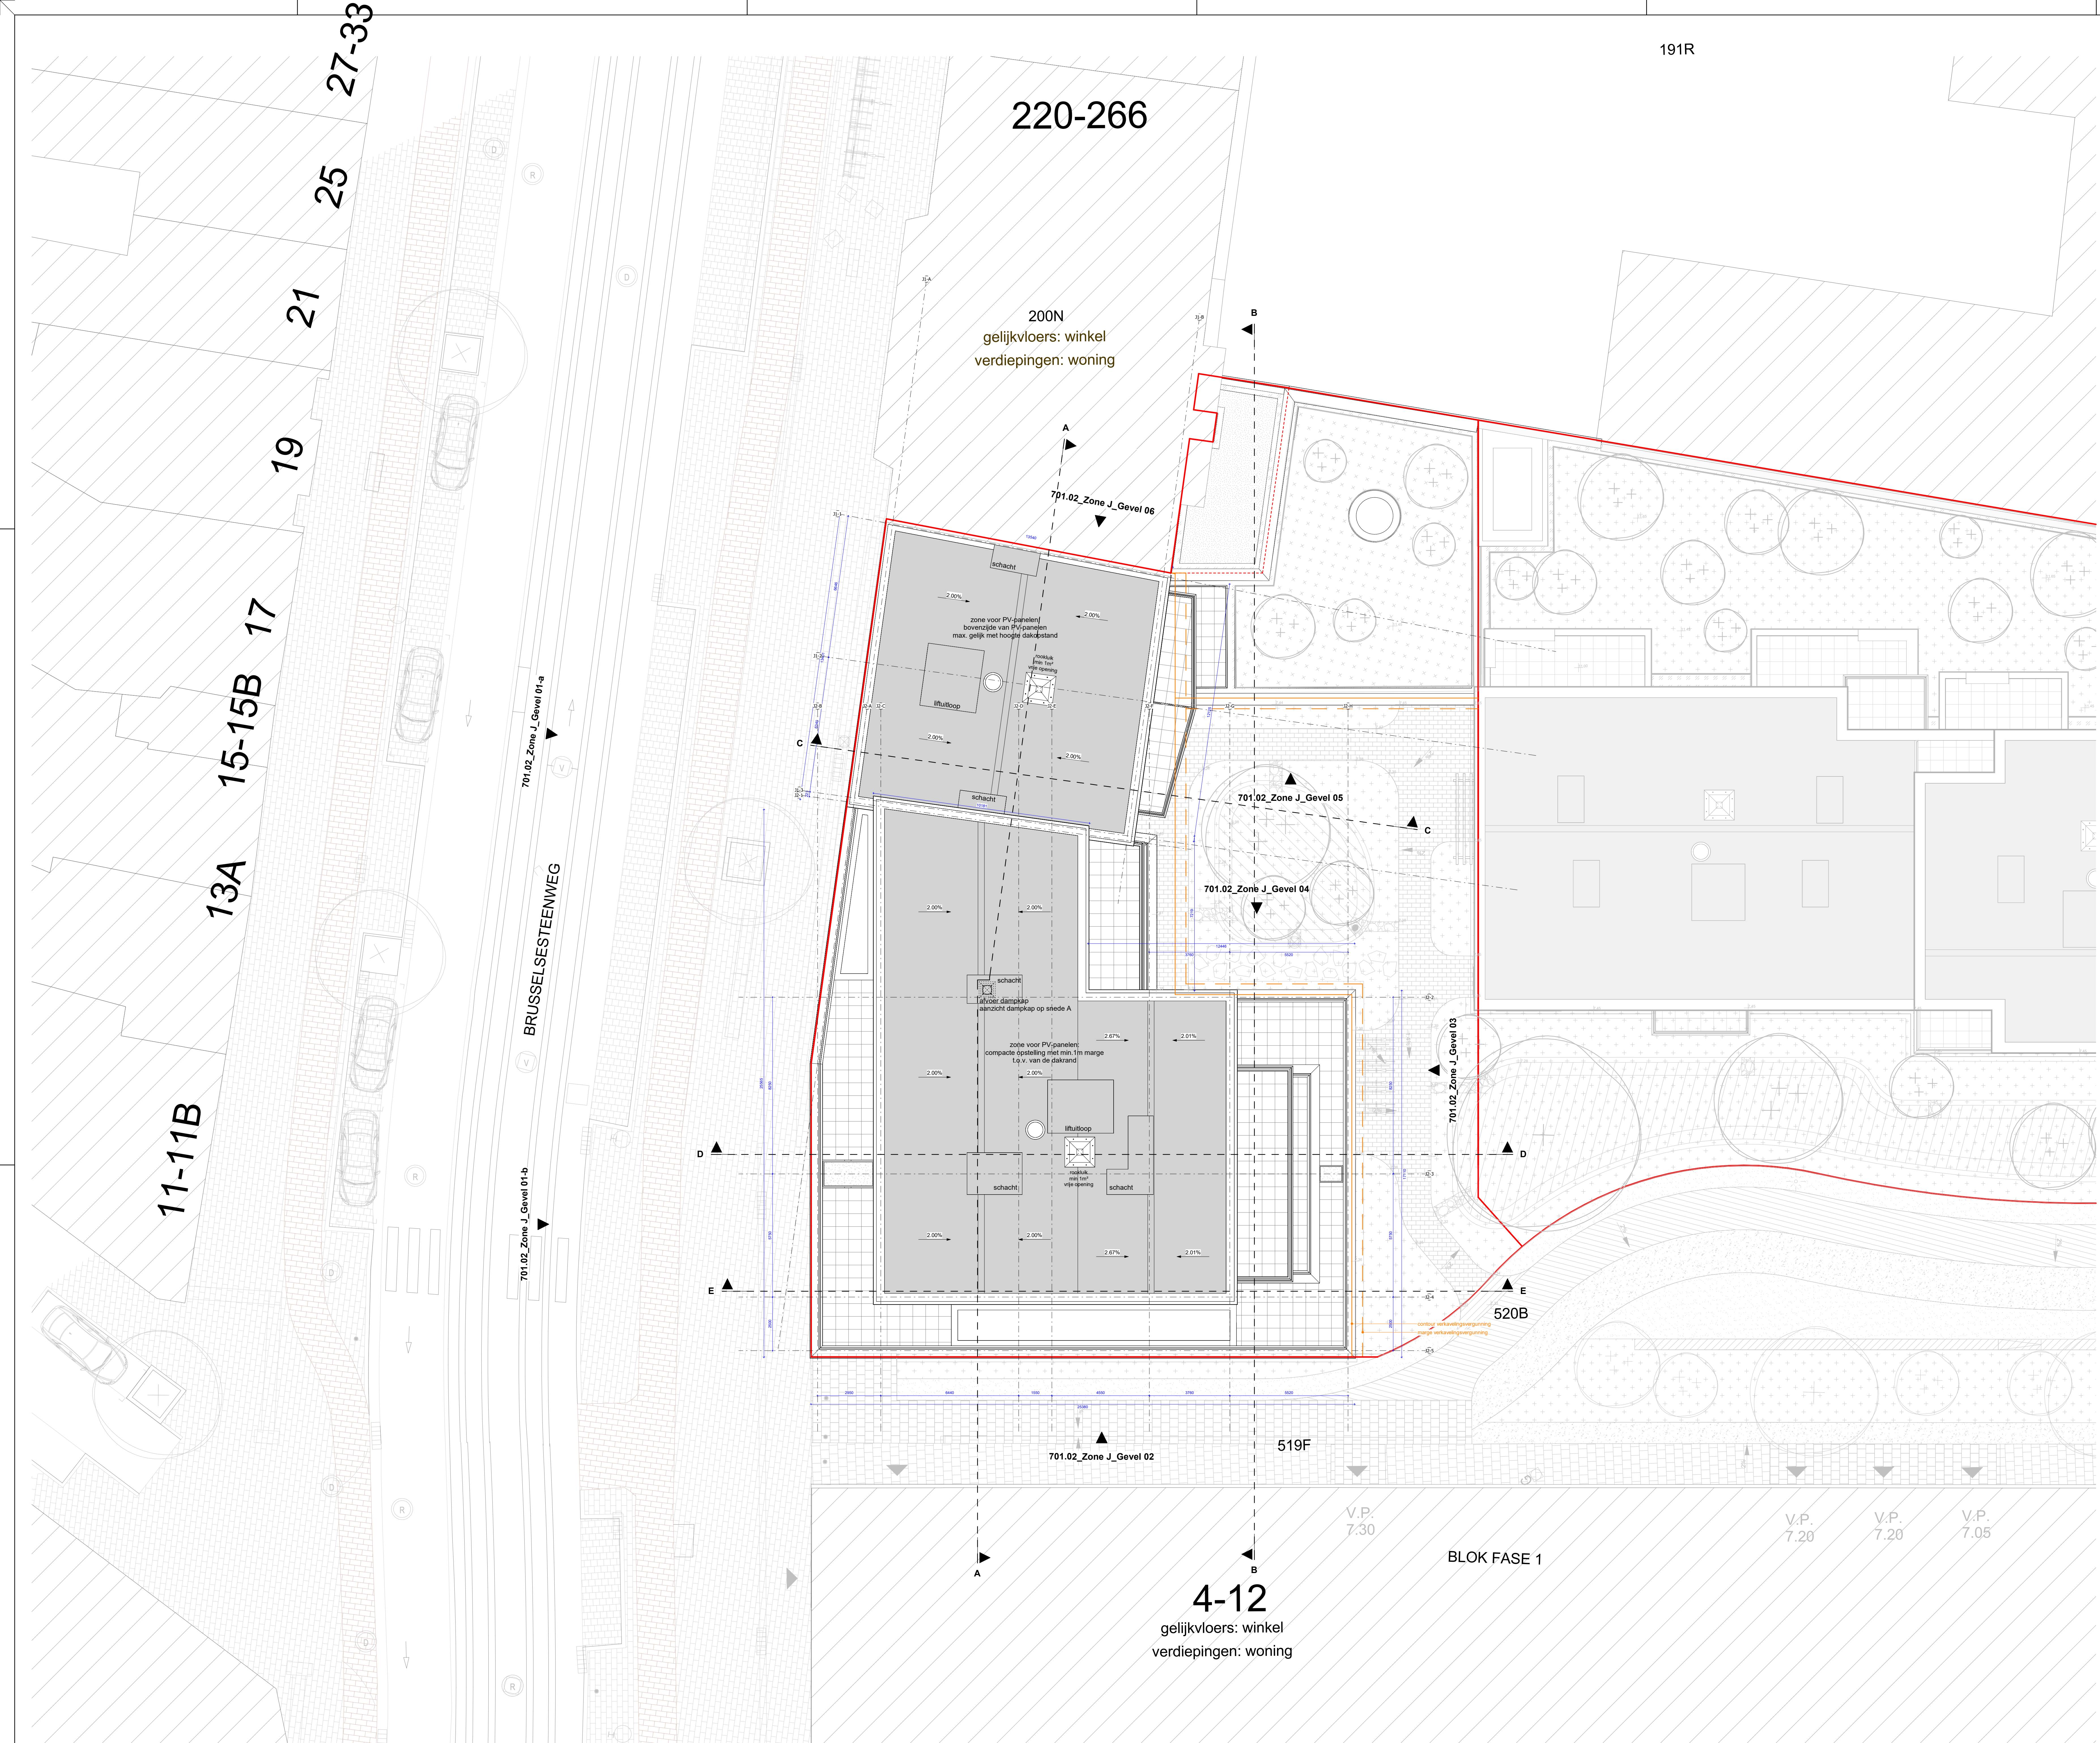

**ZIE BIJZONDERE
VOORWAARDE(N)**

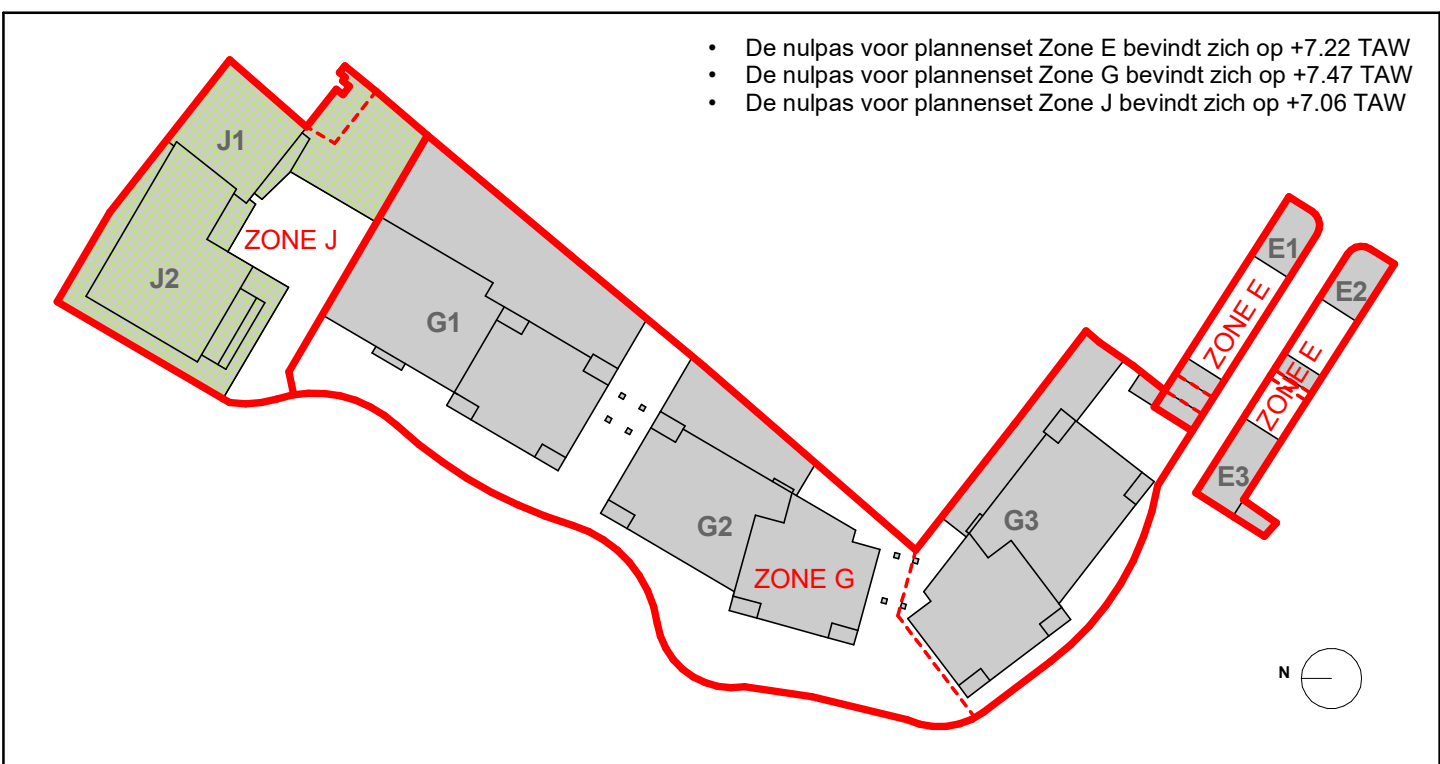

Keizerpoort II Gent

ARCHITECT ONTWERPER	awg awg architecten bv Paderlaan 18 2000 Antwerpen www.awg.be	Martien Verdonck Christine de Ryjter	TEL: +32 3 233 87 MAIL: martien.verdonck@awg.be christine.de.ryjter@awg.be
ARCHITECT UITVOERING	BB BUREAU BOUTECHNIK NV Michele de Breeplein 8 2000 Antwerpen www.b-b.be	Fridérique Vermeiren	TEL: +32 3 231 53 95 MAIL: frederique.vermeiren@b-b.be
BOUWHEER	Antonijs RED Industrieweg 75 8-9012 Wondelgem	Thierry Maere F&B Verleghue	TEL: +32 9 370 75 05 MAIL: thierry.maere@rynsproject.be fip.verleghue@rynsproject.be
ingenieur stabiliteit	SWECO Sweco CDElaan 43 9000 Gent	Roel Ghyssels	TEL: +32 9 210 31 50 MAIL: roel.ghyssels@swecogentum.be
ingenieur technieken	STB Studiebureau Technieken Bogerts bv Houtweg 15 8-9070 Lierne - Koken	Michael Bogerts	TEL: +32 485 52 36 73 MAIL: michael.bogerts@studiebureaubogerts.be
EPB - verlaginggeving	E Anaelien Boschman 461 2990 Willebeke	Katrijn Van den Bieken	TEL: +32 3 207 01 81 MAIL: katrijn@anaelien.be
ingenieur akoestiek	D2D Internationaal Antwerpen 54 b-3001 Herveke	Thomas Connegrachts	TEL: +32 1 623 89 88 MAIL: thomas.connegrachts@d2d.com
veiligheidscoördinator	E Xenadiva Boschman 461 2990 Willebeke	Rik Van Bovenen	TEL: +32 476 79 57 65 MAIL: rik@xenadiva.be
landschapsarchitect	Ongep Uitendaelstraat 3901 2000 Antwerpen	Ruben Fabre Marie Pauwels	TEL: +32 3 440 22 79 MAIL: ruben.fabre@ongep.be marie.pauwels@ongep.be

...	Vergoedingsaanvraag	20/05/2026
A	Vergoedingsaanvraag Aanvullingen	20/05/2026

Zone J - Dakenplan	LOT	J	Algemeen
	FASE	7	BOUWAANVRAAG
	PROJECTFASE	01	Architectuur / Nieuw
	CATEGORIE	01	Grondplannen
	PLANTYPE	01	Grondplannen
	VOLGNUMMER	007	

VOOR AANKOOP of bouwverg	VOOR AANKOOP of bouwverg	Schaal: 1 : 100	2m	4m
Thierry Maere	Auteurs: Dood / 004258-Keizerpoort II / 004258-Keizerpoort II	Datum: 20/05/2026	Format: A0_L	Opp: 1.00 m²
		Bestandsnaam Interim: 004258-1701-01-007-A		
		Bestandsnaam CDE: BA_KZPZoneJ_P_N_dakenplan		
				Version: REVIT 2024