



701.02_Zone J_Gevel 01-a

701.02_Zone J_Gevel 01-b

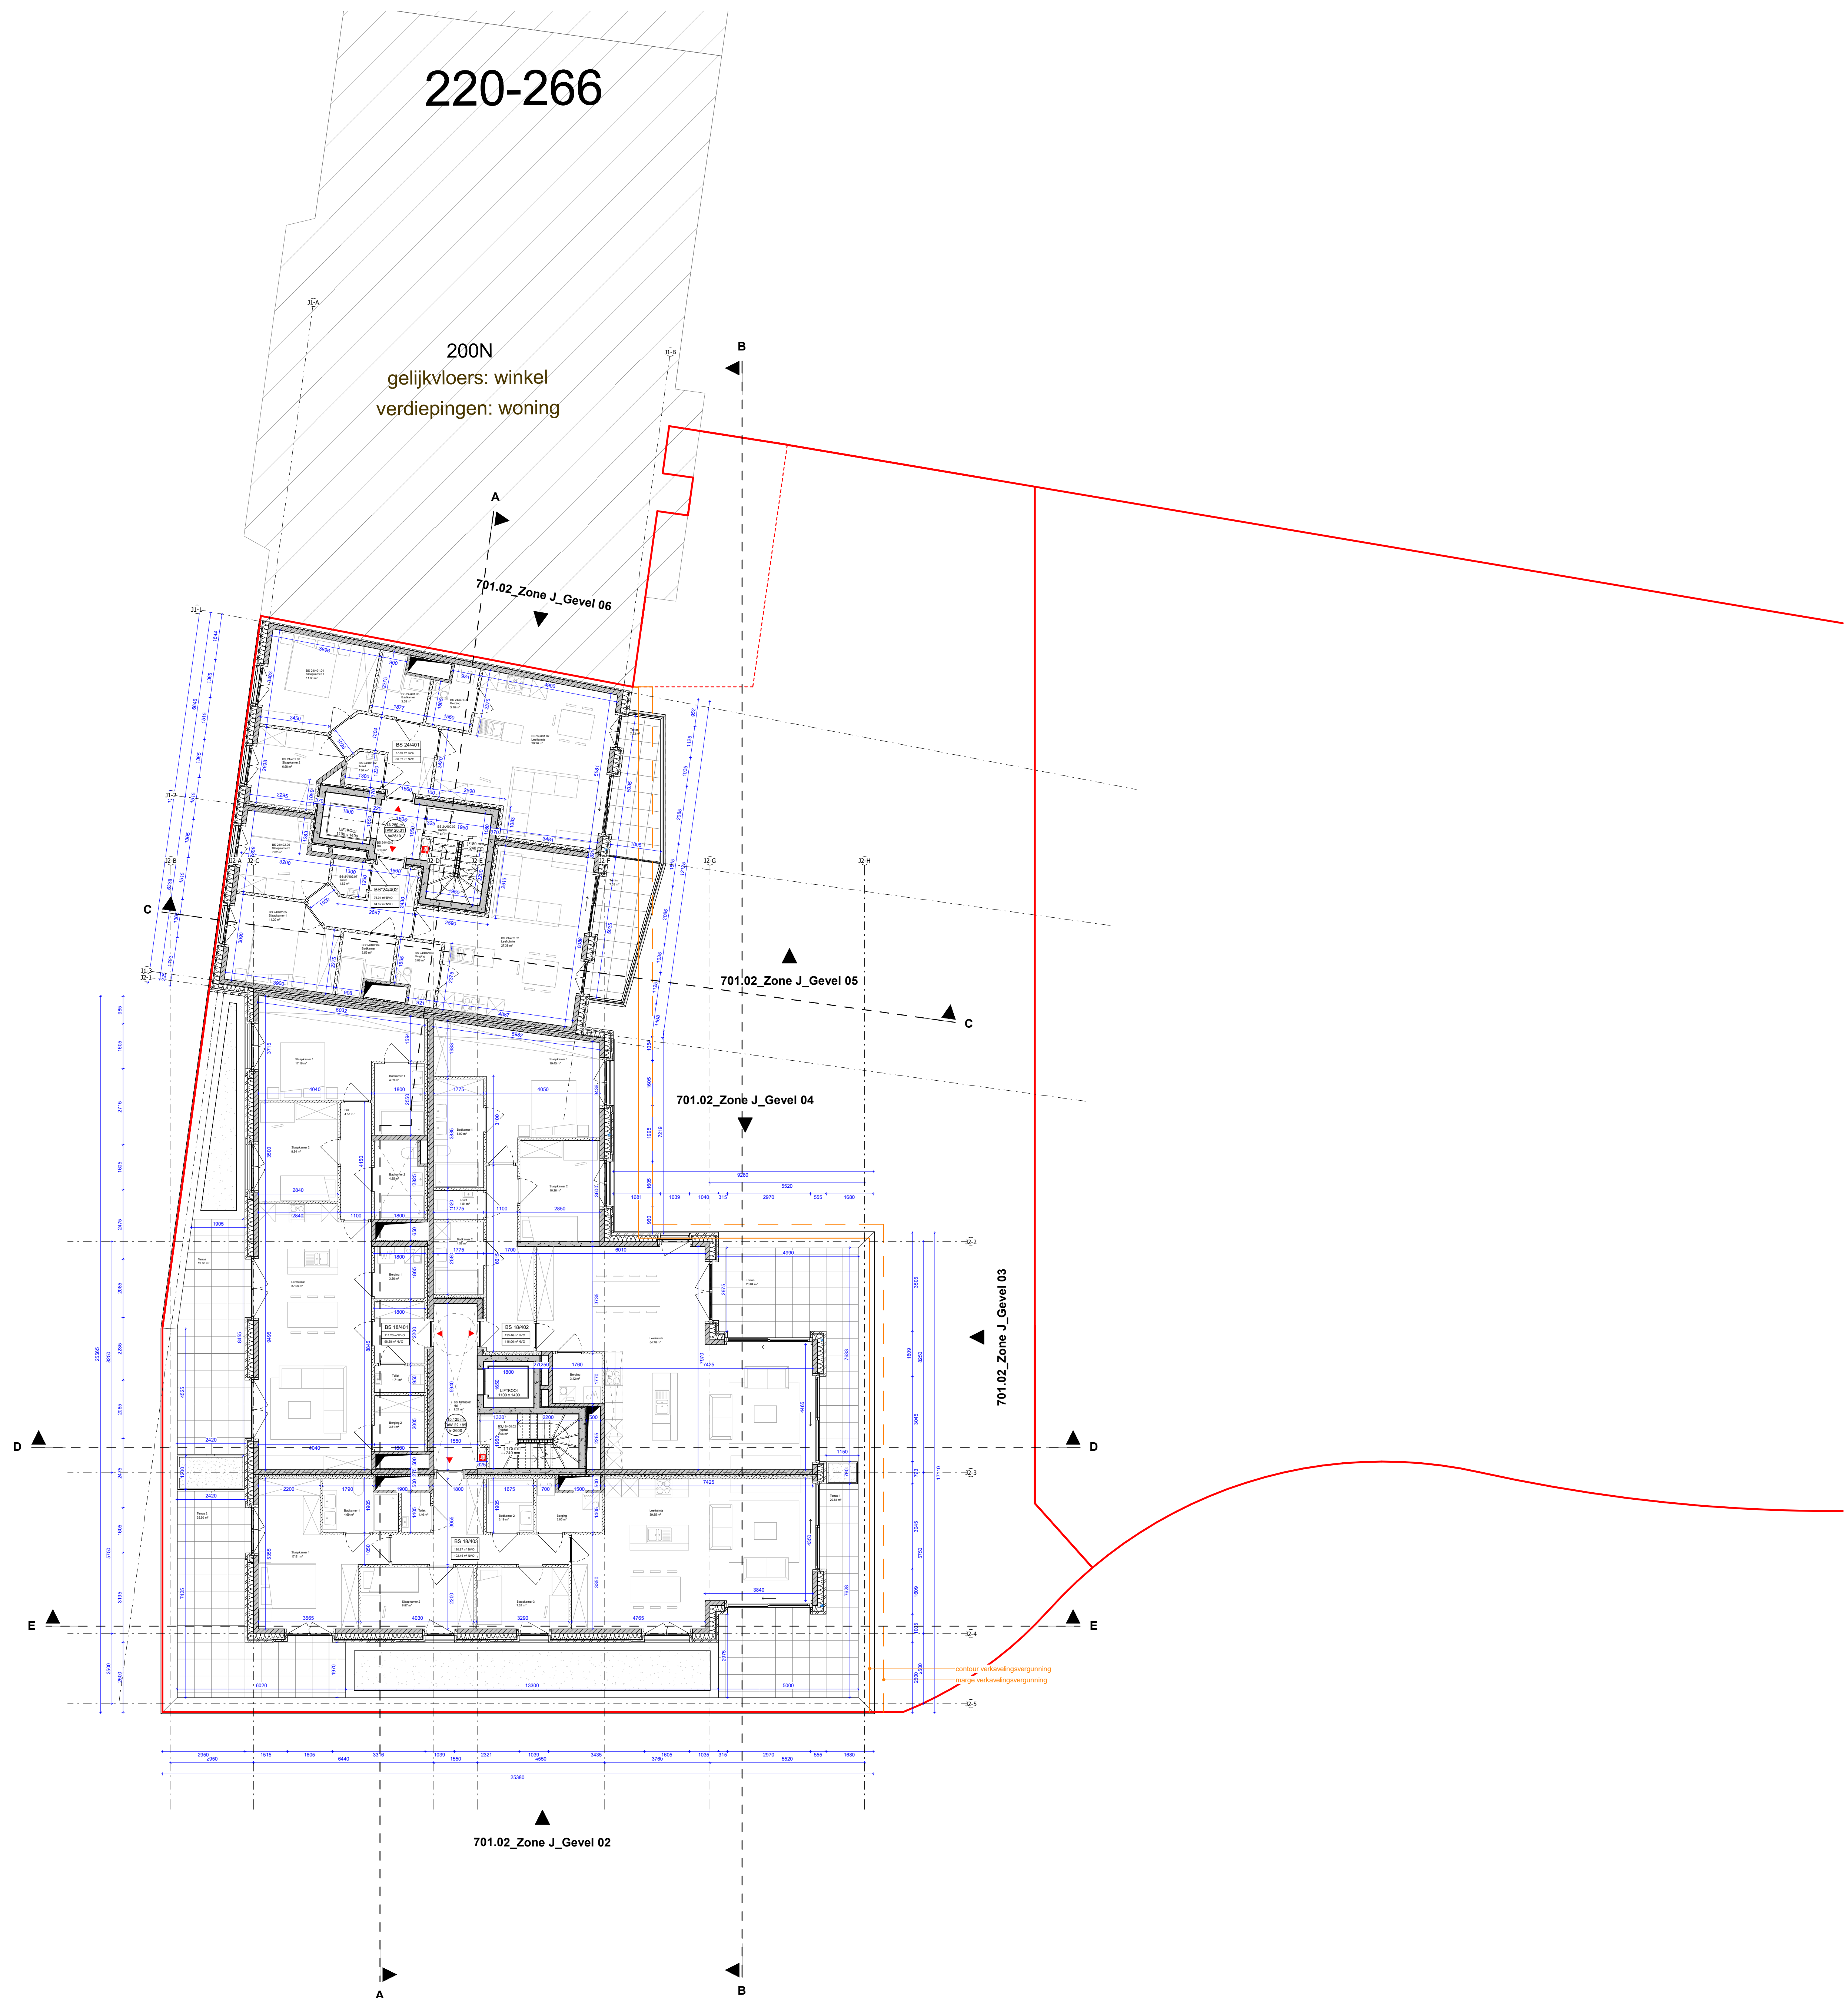

**ZIE BIJZONDERE
VOORWAARDE(N)**

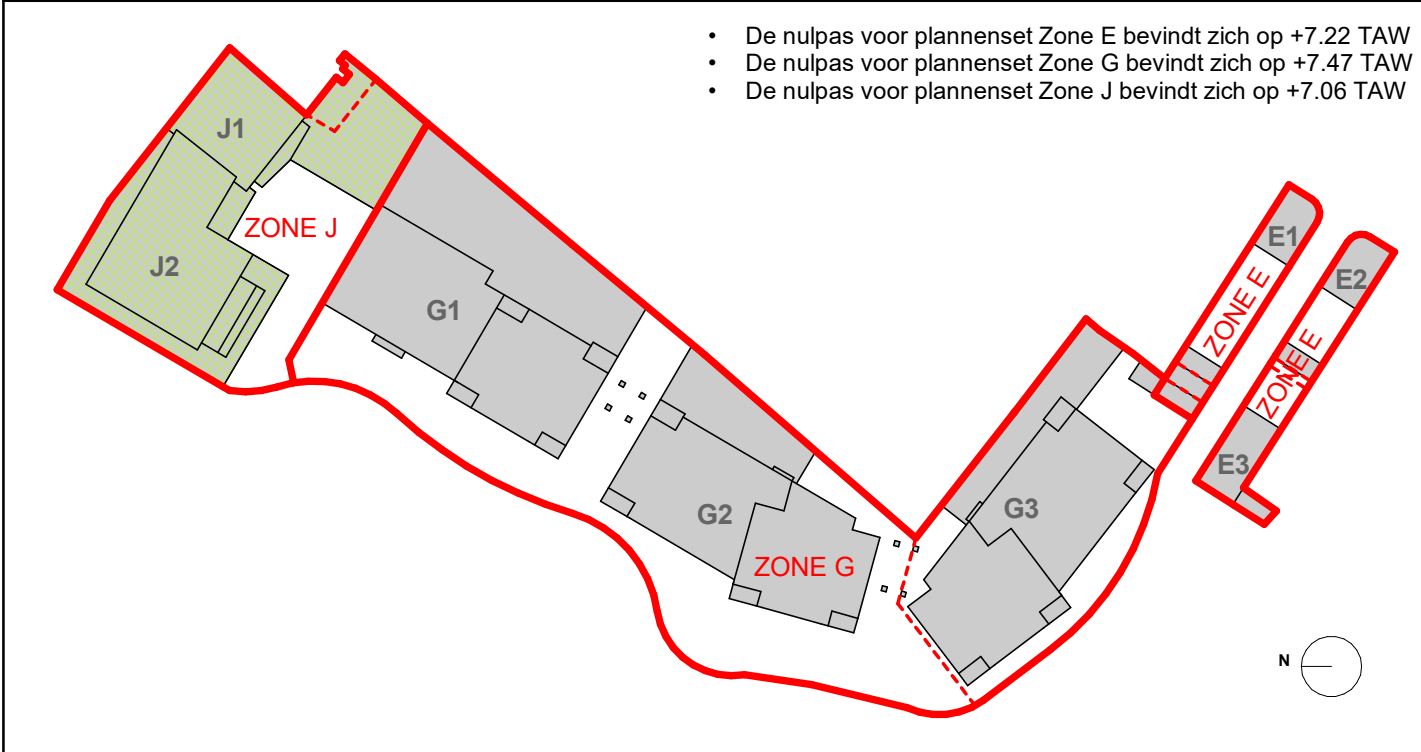

Keizerpoort II Gent

ARCHITECT ONTWERPER	awg awg architecten bv Pauzeplein 18 2000 Antwerpen www.awg.be	Muelien verdonck Christine de Ruyter	TEL: +32 3 233 87 MAIL: muelien.verdonck@awg.be MAIL: christine.de.ruyter@awg.be
ARCHITECT UITVOERING	BB BUREAU BOUTECHNIK NV Michel de Breeplein 8 2000 Antwerpen www.b-b.be	Frédérique Vermeiren	TEL: +32 3 231 53 95 MAIL: frederique.vermeiren@b-b.be
BOUWHEER	Antonius RED Industrieweg 75 B-9432 Wondelgem	Thierry Maene F&G Verhaeghe	TEL: +32 9 370 75 05 MAIL: Thierry.maene@rymproject.be MAIL: fip.verhaeghe@rymproject.be
ingenieur stabiliteit	SWECO Sweco Cijsterweg 43 9000 Gent	Roel Ghyssels	TEL: 09210.31.50 MAIL: roel.ghyssels@swecobelgium.be
ingenieur technieken	STB Studebureau Technieken Bogerts bv Houtweg 15 B-9270 Lierne - Koken	Michael Bogerts	TEL: +32 485 52 36 73 MAIL: michael@studebureaubogerts.be
EPB - verslaggeving	E Alexander Boschman 451 2990 Wommelvest	Katrijn Van den Bieken	TEL: 03 307 01 81 MAIL: katrij@alexanderboschman.be
ingenieur akoestiek	DSD DSD International Antwerpen 54 b-3001 Haverlee	Thomas Coenegrachts	TEL: +32 1 623 89 88 MAIL: thomas.coenegrachts@daniel.com
veiligheidscoördinator	E Xenadrea Boschman 451 2990 Wommelvest	Rik Van Bovenen	TEL: +32 476 79 57 65 MAIL: rik@xenadrea.be
landschapsarchitect	ONDERSTAND Ongepland Uitbreidingsstraat 3901 2000 Antwerpen	Ruben Fabbro Marie Pauwels	TEL: +32 3 448 22 79 MAIL: ruben.fabbro@ongepland.be MAIL: marie.pauwels@ongepland.be

Zone J - Grondplan Niv 040	LOT FASE ZONE PROJECTFASE CATEGORIE PLANTYPE VOLGNUMMER	J 7 01 01 004	Algemeen BOUWAANVRAAG Architectuur / Nieuw Grondplannen
-------------------------------	---	---------------------------	--

VOOR AANKOOP of bouwtek	VOOR AANKOOP of bouwtek	Schaal: 1 : 100 Datum: 2003/2029 Bestandsnaam Inter: 00020-1701-01-004 Bestandsnaam CDE: BA-KZPL_zone J-P-A-04	Schaal: 1 : 100 Format: A0_L Opp: 1.00 m²
Thierry Maene	Auteurs: 004208-KeizerpoortII-004208-Architectuur-nt		Verst: REVIT 2024