



701.02_Zone J_Gevel 01-a

701.02_Zone J_Gevel 01-b

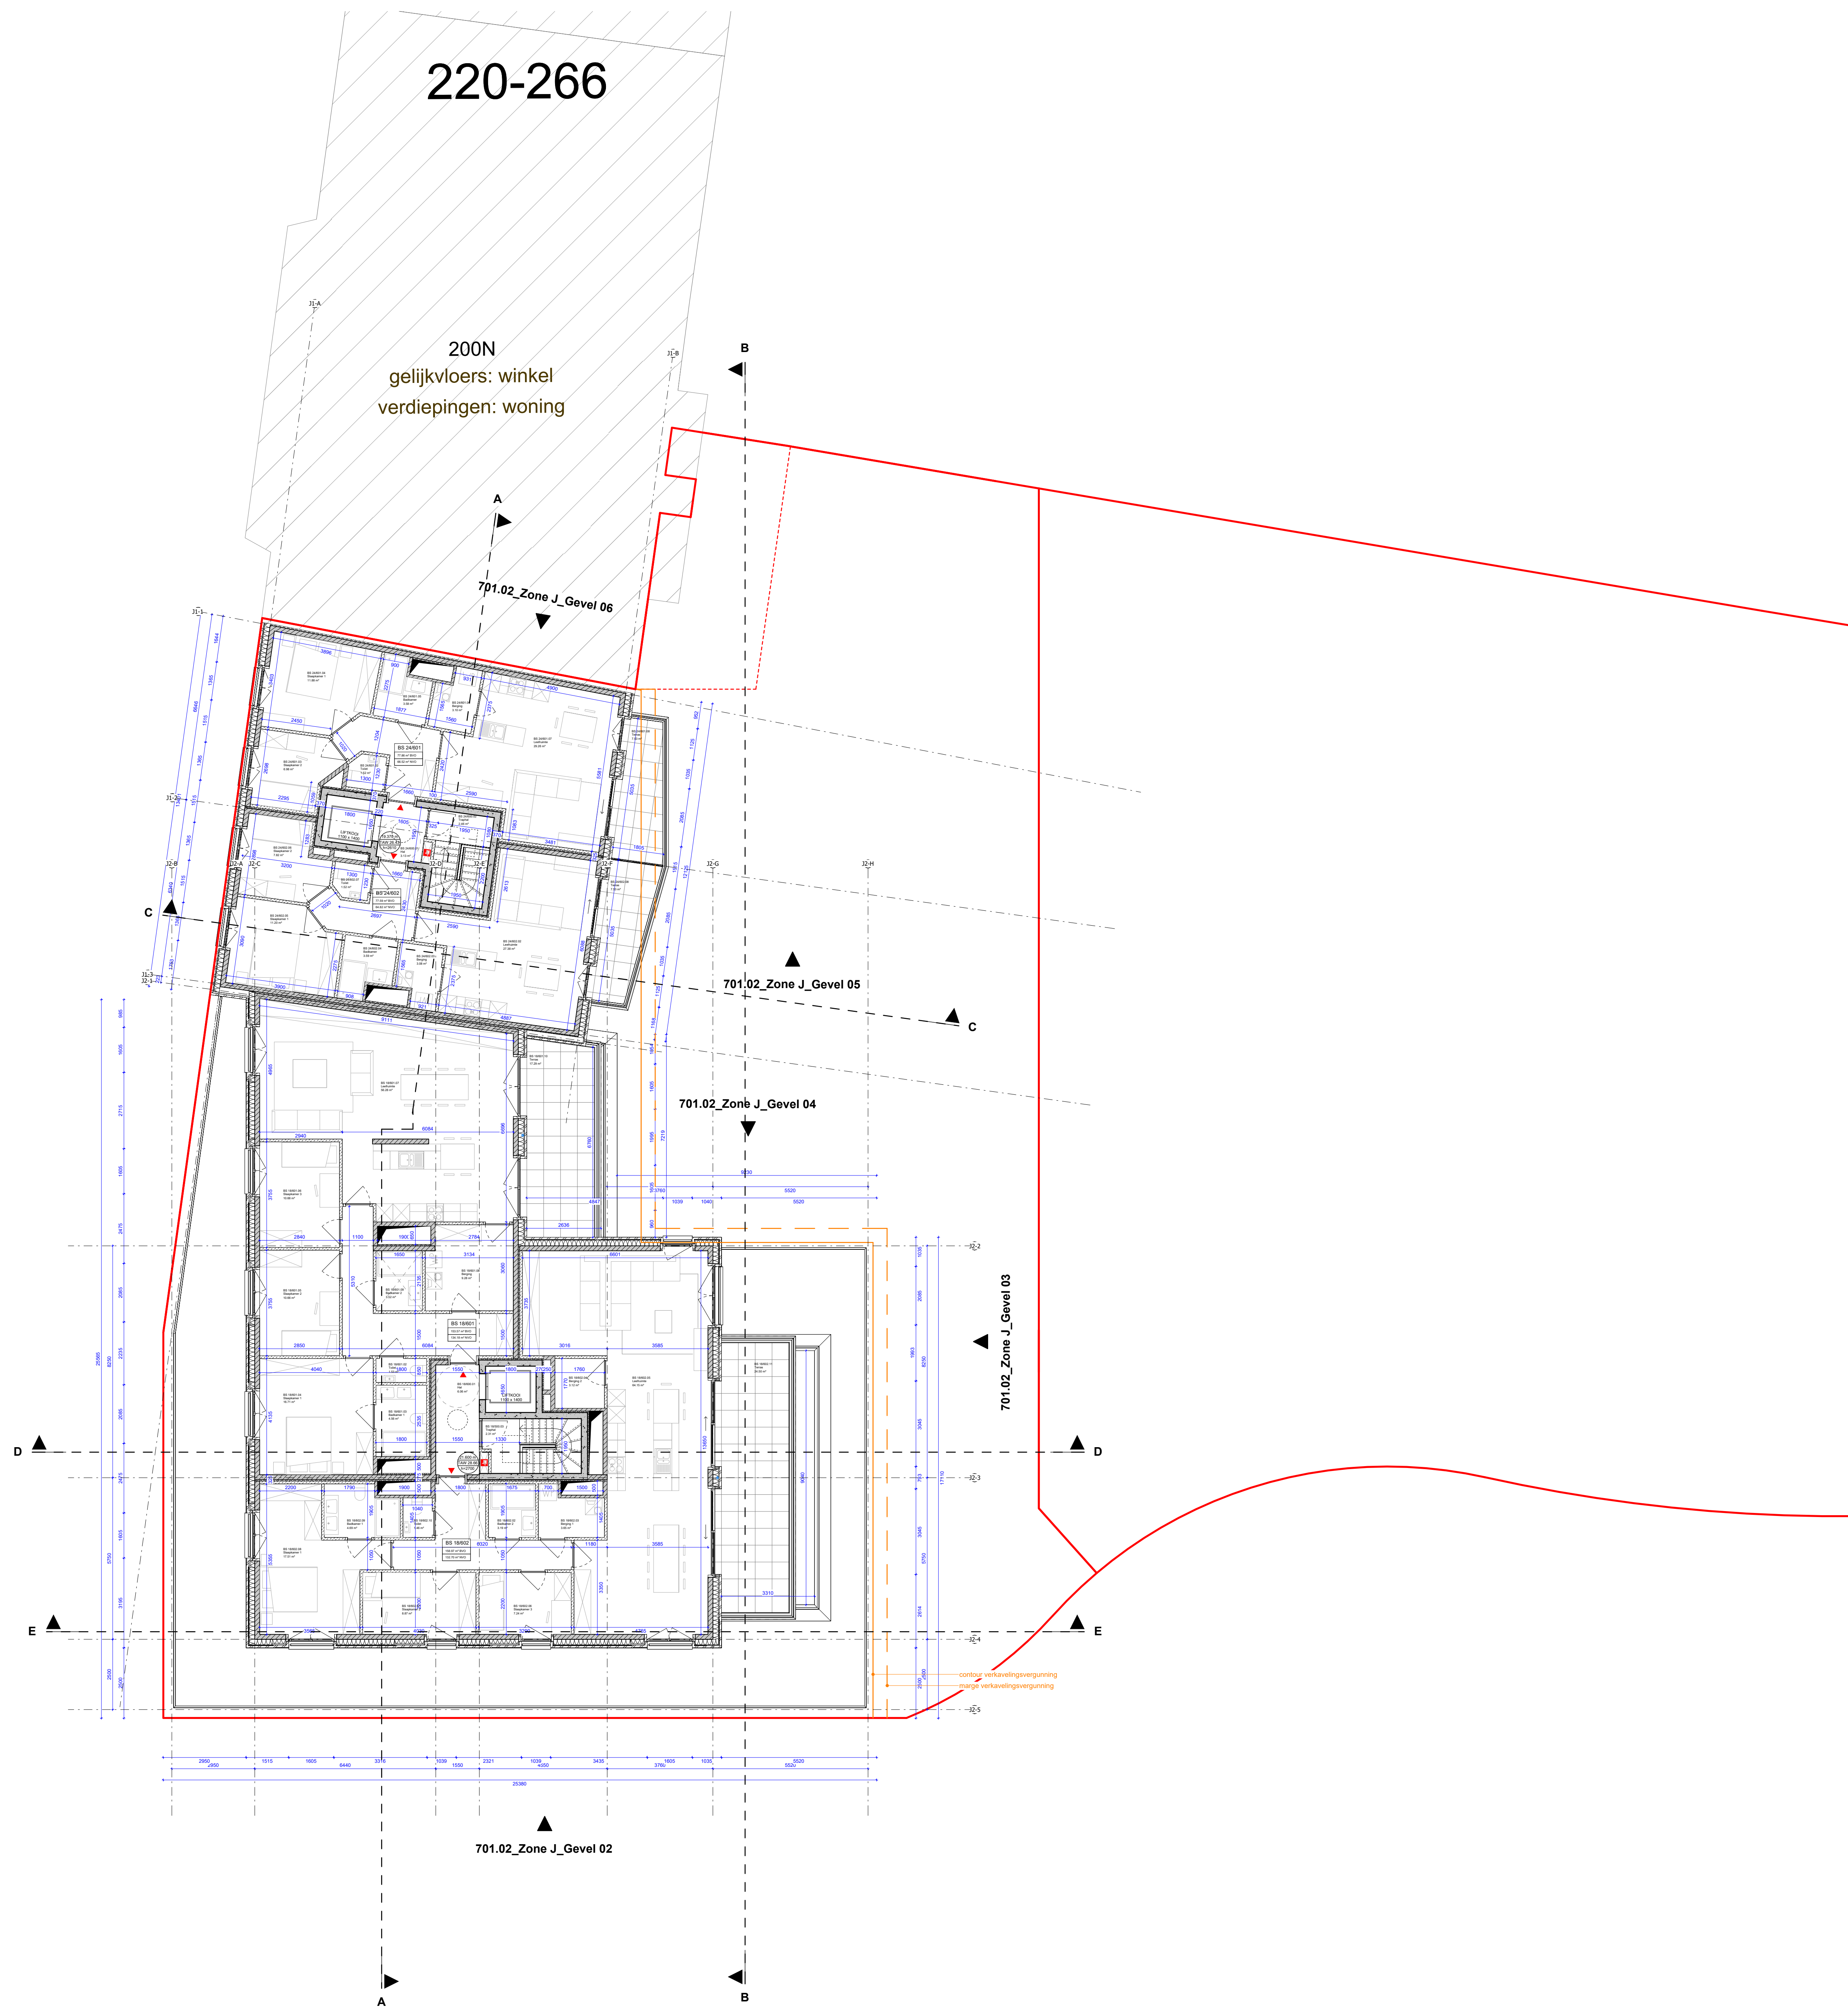

ZIE BIJZONDERE
VOORWAARDE(N)

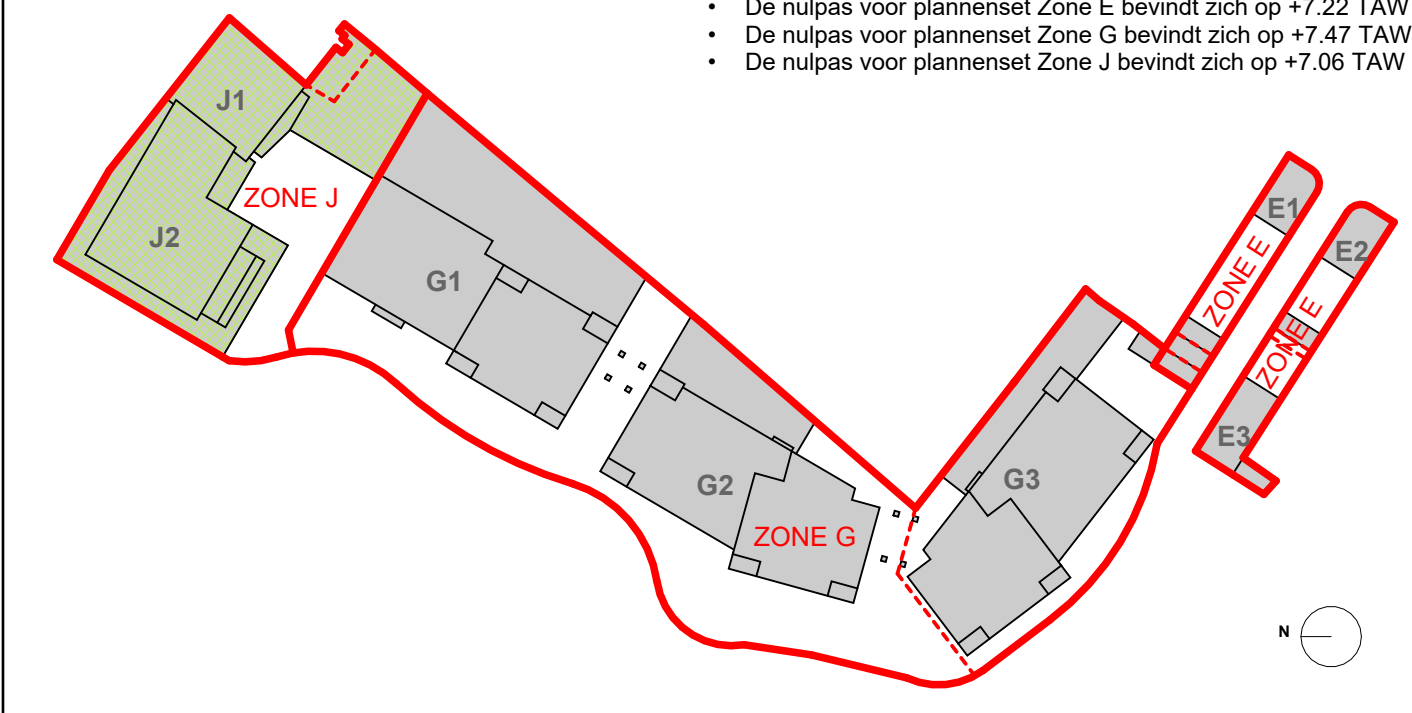

- De nulpas voor planningset Zone E bevindt zich op +7.22 TAW
- De nulpas voor planningset Zone G bevindt zich op +7.47 TAW
- De nulpas voor planningset Zone J bevindt zich op +7.06 TAW

Keizerpoort II Gent

ARCHITECT ONTWERPER	awg awg architecten bv Pauzeplein 10 2000 Antwerpen www.awg.be	Muelien verdonck Christine de Rylder	TEL: +32 3 233 87 MAIL: muelien.verdonck@awg.be CHRISTINE.DE.RYLDER@AWG.BE
ARCHITECT UITVOERING	BB BUREAU BOUTECHNIK NV Muel de Bieystraat 8 2000 Antwerpen www.b-b.be	Frédérique Vermeiren	TEL: +32 3 231 53 95 MAIL: frederique.vermeiren@b-b.be
BOUWHEER	Ardorus RED Industrieweg 75 9-9032 Wondelgem	Thierry Maere Pijp Verheghe	TEL: +32 9 370 75 05 MAIL: thierry.maere@ony-projects.be RIP.verheghe@ony-projects.be
ingenieur stabiliteit	SWECO Sweco Cipdelaan 43 9000 Gent	Roel Ghyssels	TEL: 09210.31.50 MAIL: roel.ghyssels@swecobelgium.be
ingenieur technieken	STB Studiebureau Technieken Bogerts bv Hulweg 15 9-9070 Lierre - Kalken	Michael Bogerts	TEL: +32 485 52 36 73 MAIL: michael@studiebureaubogerts.be
EPB - verslaggeving	E Xenadivis Bosdreef 451 2990 Wouvestert	Katrijn Van den Bieken	TEL: 03 207 01 81 MAIL: katrij@xenadivis.be
ingenieur akoestiek	D2D Internationaal Antwerpenlaan 54 b-3001 Haverlee	Thomas Coenegrachts	TEL: +32 1 623 89 88 MAIL: thomas.coenegrachts@d2d.com
veiligheidscoördinator	E Xenadivis Bosdreef 451 2990 Wouvestert	Rik Van Bovenen	TEL: +32 476 79 57 65 MAIL: rik@xenadivis.be
landschapsarchitect	ONGEVING Ongeving Uitbreidingstraat 3901 2000 Antwerpen	Ruben Pauwels Marie Pauwels	TEL: +32 3 448 22 70 MAIL: ruben.pauwels@ongeving.be MARIE.PAUWELS@ONGEVING.BE

Zone J - Grondplan Niv 060

LOT	
FASE	
ZONE	J
PROJECTFASE	7 BOUWAANVRAAG
CATEGORIE	01 Architectuur / Nieuw
PLANTYPE	.01 Grondplannen
VOLGNUMMER	006

VOOR AANKOOP OF BOUWEN	VOOR AANKOOP OF BOUWEN	Schaal: 1 : 100	2m	4m
Auteur: Thierry Maere	Auteurs: Thierry Maere, Ongeving	Datum: 2003/2008	Formaat: A0_L	Opp: 1.00 m²
		Bestandsnaam: 000203-701-01-006		
		Bestandsnaam CDE: BA-K2P1_zone J-P-N-06		