



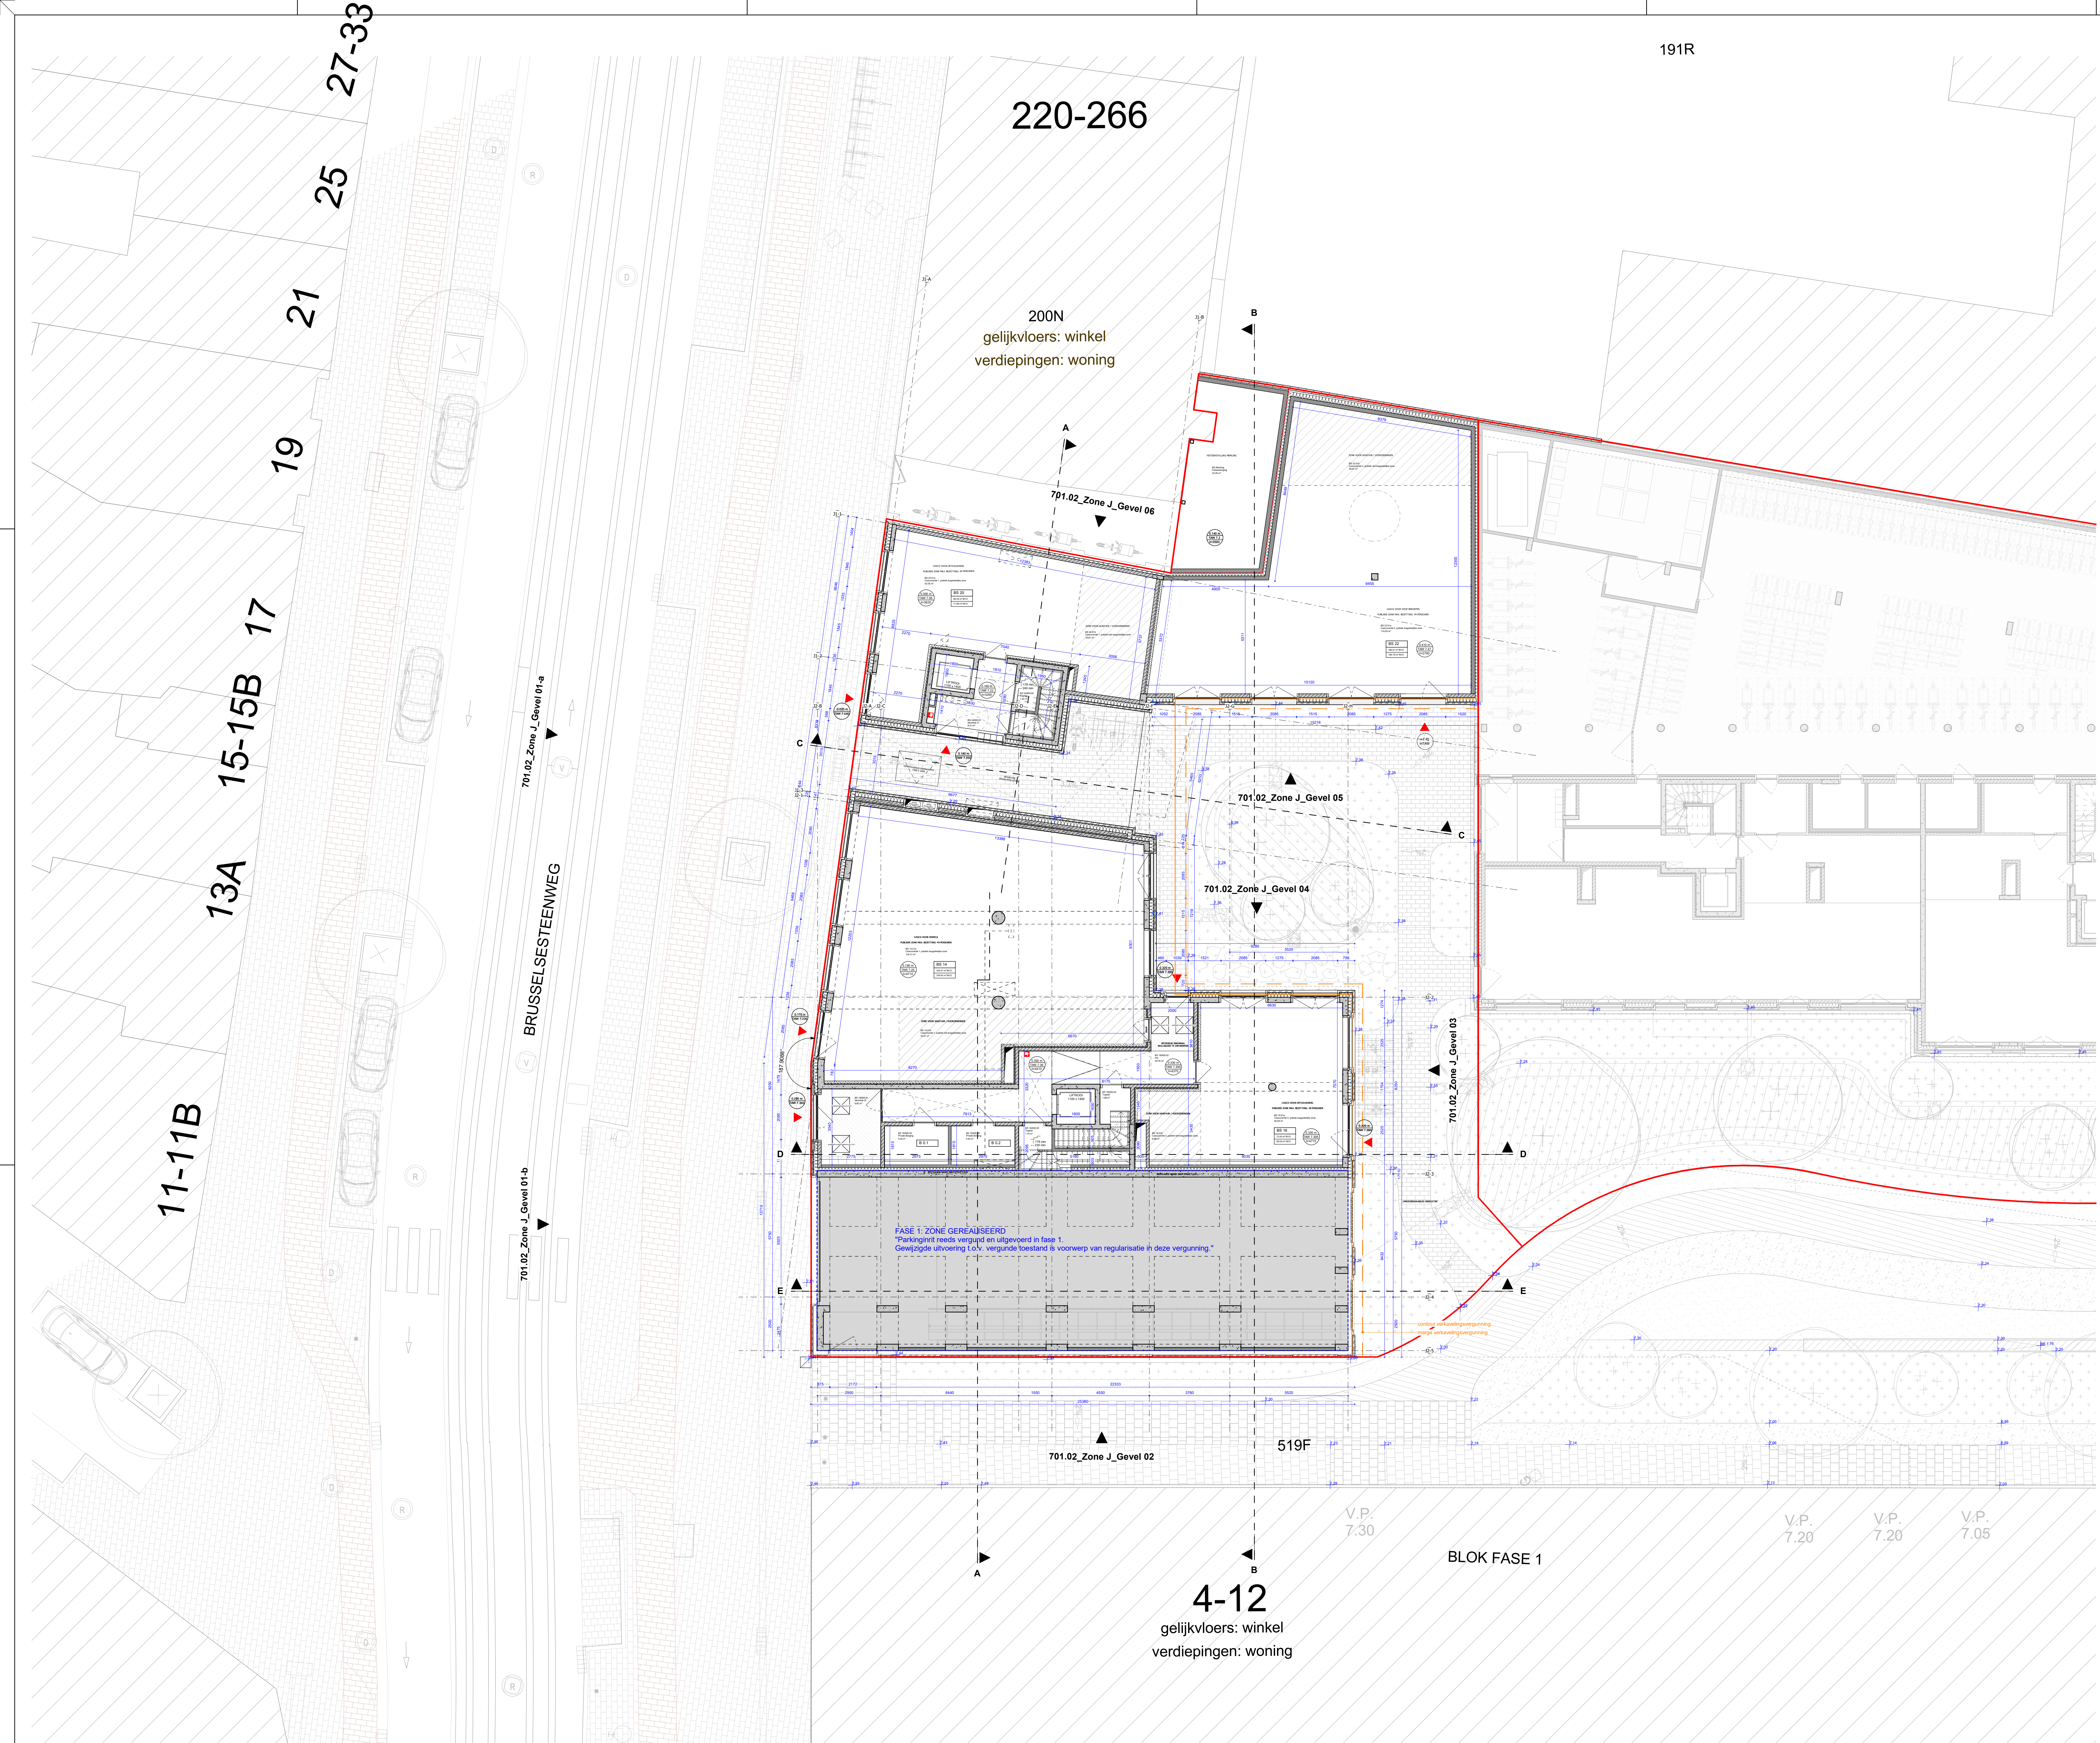

**ZIE BIJZONDERE
VOORWAARDE(N)**

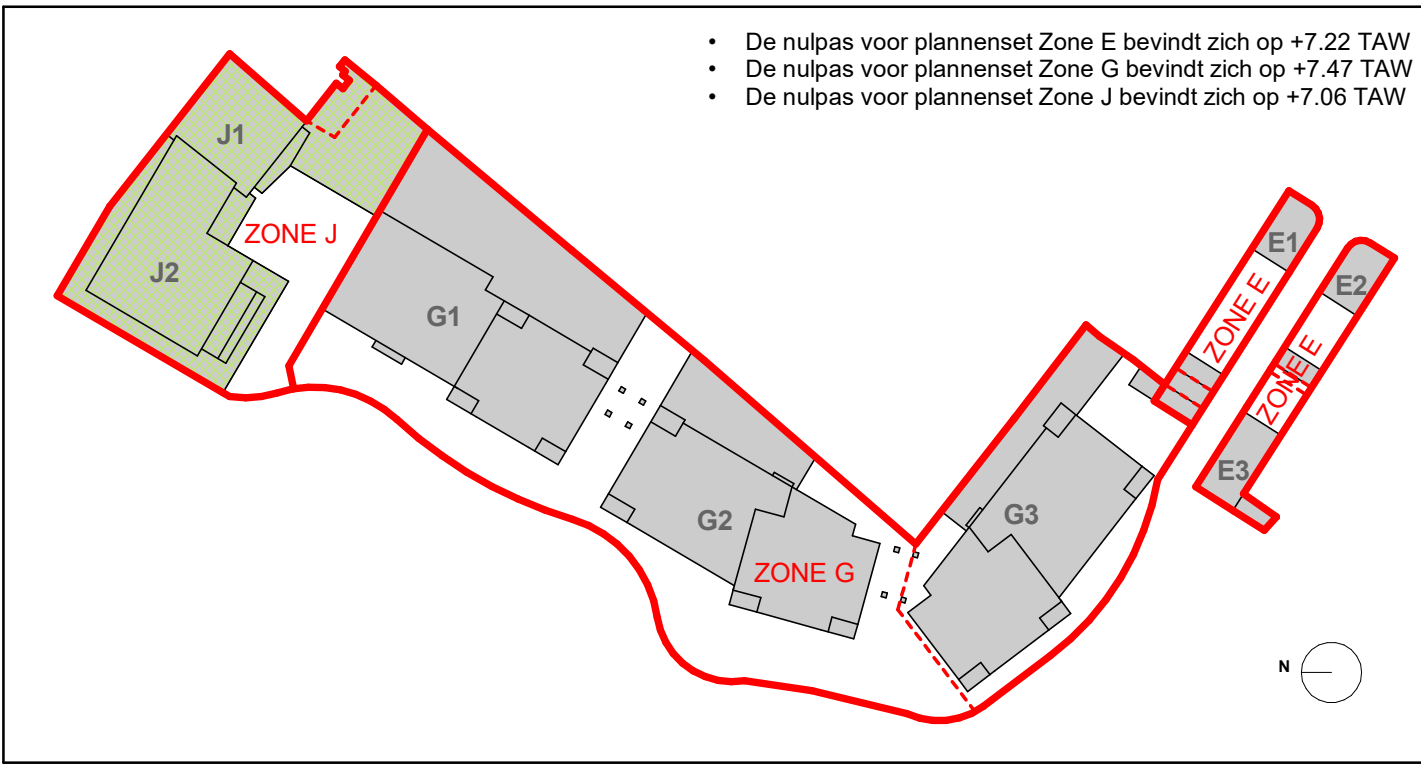

Keizerpoort II Gent

ARCHITECT ONTWERPER	awg	awg architecten bv Paviljoenstraat 38 2000 Antwerpen www.awg.be	Martien Verdonck Christine de Ryjter	TEL: +32 3 233 87 MAIL: martien.verdonck@awg.be christine.de.ryjter@awg.be
ARCHITECT UITVOERING	BB	BUREAU BOUTECHNIK NV Michele de Breeuwstraat 8 2000 Antwerpen www.b-b.be	Frédérique Vermeyen	TEL: +32 3 231 53 95 MAIL: frederique.vermeyen@b-b.be
BOUWHEER		Antonius REO Industrieweg 75 B-3012 Wondelgem	Thierry Meene F&B Verleghue	TEL: +32 9 370 75 05 MAIL: Thierry.meene@rymproject.be fip.verleghue@rymproject.be
ingenieur stabiliteit	SWECO	Sweco Cijsterweg 43 9000 Gent	Roel Ghyssels	TEL: +32 9 210 31 50 MAIL: roel.ghyssels@swecobelgium.be
ingenieur technieken	STB	Studeeruur Technieken Bogerts bv Rueweg 15 B-2070 Lierre - Koken	Michael Bogerts	TEL: +32 485 52 36 73 MAIL: michael.bogerts@stb.be
EPB - verlaginggeving	E	Armand Bosman 461 2990 Willebroek	Katrijn Van den Bleeken	TEL: +32 3 207 01 81 MAIL: katrijn@armand.be
ingenieur akoestiek		D2D International Antwerpen 54 b-3001 Haverlee	Thomas Connegracht	TEL: +32 1 623 89 88 MAIL: thomas.connegracht@d2d.be
veiligheidscoördinator	E	Xenadrea Bosman 461 2990 Willebroek	Rik Van Bovenen	TEL: +32 476 79 57 65 MAIL: rik@xenadrea.be
landschapsarchitect		Onging Uitendaelstraat 3901 2000 Antwerpen	Ruben Eubanks Marie Pauwels	TEL: +32 3 440 22 79 MAIL: ruben.eubanks@onging.be marie.pauwels@onging.be

- Vergoedingsaanvraag	20/05/2026	
A Vergoedingsaanvraag Aanvullingen	20/05/2026	

Zone J - Grondplan Niv 000	LOT FASE ZONE PROJECTFASE CATEGORIE PLANTYPE VOLGNUMMER	J 7 01 01 000	Algemeen BOUWAANVRAAG Architectuur / Nieuw Grondplannen
-------------------------------	---	---------------------------	--

VOOR AANKOOP of bouwjaar	VOOR AANKOOP of bouwjaar	Schaal: 1 : 100	2m	4m	Opp: 1.00 m²
Thierry Meene	Aankoop Docu/004258-KeizerpoortII/004258-Aankoop/Reactor-14	Datum: 20/05/2026	Format: A0_L		
		Bestandsnaam Inter: 004258-1701-01-000A	Bestandsnaam CDE: BA_KZP2ZoneJ_P_N_00		
Author: Auteur 1 Project: 004258					Version: REVIT 2024