



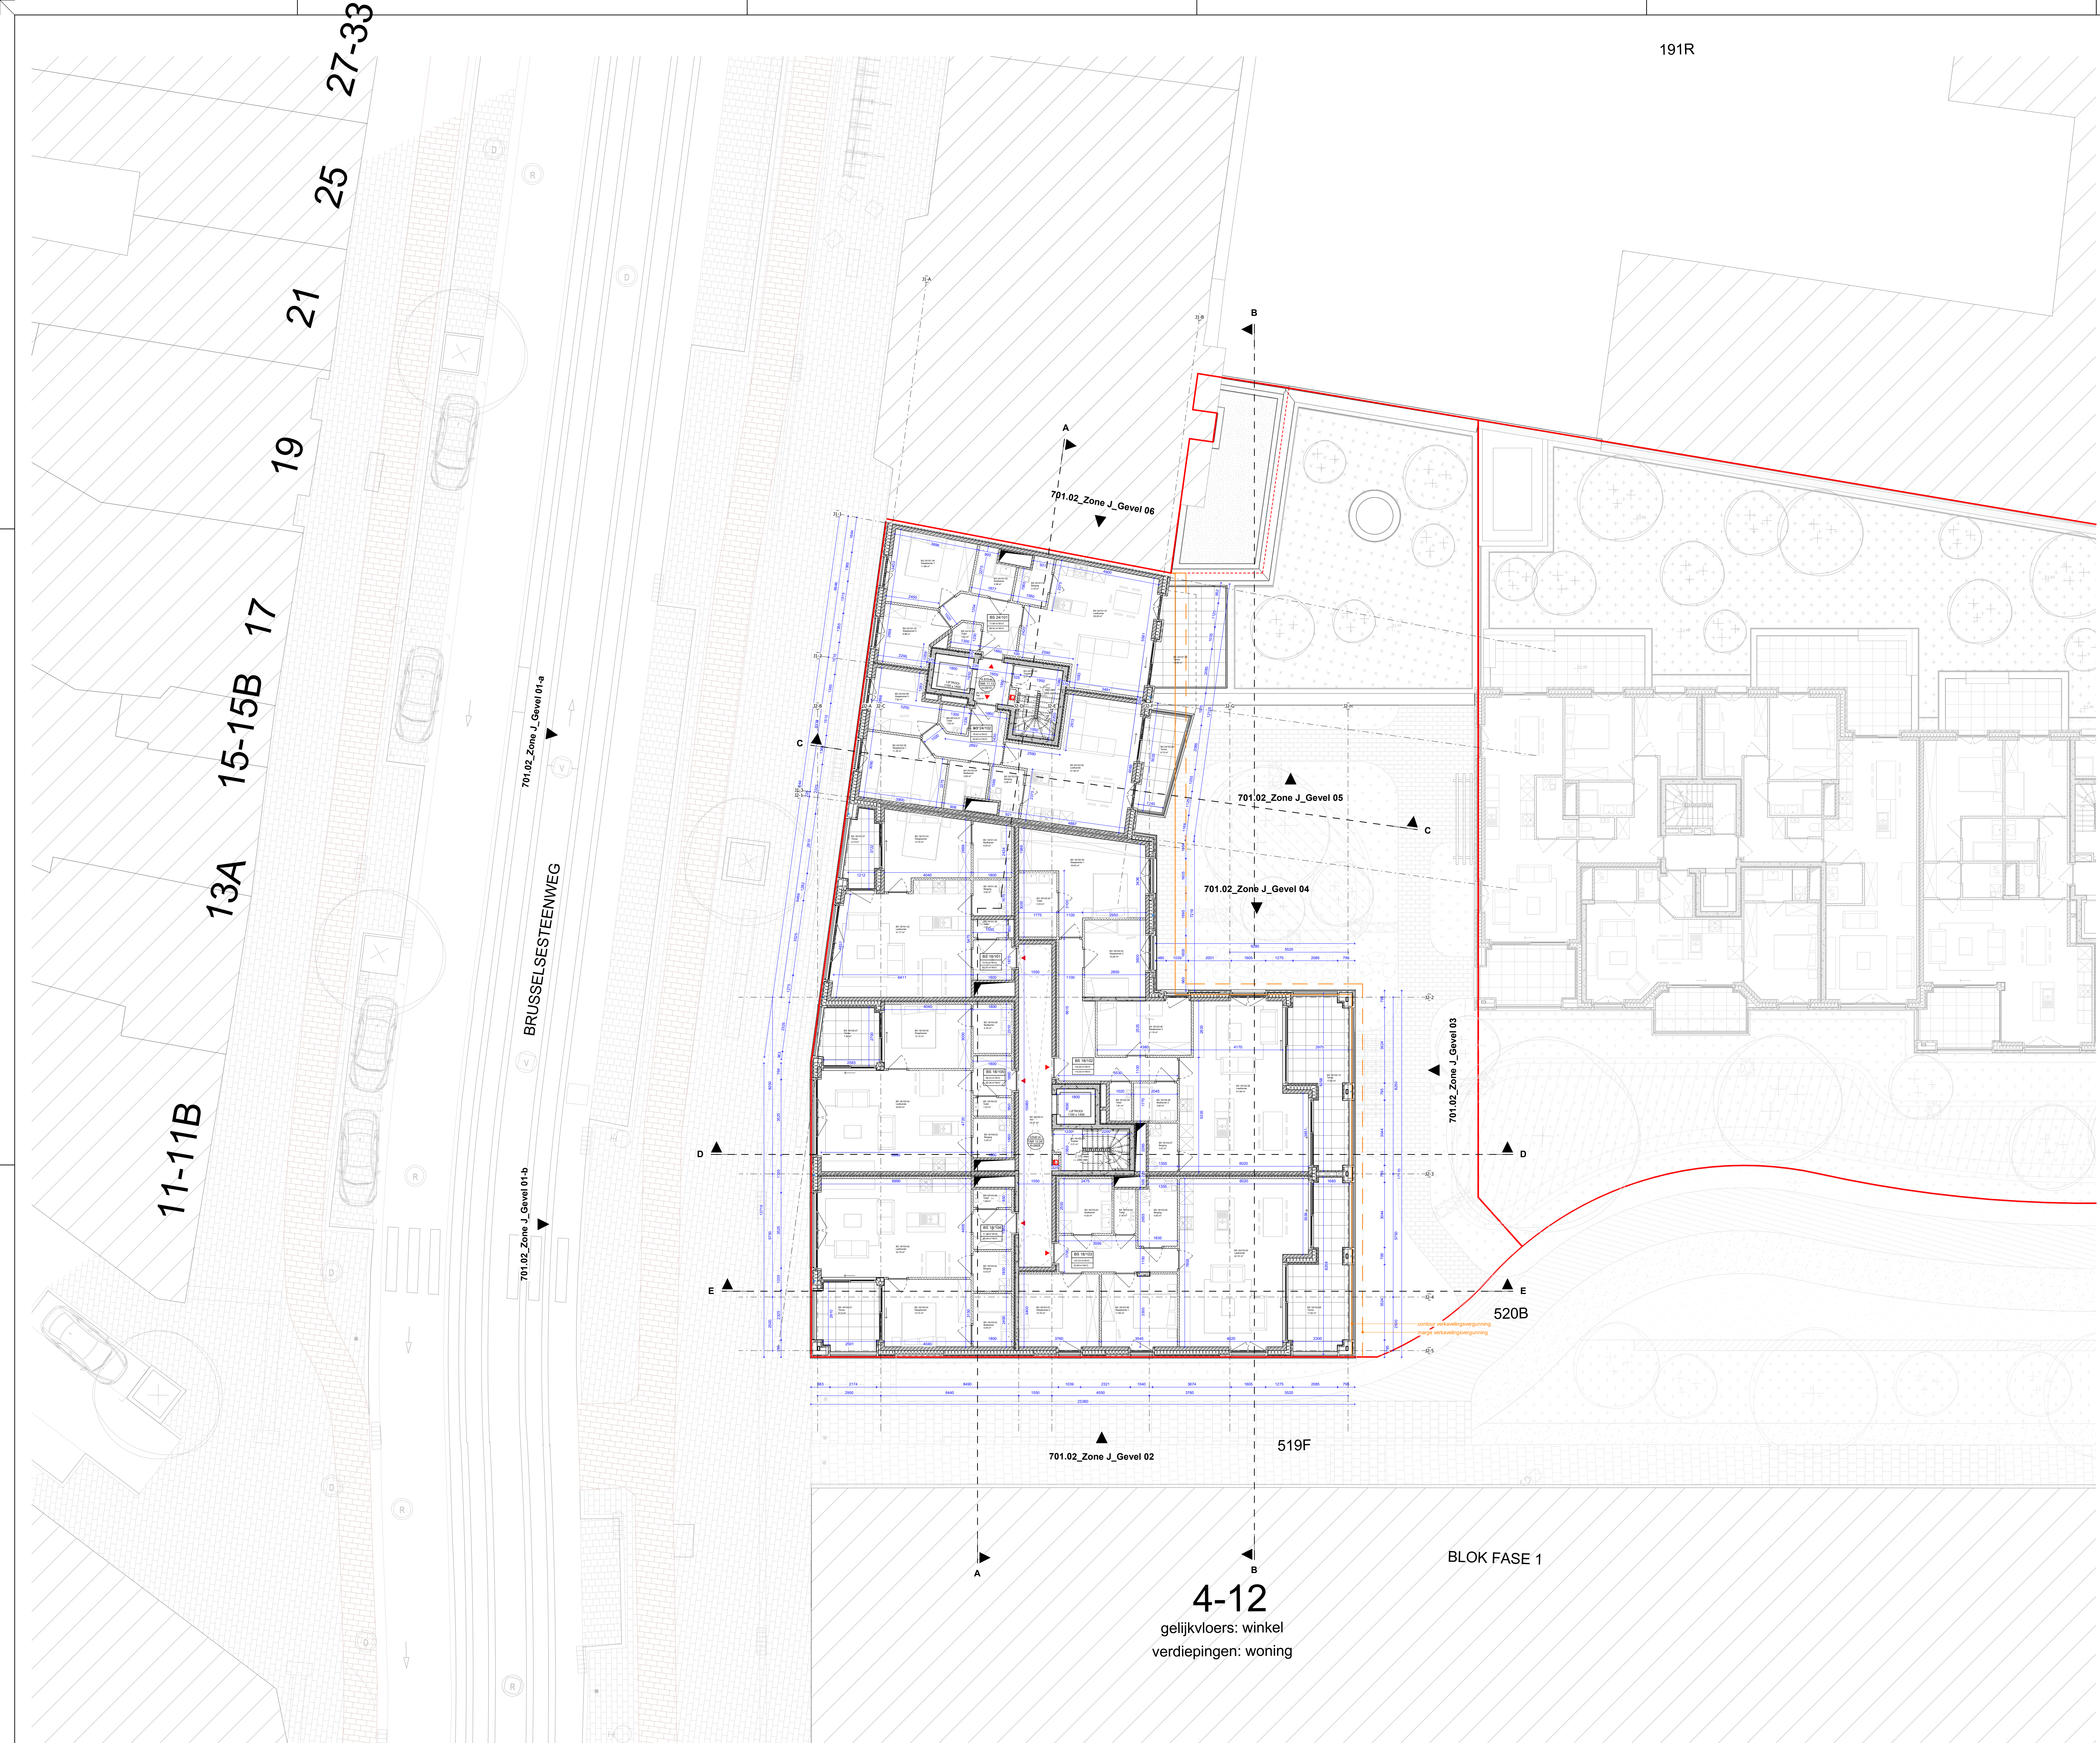

**ZIE BIJZONDERE
VOORWAARDE(N)**

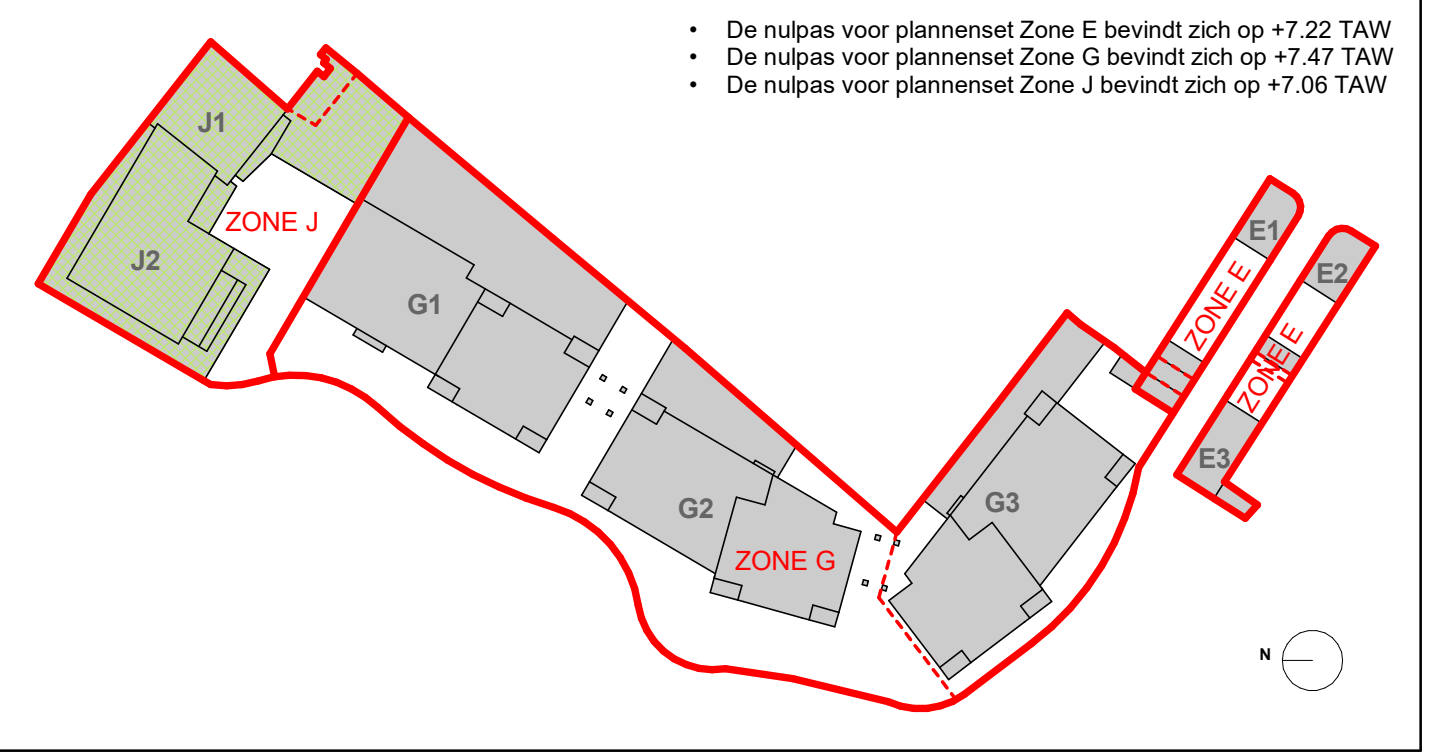

Keizerpoort II Gent

ARCHITECT ONTWERPER	awg	awg architecten bv Pauzeplein 18 2000 Antwerpen www.awg.be	Martien Verbeke Christine de Ryjter	TEL: +32 3 233 87 MAIL: martien.verbeke@awg.be christine.de.ryjter@awg.be
ARCHITECT UITVOERING	BB	BUREAU BOUTECHNIEN NV Michele de Breeplein 8 2000 Antwerpen www.b-b.be	Fridérique Vermeiren	TEL: +32 3 231 63 65 MAIL: frederique.vermeiren@b-b.be
BOUWHEER	Antonius REE	Industrieweg 75 B-3012 Wondelgem	Thierry Maere F&V Verleghue	TEL: +32 9 370 75 05 MAIL: thierry.maere@rynsproject.be f&v.verleghue@rynsproject.be
ingenieur stabiliteit	SWECO	Sveco Cijsterweg 43 9000 Gent	Roel Ghyssels	TEL: +32 9 210 31 50 MAIL: roel.ghyssels@swecobelgium.be
ingenieur technieken	STB	Studeeruur Techniek Bogerts bv Houtweg 15 B-2070 Lierre - Koken	Michael Bogerts	TEL: +32 485 52 36 73 MAIL: michael.bogerts@stb.be
EPB - verlaginggeving	E	Armand Boschman 461 2990 Willebroek	Katrijn Van den Bleeken	TEL: +32 3 207 01 81 MAIL: katrijn.vandenbleeken.be
ingenieur akoestiek	D2D	D2D International Antwerpen 54 b-3001 Haverlee	Thomas Connegracht	TEL: +32 1 623 89 88 MAIL: thomas.connegracht@d2d.com
veiligheidscoördinator	E	Xerach Boschman 461 2990 Willebroek	Rik Van Bovenen	TEL: +32 476 79 57 65 MAIL: rik@xerach.be
landschapsarchitect	Onipring	Uitendaelestraat 3901 2000 Antwerpen	Ruben Fabbro Marie Pauwels	TEL: +32 3 440 22 70 MAIL: ruben.fabbro@onipring.be marie.pauwels@onipring.be

Zone J - Grondplan Niv 010	LOT FASE ZONE PROJECTFASE CATEGORIE PLANTYPE VOLGNUMMER	J 7 01 01	Algemeen BOUWAANVRAAG Architectuur / Nieuw Grondplannen
-------------------------------	---	--------------------	--

VOOR AANKOOP of bouwverg	VOOR AANKOOP of bouwverg	Schaal: 1 : 100 Datum: 2003/2009 Bestandsnaam Inter: 00020-170-01-001 Bestandsnaam CDE: BA-KZPL_zone J-PAN-01	Schaal: 1 : 100 Datum: 2003/2009 Bestandsnaam Inter: 00020-170-01-001 Bestandsnaam CDE: BA-KZPL_zone J-PAN-01	Opp: 1.00 m ²
--------------------------	--------------------------	--	--	--------------------------