



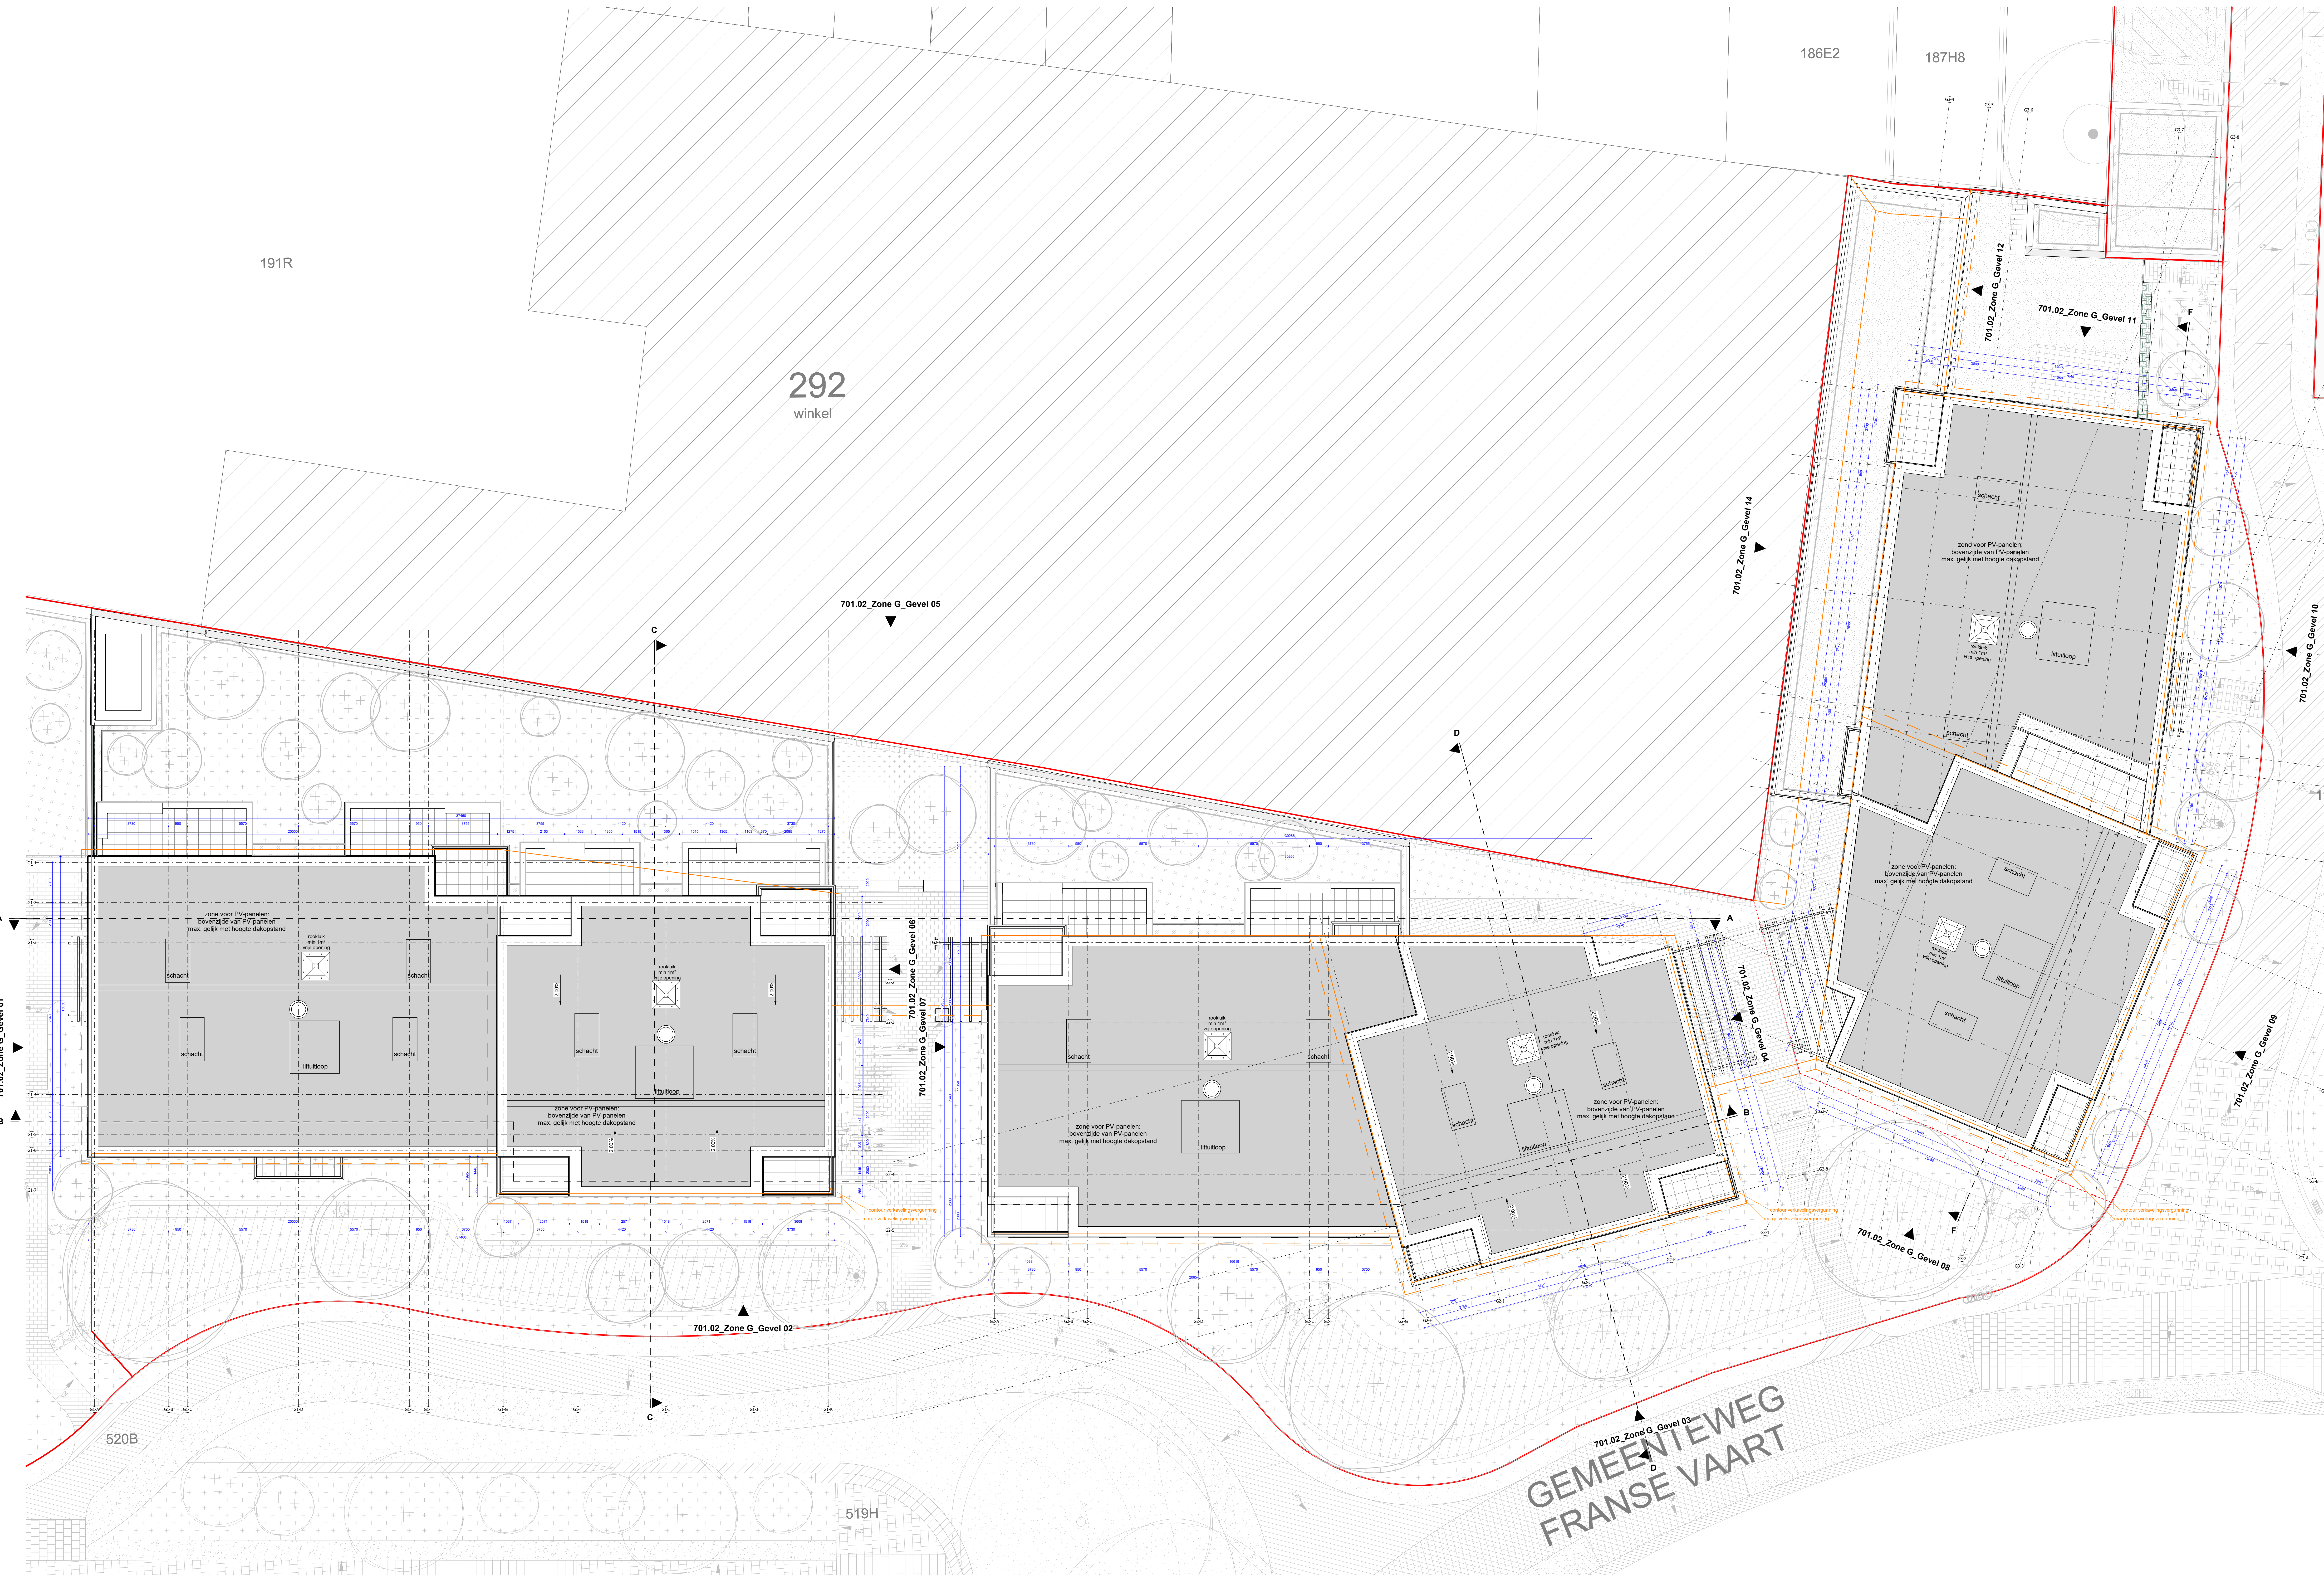

**ZIE BIJZONDERE
VOORWAARDE(N)**

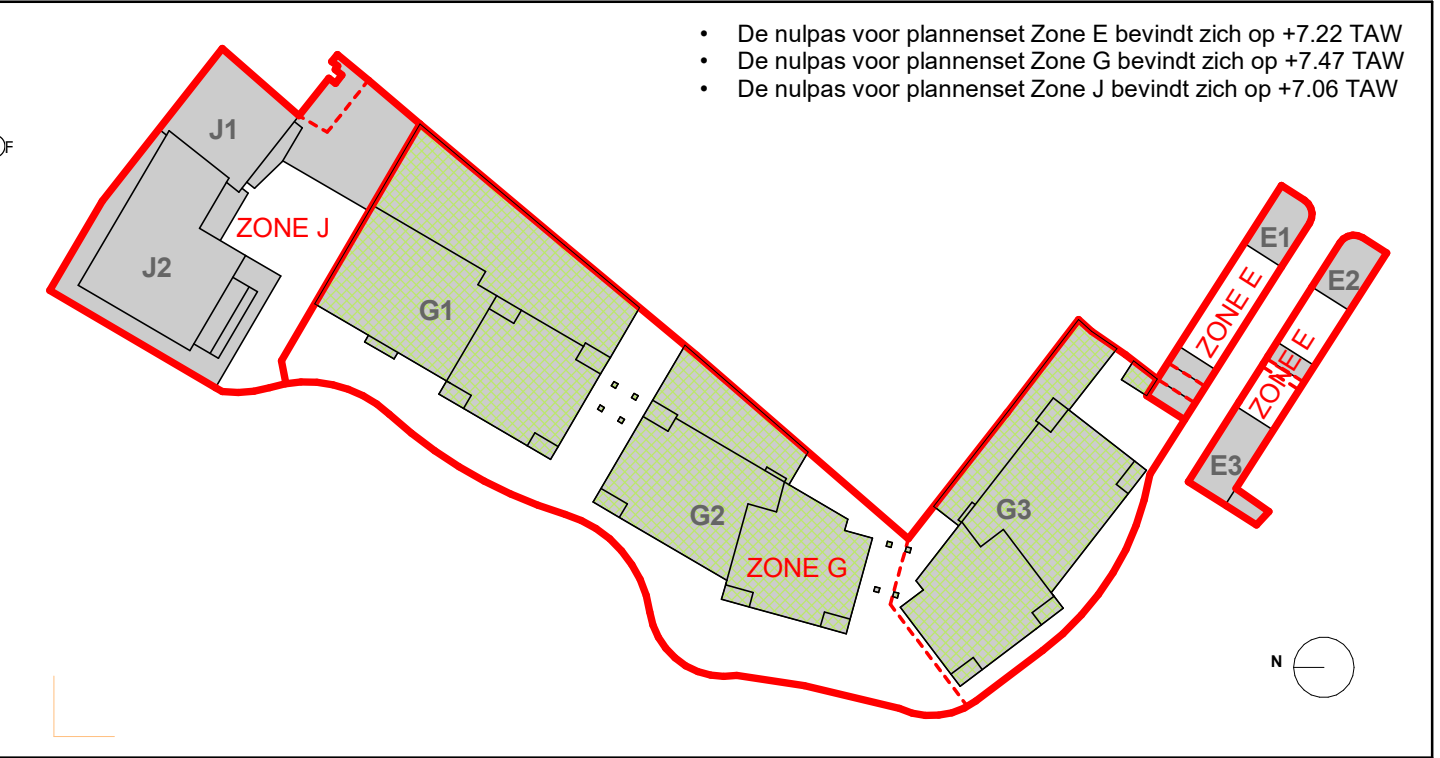

**Keizerpoort II
Gent**

ARCHITECT ONTWERPER	awg weg architecten bv Muntmolenstraat 85 2000 Antwerpen www.awg.be	Martin Verbeke Christien de Rylder	TEL: +32 3 231 87 MAIL: martin.verbeke@awg.be MAIL: christien.de.rylder@awg.be
ARCHITECT UITVOERING	BB BURAU BOUTEY Rue de la Bourse 11 2000 Antwerpen www.bb.be	Frederiek Vermeiren	TEL: +32 3 231 53 95 MAIL: frederiek.vermeiren@bb.be
BOUWHEER	Antonia RED Industrieweg 16 2060 Willebroek	Thierry Maere Pier Vermeiren	TEL: +32 3 231 75 05 MAIL: Thierry.maere@red-projects.be MAIL: Rijk.verhaeghe@red-projects.be
ingenieur stabiliteit	SWECO Sweco Stationsplein 43 9000 Gent	Ruel Ghyssels	TEL: +32 9 210 21 50 MAIL: ruel.ghyssels@swecobelgium.be
ingenieur technieken	STB Studio Bureau Techniek Hofweg 15 B-2070 Leerne - Kalken	Michael Bogerts	TEL: +32 485 02 38 73 MAIL: michael.bogerts@studobogerts.be
EPB - verslaggeving	Kennelies Industrieweg 51 2060 Willebroek	Karin Van den Beken	TEL: +32 3 237 01 81 MAIL: karyn@kennelies.be
ingenieur akoestiek	O2S International Arendsestraat 54 2030 Zwijndrecht	Thomas Coenegrachts	TEL: +32 1 623 89 88 MAIL: thomas.coenegrachts@o2s.com
veiligheidscoördinator	Kinokines Droogdreef 431 2060 Willebroek	Rik Van Boven	TEL: +32 476 79 57 85 MAIL: rik@kinokines.be
landschapsarchitect	Ongevoeg Lindendreef 3901 2060 Willebroek	Ruben Sabbe Marie Pauwels	TEL: +32 3 448 32 72 MAIL: ruben.sabbe@ongevoeg.be MAIL: marie.pauwels@ongevoeg.be

Zone G - Dakenplan		LOT PASS: ZONE PROJECTFASE DATE/SKURNE PLANTYPE VOLGNUMMER	G 7 01 01 015	Algemeen BOUWMAANVRAAG Architectuur / Nieuw Grondplan
---------------------------	--	--	---------------------------	--