



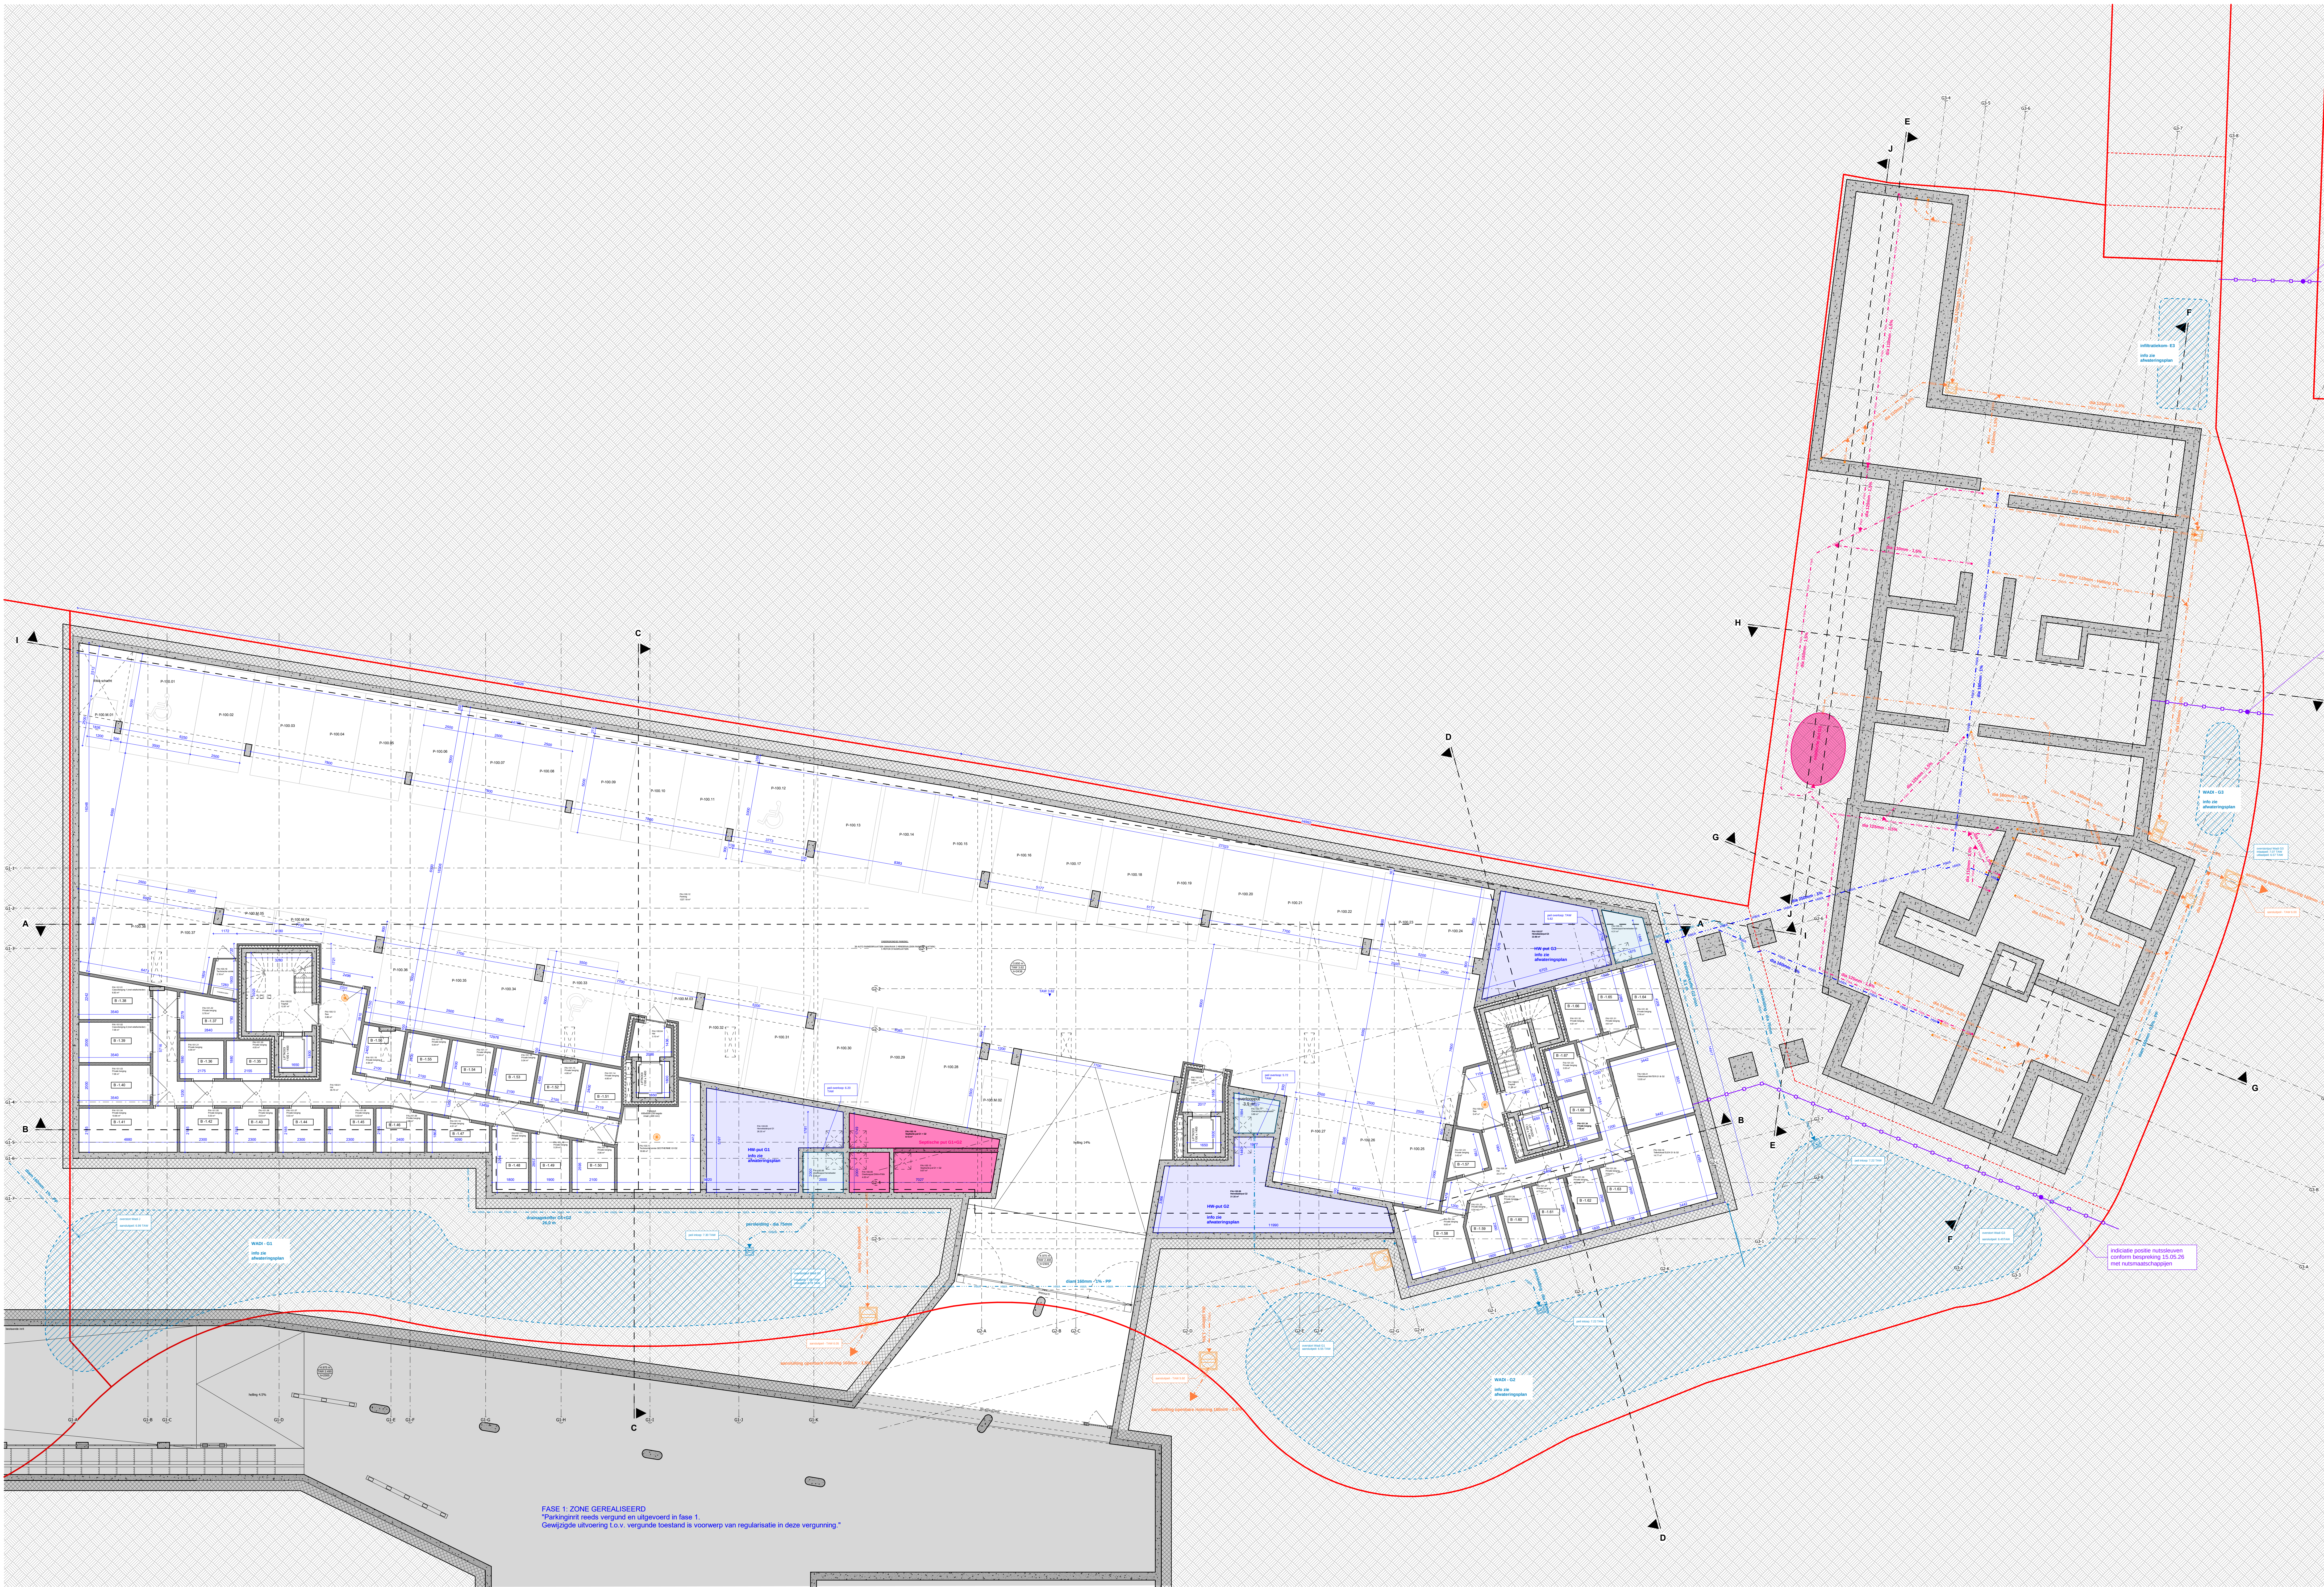

Indicate positie nutsbuizen
conform bestemming 15.05.20
met nutsmaatschappijen

Indicate positie nutsbuizen
conform bestemming 15.05.20
met nutsmaatschappijen

**ZIE BIJZONDERE
VOORWAARDE(N)**

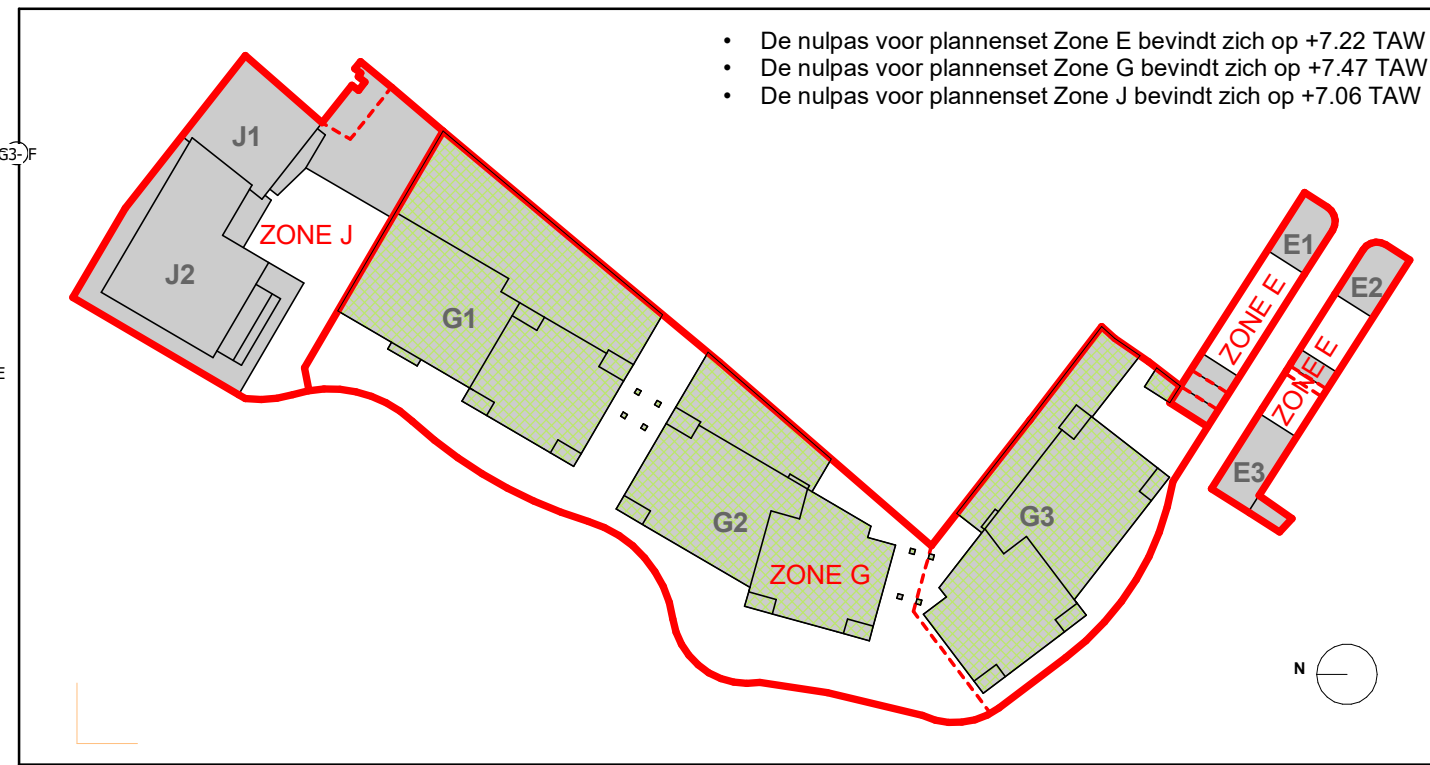

- De ruilpas voor planmateriaal Zone E bevindt zich op +7.22 TAW
- De ruilpas voor planmateriaal Zone G bevindt zich op +7.47 TAW
- De ruilpas voor planmateriaal Zone J bevindt zich op +7.06 TAW

Keizerpoort II Gent

ARCHITECT ONTWERPER	awg Ing. Architectuur bv Muntmuntstraat 85 3000 Antwerpen www.awg.be	Martin Verbeke Christien de Rylder TEL: +32 3 231 81 MAIL: martin.verbeke@awg.be christien.de.rylder@awg.be
ARCHITECT UITVOERING	BB BUREAU BOUWTECHNIEK NV Molen de Biezenweg 8 3000 Antwerpen www.b.b.be	Frederique Vermeiren TEL: +32 3 231 83 95 MAIL: frederique.vermeiren@b.b.be
BOUWHEER	Antonia RED Industrieweg 16 B-3032 Willebroek www.b.b.be	Thierry Maes P.O. Box 100 TEL: +32 3 775 05 MAIL: thomas.maes@red-projects.be
ingenieur stabiliteit	SWECO Swaenestraat 43 9000 Gent	Roel Ghyssels TEL: +32 9 210 31 50 MAIL: roel.ghyssels@sweco.be
ingenieur technieken	STB Studeercentrum Techniek Brughe bv Mening 15 B-3027 Lierne - Kalken	Michael Bogerts TEL: +32 485 52 38 73 MAIL: michael@studeercentrumbrughe.be
EPB - verslaggeving	Kinadesse Proefstraat 451 B-3001 Willebroek	Karin Van den Beken TEL: +32 3 227 01 81 MAIL: karyn@kinadesse.be
ingenieur akoestiek	Q2S International Kerkhofstraat 54 B-3001 Willebroek	Thomas Coenegrachts TEL: +32 3 227 89 88 MAIL: thomas.coenegrachts@q2s.be
veiligheidscoördinator	Kinadesse Proefstraat 451 3001 Willebroek	Sik Van Boven TEL: +32 476 79 57 85 MAIL: sik@kinadesse.be
landschapsarchitect	Omgeving Luttenbergstraat 3901 3000 Antwerpen	Ruben Gabeels Marie Pauwels TEL: +32 3 448 32 72 MAIL: ruben.gabeels@omgeving.be marie.pauwels@omgeving.be

Zone G - Grondplan Niv K10

LOT	FASE	
ZONE	G	Algemeen
PROJECTFASE	7	BOUWMAANVRAAG
CATEGORIE	01	Architectuur / Nieuw
PLANTYPE	01	Grondplannen
VOLGNUMMER	016	