



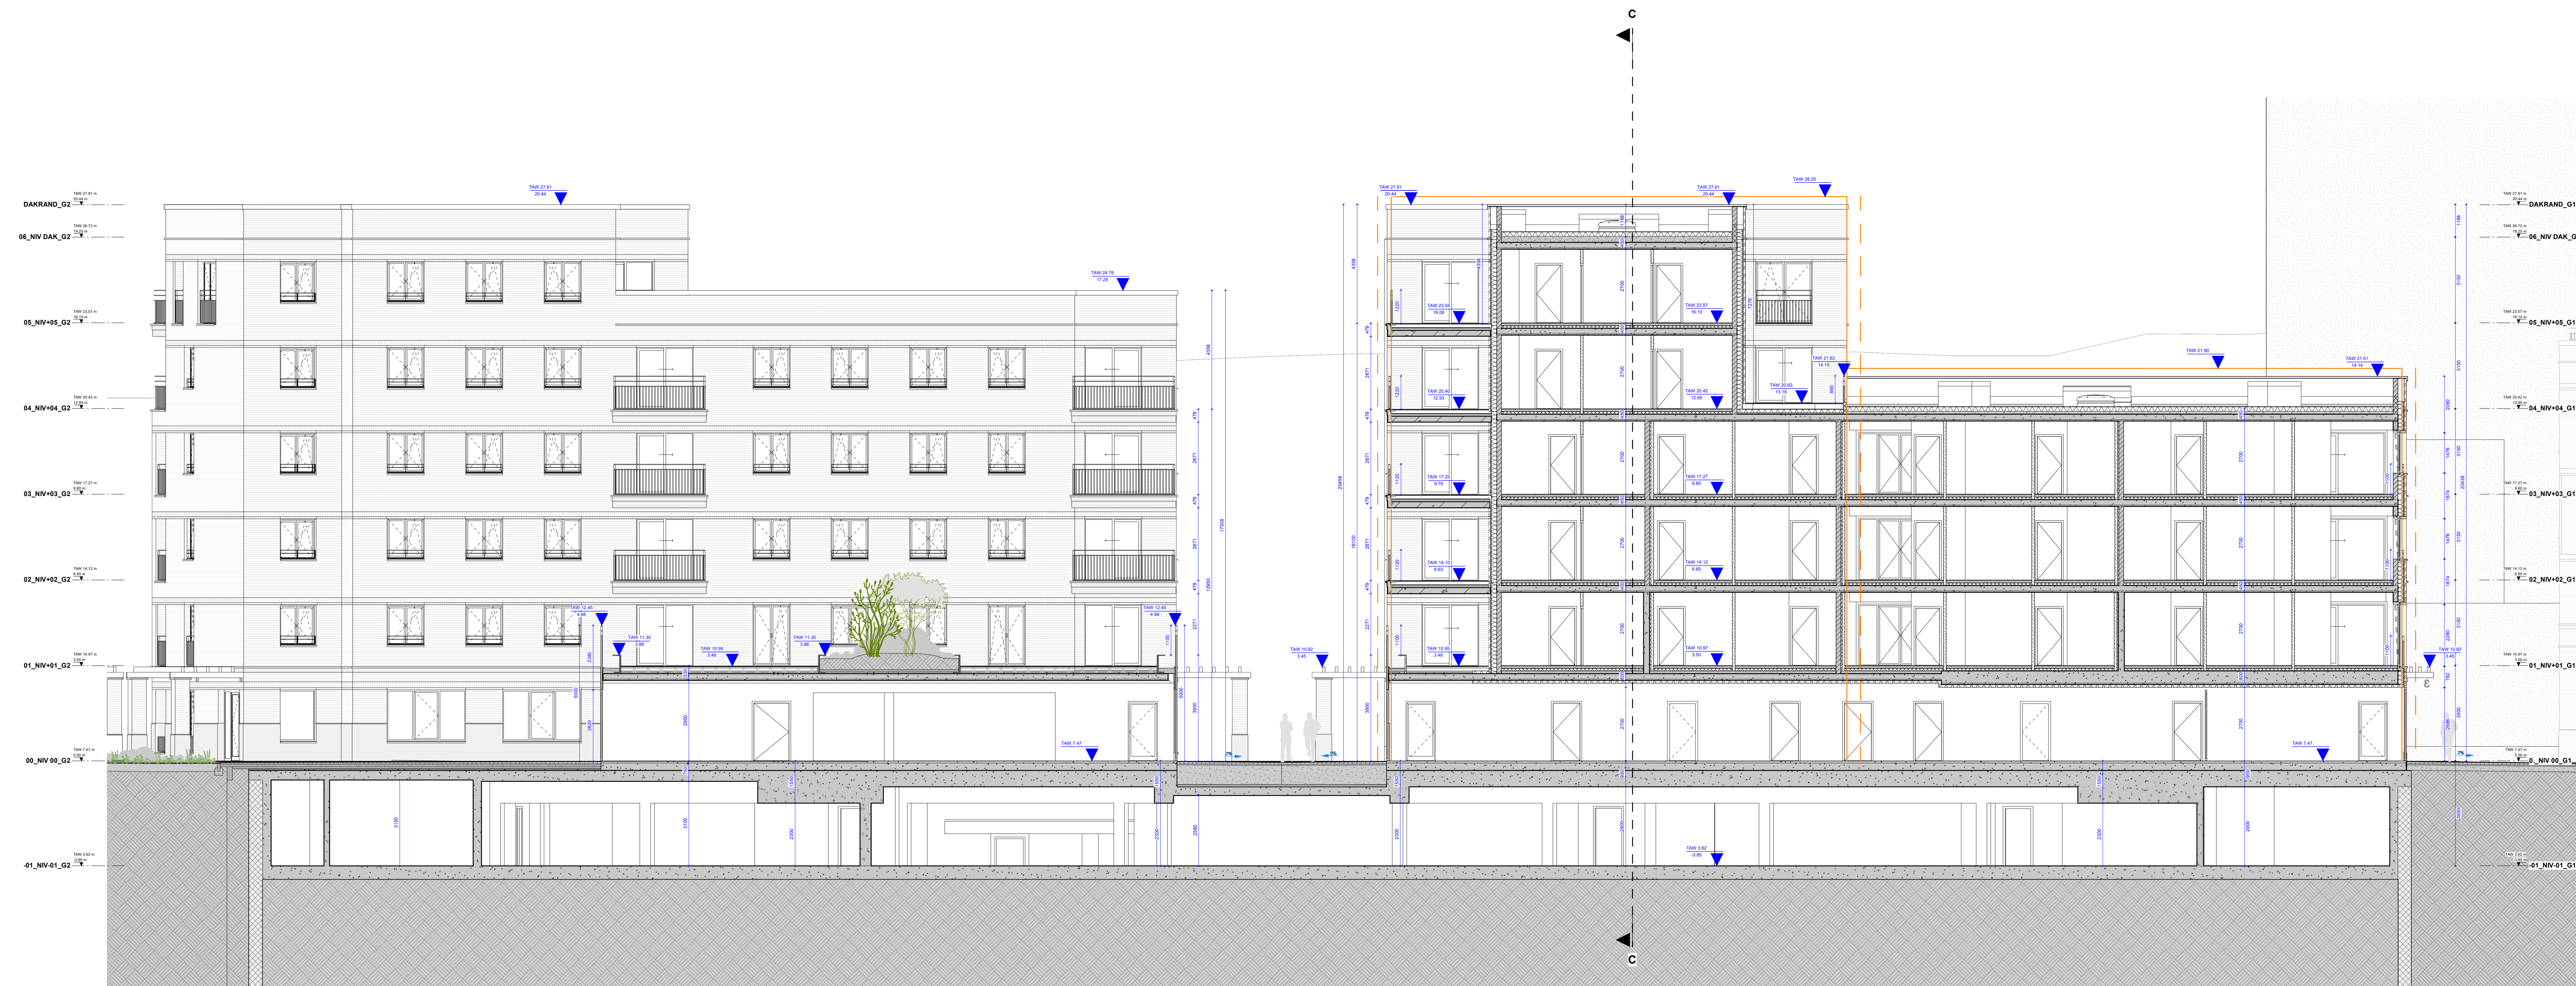

**ZIE BIJZONDERE
VOORWAARDE(N)**

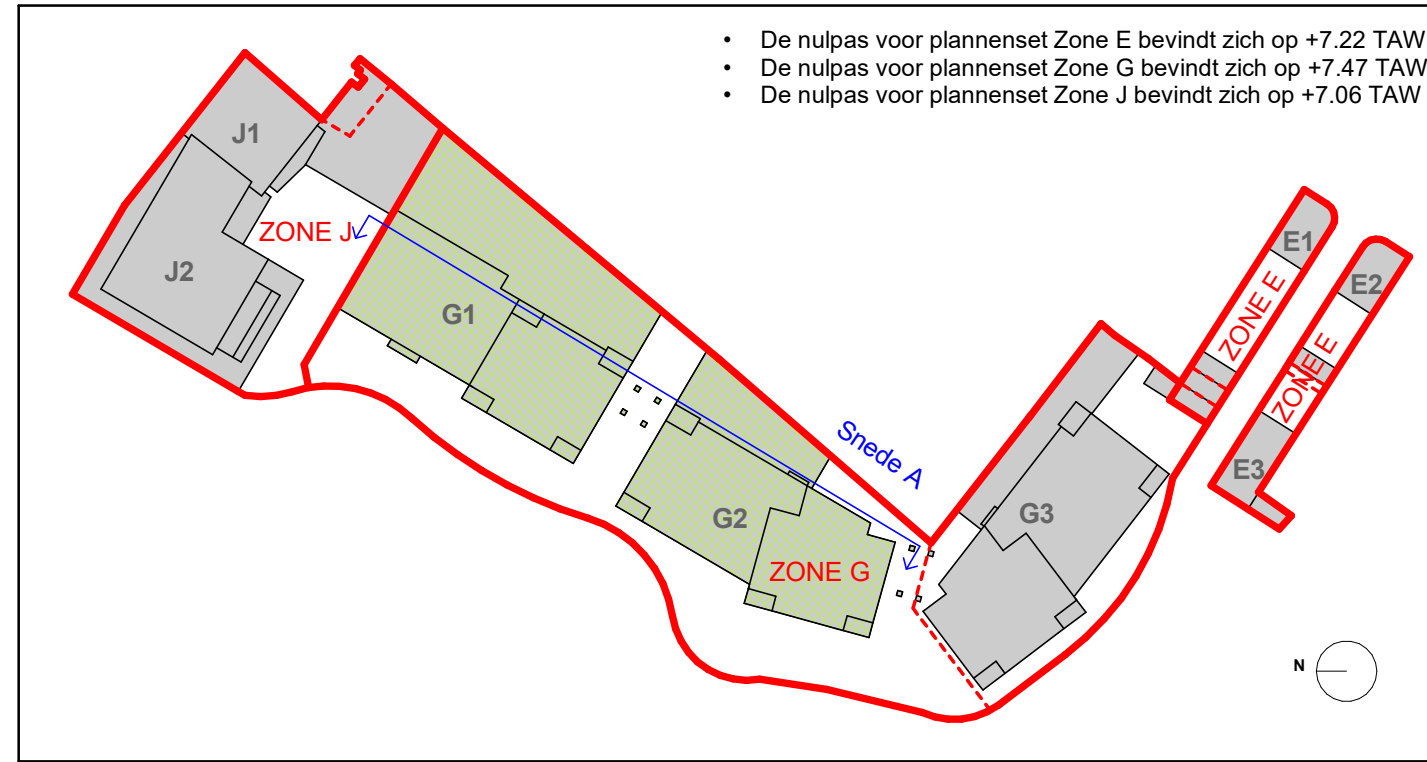

Keizerpoort II Gent

ARCHITECT ONTWERPER	awg architecten bv Paardenmarkt 85 2000 Antwerpen www.awg.be	Maarten verdonschot Christine de Ruijter	TEL: +32 3 233 87 MAIL: maarten.verdonschot@awg.be christine.de.ruijter@awg.be
ARCHITECT UITVOERING	BB BUREAU BOUWTECHNIEK NV Michel de Bruijnstraat 8 2000 Antwerpen www.b-b.be	Frédérique Vermeyen	TEL: +32 3 231 53 95 MAIL: frederique.vermeyen@b-b.be
BOUWHEER	Antonius RED Industrieweg 75 B-9032 Wondelgem	Thierry Maene Filip Verhaeghe	TEL: +32 9 370 75 05 MAIL: thierry.maene@oryx-projects.be filip.verhaeghe@oryx-projects.be
ingenieur stabiliteit	SWECO Eijffistraat 43 9000 Gent	Roel Ghysens	TEL: 09/210.31.50 MAIL: roel.ghysens@swecobelgium.be
ingenieur technieken	STB Studebureau Technieken Bogaerts bv Hainweg 15 B-9270 Laarne - Kalken	Michael Bogaerts	TEL: +32 485 52 36 73 MAIL: michael@studebureaubogaerts.be
EPB - verslaggeving	Xenadvis Bredabaan 451 2990 Wuustwezel	Katrijn Van den Bleeken	TEL: 03 207 01 81 MAIL: katrijn@xenadvis.be
ingenieur akoestiek	d2s international Ambachtenlaan 54 b-3001 Heverlee	Thomas Coenegrachts	TEL: +32 1 623 89 88 MAIL: thomas.coenegrachts@d2sint.com
veiligheidscoördinator	Xenadvis Bredabaan 451 2990 Wuustwezel	Rik Van Beveren	TEL: +32 476 79 57 85 MAIL: rik@xenadvis.be
landschapsarchitect	OMGIEVING Omgiving Uitendingsstraat 390/1 2500 Antwerpen	Ruben Eelbode Marie Pauwels	TEL: +32 3 448 22 72 MAIL: ruben.eelbode@omgeving.be marie.pauwels@omgeving.be

Zone G - Snede A

LOT		
FASE		
ZONE	G	Algemeen
PROJECTFASE	7	BOUWAANVRAAG
CATEGORIE	01	Architectuur / Nieuw
PLANTYPE	.03	Snedes
VOLGNUMMER	005	

VOOR AKKOORD de bouwheer	VOOR AKKOORD de architect	Schaal: 1 : 100	2m	4m
Thierry Maene		Datum: 20/03/2026	Formaat: A2+ L 1224x420	Opp.: 0.51 m²
		Bestandsnaam Intern: 004208-G-701.03-005		
		Bestandsnaam CDE: BA-KZPII_zone G-S-N-A		