



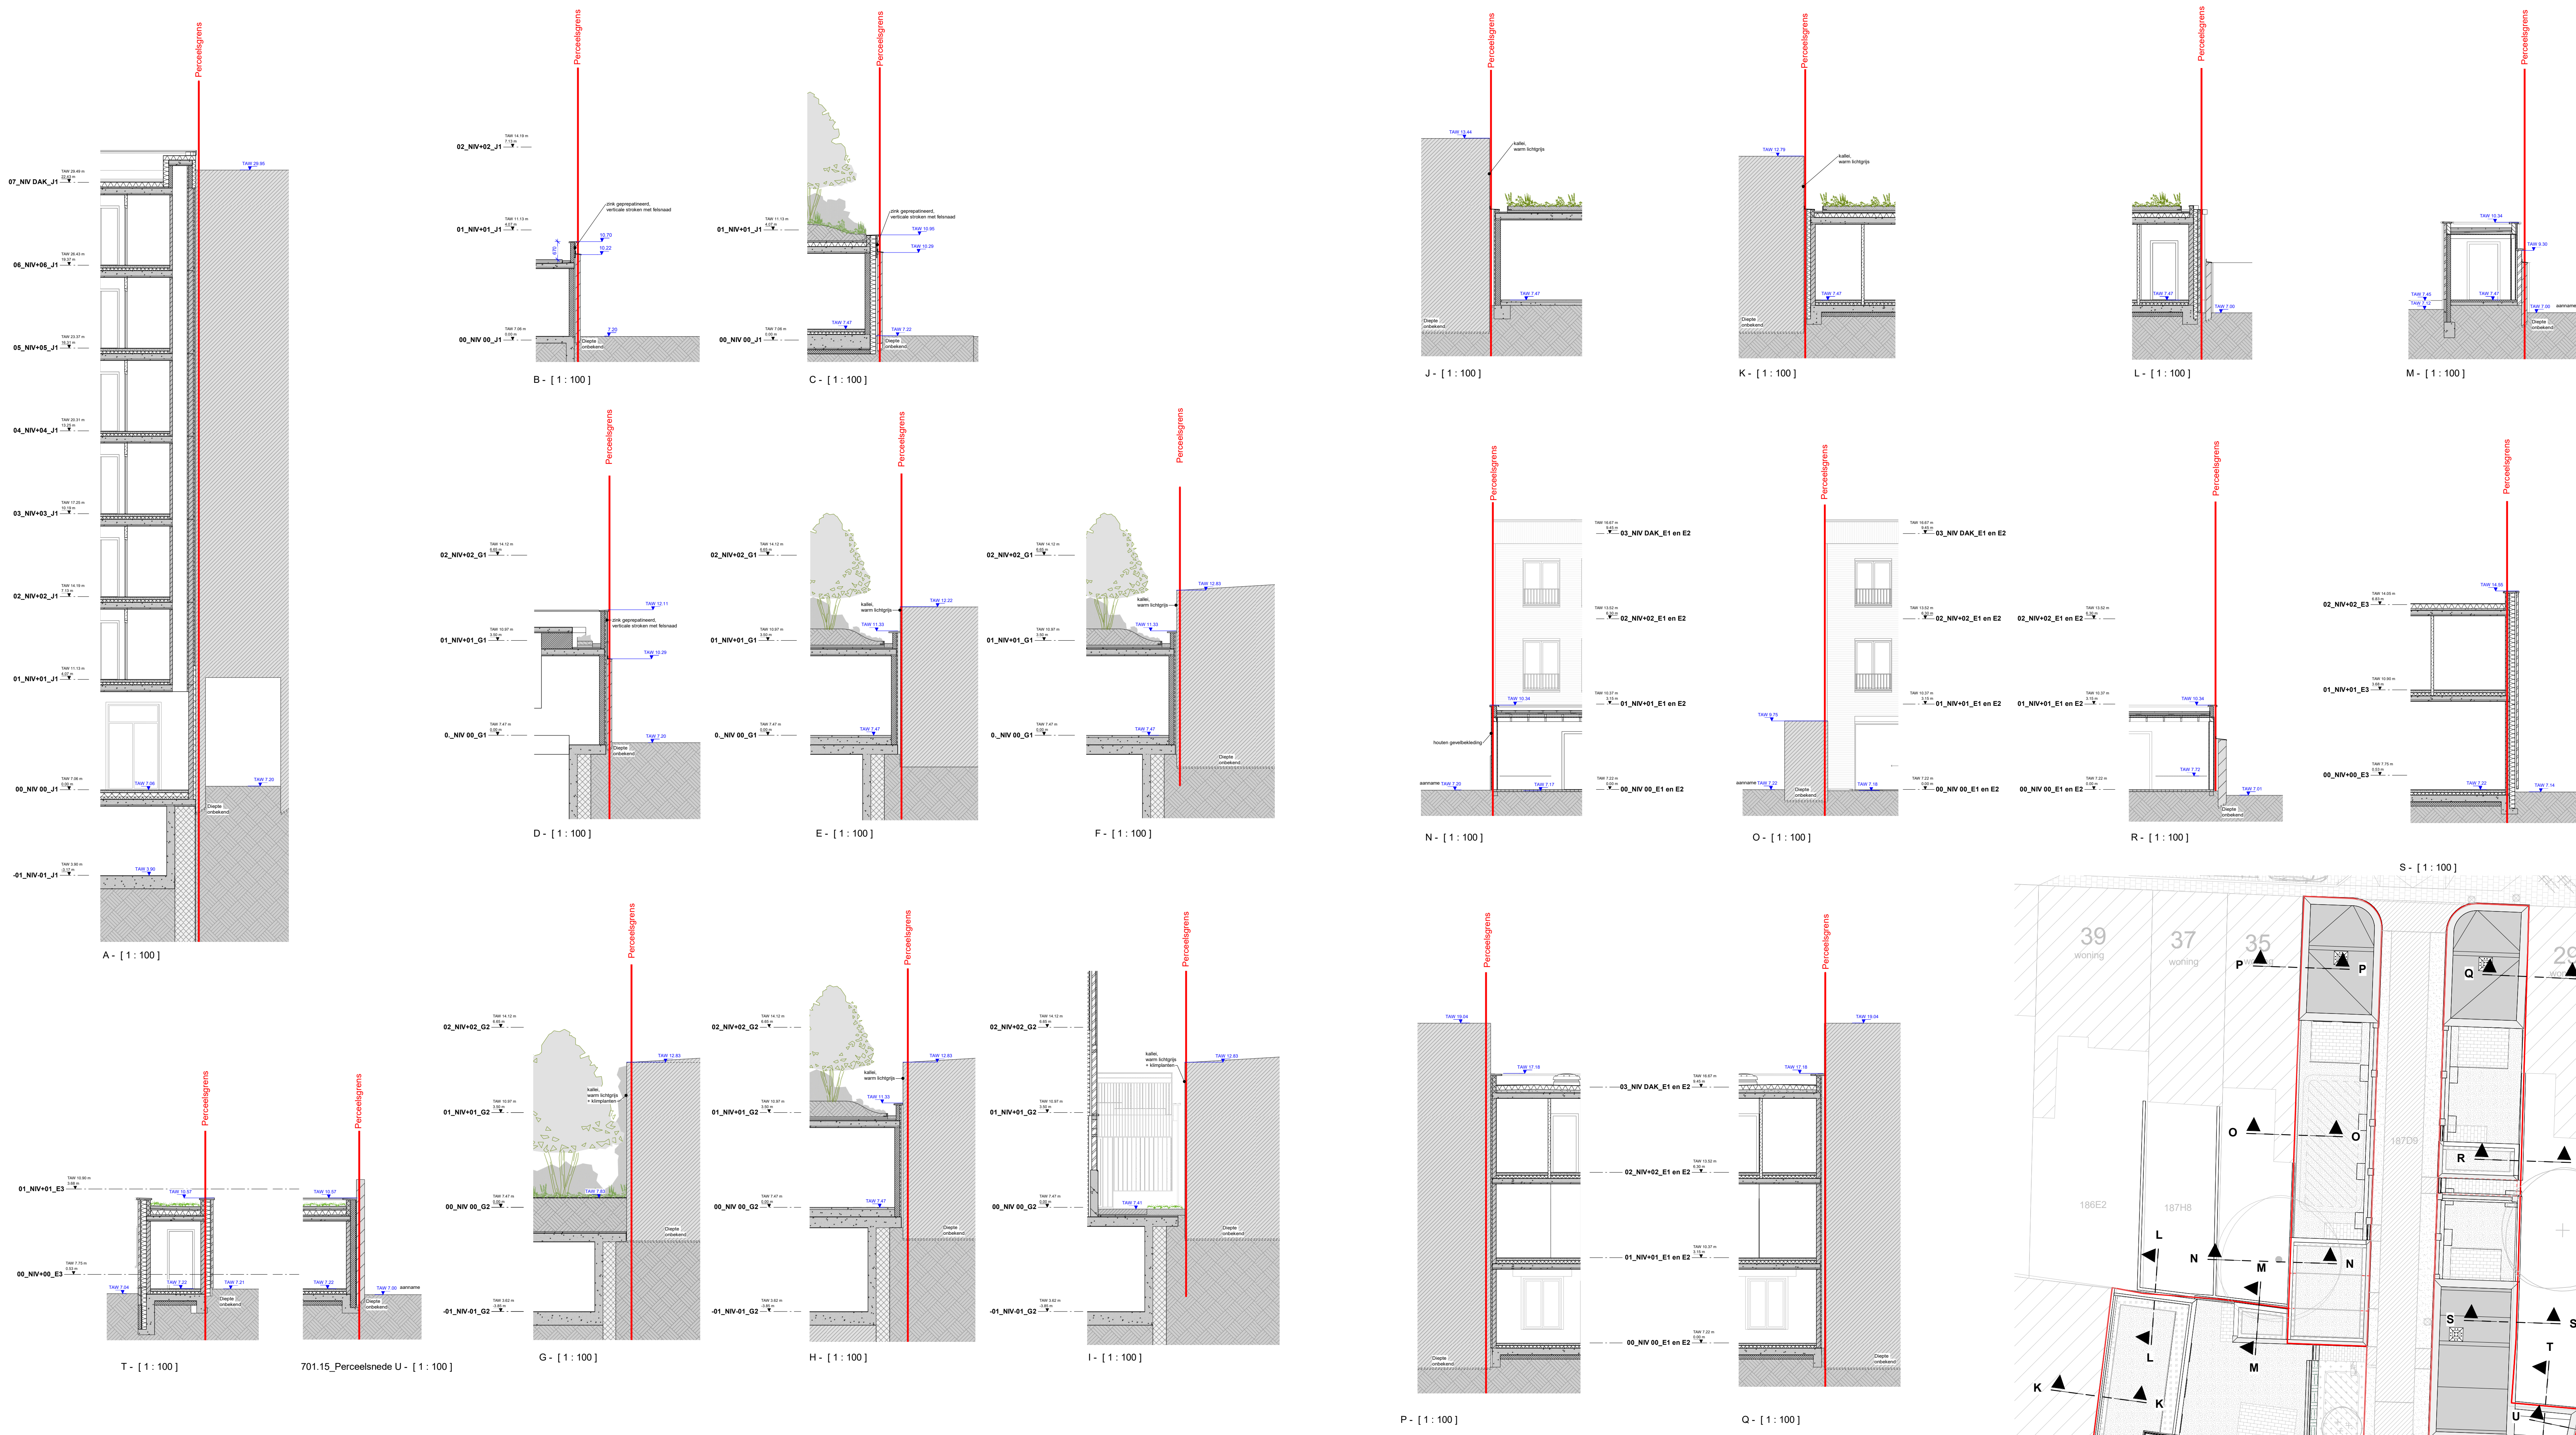

**ZIE BIJZONDERE
VOORWAARDE(N)**

- De nulpas voor plannetset Zone E bevindt zich op +7.22 TAW
- De nulpas voor plannetset Zone G bevindt zich op +7.47 TAW
- De nulpas voor plannetset Zone J bevindt zich op +7.06 TAW

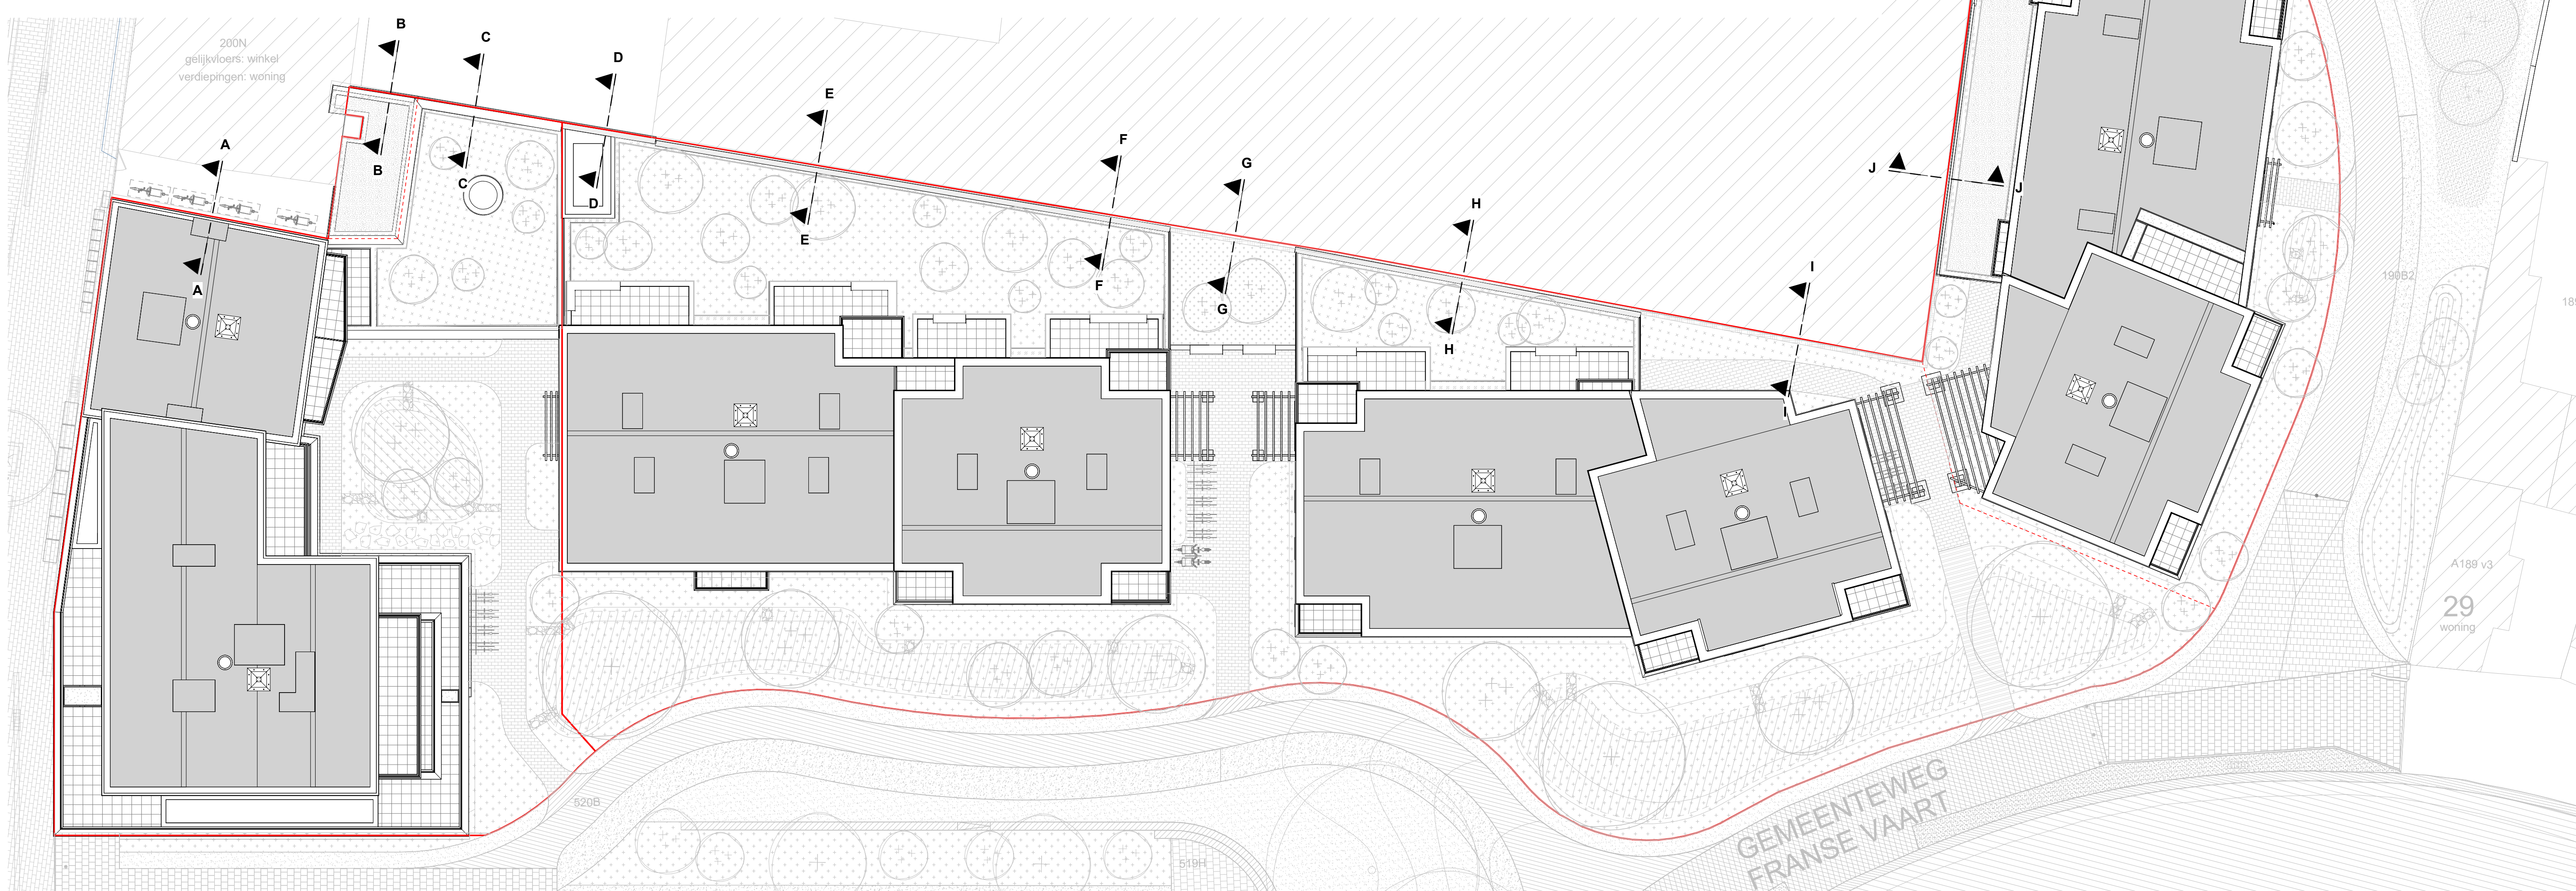

Keizerpoort II Gent

ARCHITECT ONTWERPER	awg awg architecten bv Pauline van der 2000 Antwerpen www.awg.be	Martien verdonck Christine de Ruyter TEL: +32 3 233 87 MAIL: martien.verdonck@awg.be christine.de.ruyter@awg.be	TEL: +32 3 233 87 MAIL: martien.verdonck@awg.be christine.de.ruyter@awg.be
ARCHITECT UITVOERING	BB BUREAU BOUTECHNIK NV Michel de Breeuw 8 2000 Antwerpen www.b-b.be	Frédérique Vermeyen TEL: +32 3 231 53 95 MAIL: frederique.vermeyen@b-b.be	TEL: +32 3 231 53 95 MAIL: frederique.vermeyen@b-b.be
BOUWHEER	Antonijs RED Industrieweg 75 B-9432 Vorstlaan www.b-b.be	Thierry Meene F&V Verleghen TEL: +32 9 370 75 05 MAIL: Thierry.meene@rynsprojects.be MAIL: fiv.verleghen@rynsprojects.be	TEL: +32 9 370 75 05 MAIL: Thierry.meene@rynsprojects.be MAIL: fiv.verleghen@rynsprojects.be
ingenieur stabiliteit	SWECO Sweco CDEstraat 43 9000 Gent	Roel Ghyssels TEL: +32 9 210 31 50 MAIL: roel.ghyssels@sweco Belgium.be	TEL: +32 9 210 31 50 MAIL: roel.ghyssels@sweco Belgium.be
ingenieur technieken	STB Studiebureau Technieken Bogerts bv Herweg 15 B-2070 Lierre - Koken	Michael Bogerts TEL: +32 485 52 36 73 MAIL: michael.bogerts@studiebureaubogerts.be	TEL: +32 485 52 36 73 MAIL: michael.bogerts@studiebureaubogerts.be
EPB - verlaginggeving	E Antonijs Bosman 461 2990 Vuustveld	Katrin van den Bleeken TEL: +32 3 207 01 81 MAIL: katrin.vandenbleeken.be	TEL: +32 3 207 01 81 MAIL: katrin.vandenbleeken.be
ingenieur akoestiek	D2D International Antwerpen 54 b-3001 Havelte	Thomas Corneghearts TEL: +32 3 623 89 88 MAIL: thomas.corneghearts@d2d.com	TEL: +32 3 623 89 88 MAIL: thomas.corneghearts@d2d.com
veiligheidscoördinator	E Xenactis Bosman 461 2990 Vuustveld	Rik Van Bovenen TEL: +32 476 79 57 65 MAIL: rik@xenactis.be	TEL: +32 476 79 57 65 MAIL: rik@xenactis.be
landschapsarchitect	Onyng Uitendaelstraat 3901 2900 Antwerpen	Ruben Eekels Marie Pauwels TEL: +32 3 448 22 70 MAIL: ruben.eekels@onyng.be MAIL: marie.pauwels@onyng.be	TEL: +32 3 448 22 70 MAIL: ruben.eekels@onyng.be MAIL: marie.pauwels@onyng.be

Overzicht aansluitingen aan perceelsgrens	LOT FASE ZONE PROJECTFASE CATEGORIE PLANTYPE VOLGNUMMER	Z 7 01 15 001	Algemeen BOUWAANVRAAG Architectuur / Nieuw Extra
--	---	---------------------------	---

VOOR AANKOOP of bouwjaar	VOOR AANKOOP of bouwjaar	Schaal: 1 : 100 Datum: 2003/2009 Bestandsnaam Inter: 00020-2-71-18-001 Bestandsnaam CDE: BA-K2PL_18gemeen-P-A-Overzicht aansluitingen aan perceelsgrens	Schaal: 1 : 100 Format: A0_L Opp: 1.00 m²
--------------------------	--------------------------	--	---