



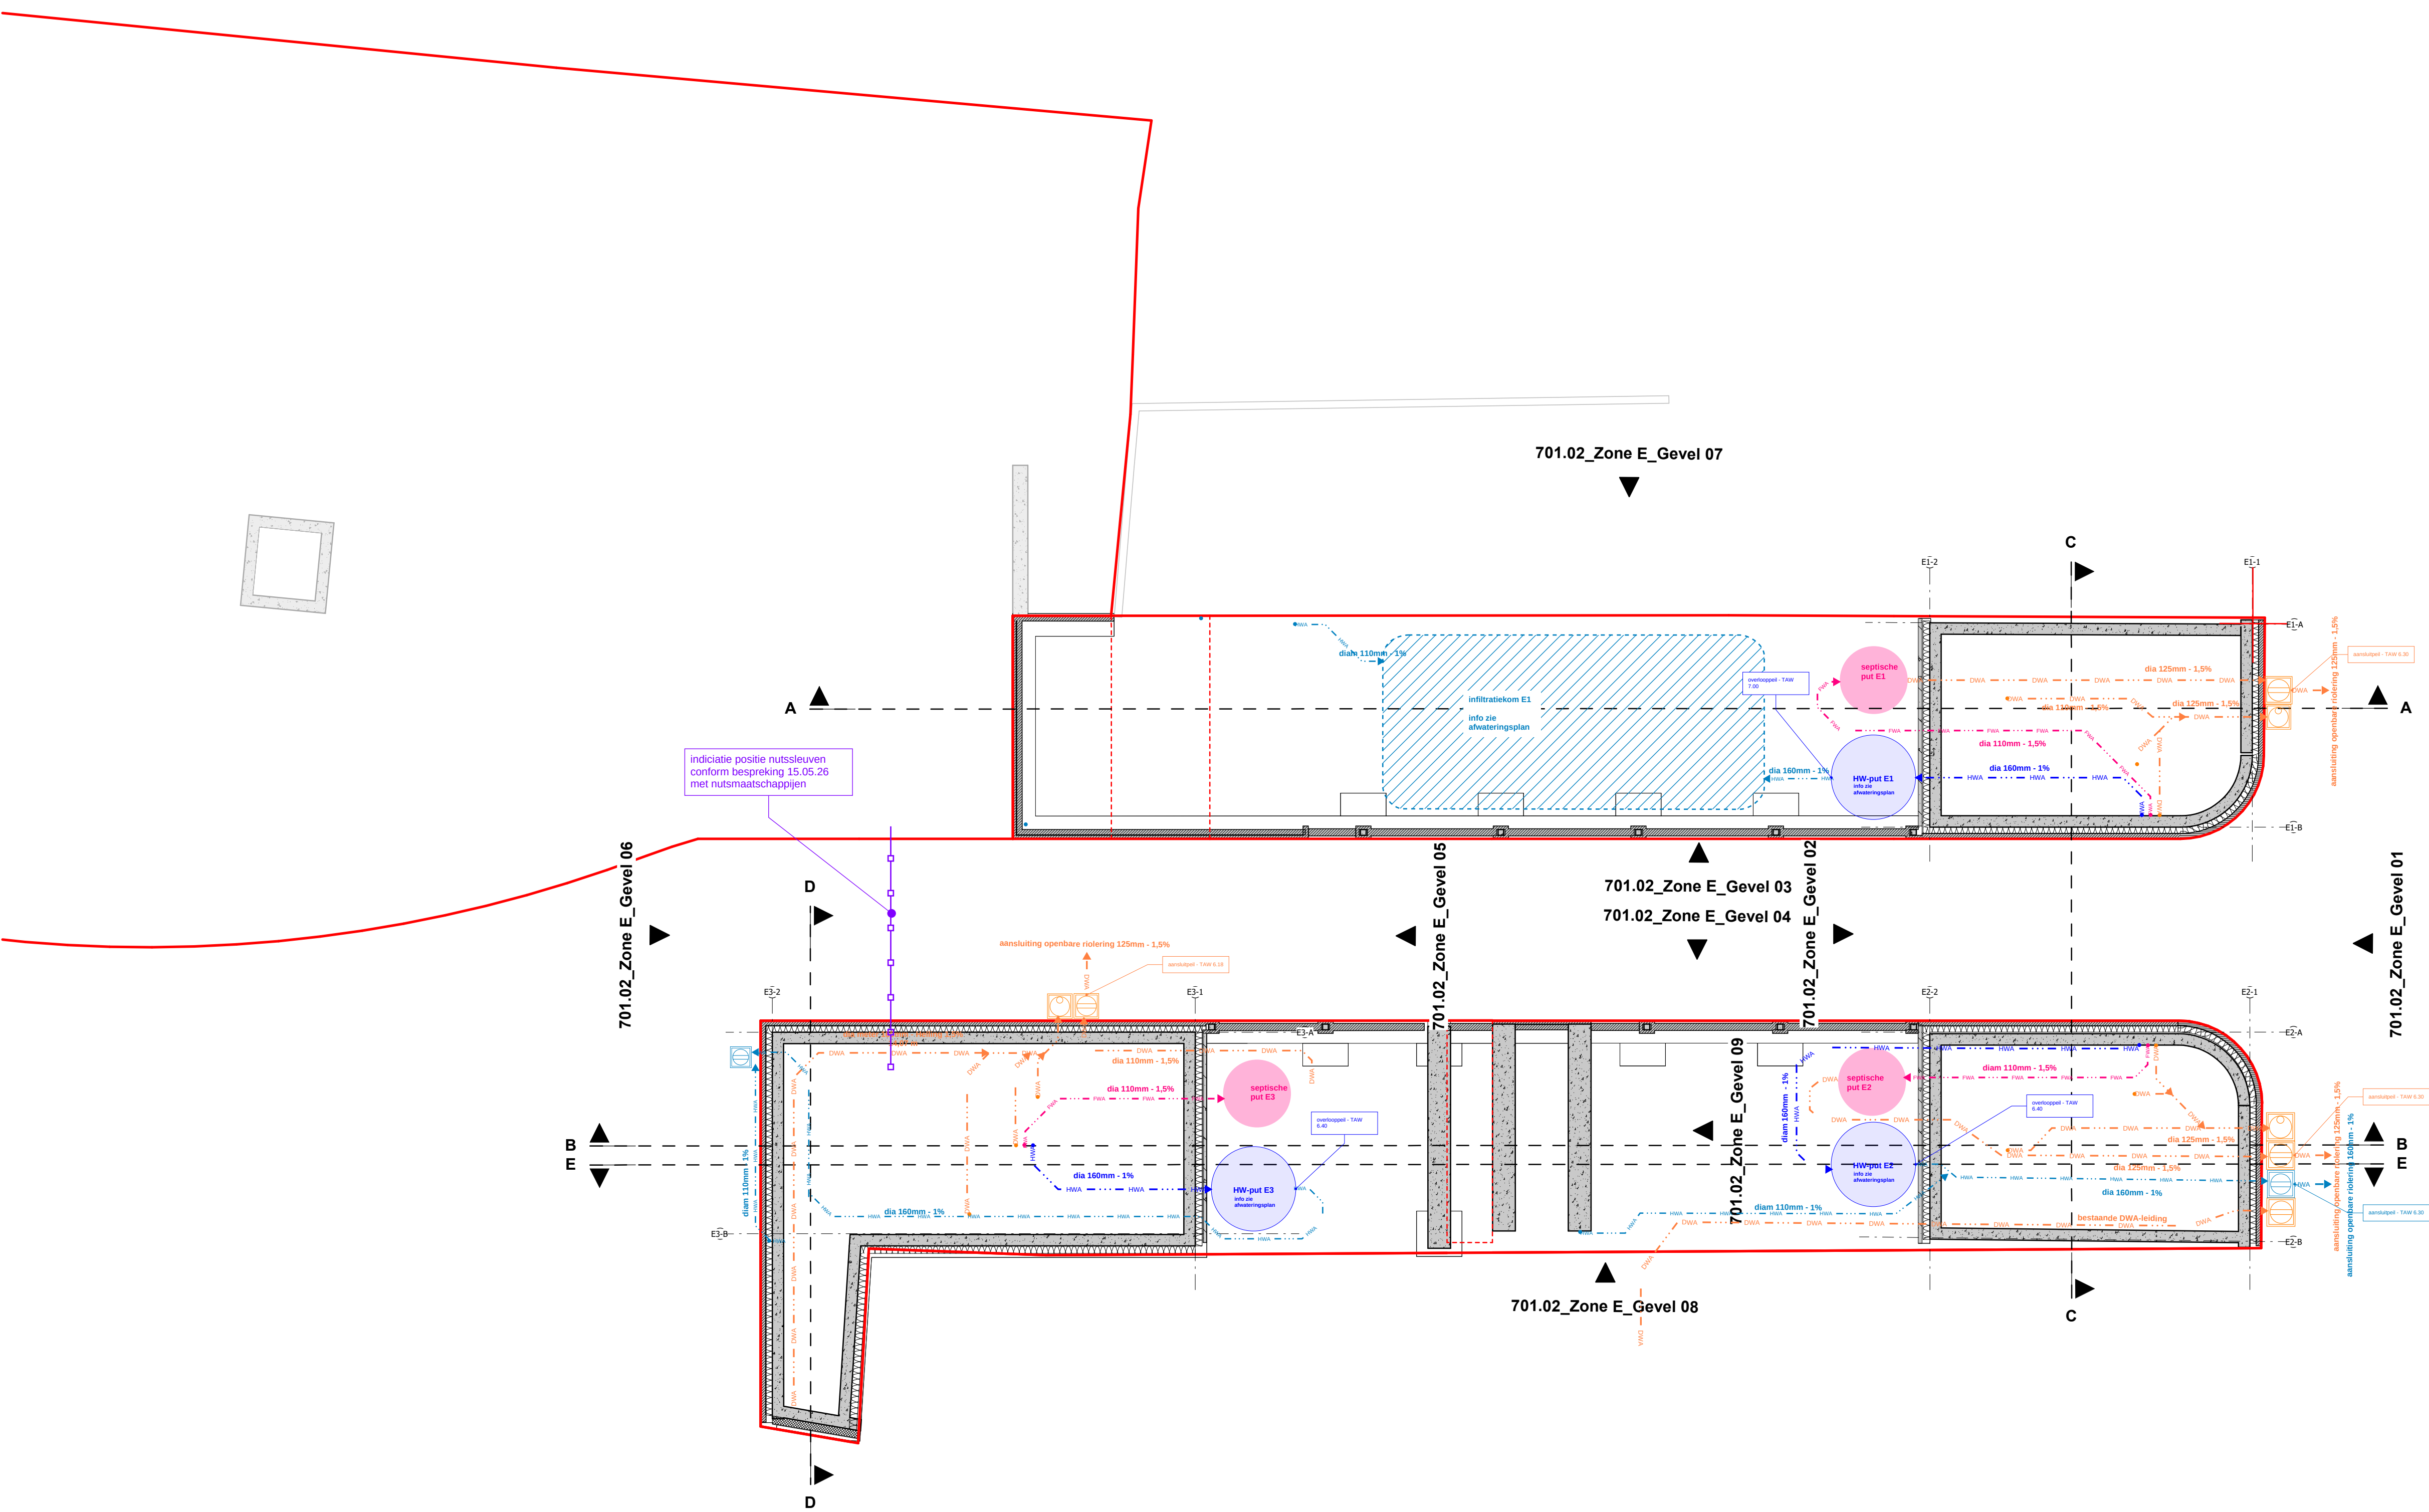

**ZIE BIJZONDERE
VOORWAARDE(N)**

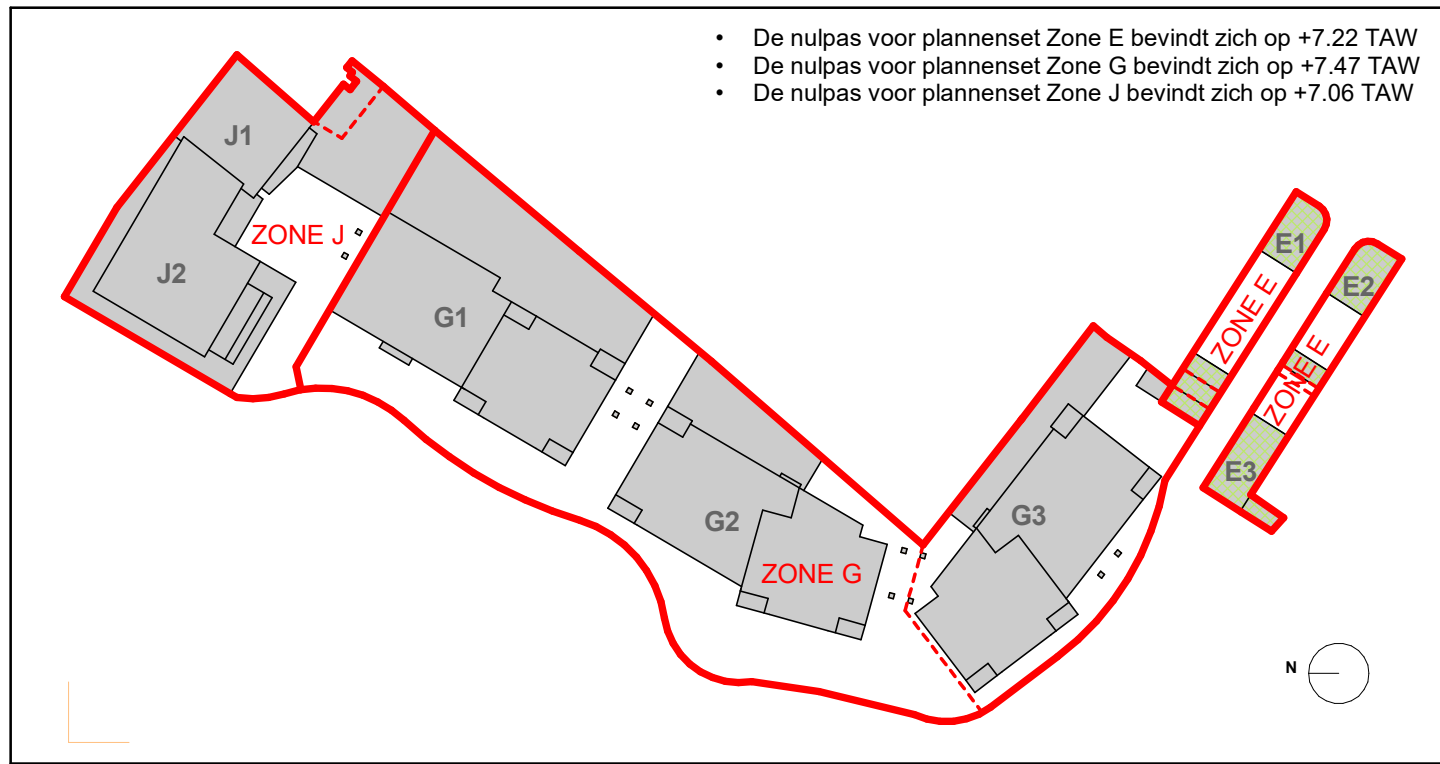

Keizerpoort II Gent

ARCHITECT ONTWERPER	awg awg architecten bv Prinsenvaart 62 2000 Antwerpen www.awg.be	Martien Verhoeven Christine de Ridder	TEL: +32 3 223 87 MAIL: martien.verhoeven@awg.be christine.de.ridder@awg.be
ARCHITECT UITVOERING	BB BUREAU BOUTECHIEUX NV Maurice de Breynestraat 8 2000 Antwerpen www.b-b.be	Fridérique Vermeiren	TEL: +32 3 221 53 96 MAIL: friderique.vermeiren@b-b.be
BOUWHEER	Antonia REO Luchterweg 75 B-3002 Wondelgem	Thierry Maene Filo Verhaeghe	TEL: +32 9 370 75 65 MAIL: thierry.maene@reoprojects.be filo.verhaeghe@reoprojects.be
ingenieur stabiliteit	SWECO Sweco CDE/Leuven 43 3000 Gent	Roel Ghyssels	TEL: +32 9 210 31 50 MAIL: roel.ghyssels@sweco.be
ingenieur technieken	STB Studebrous Technieken Bogaerts bv Harweg 15 B-3020 Lierne - Kalken	Michael Bogaerts	TEL: +32 485 52 36 73 MAIL: michael@studebrousbogaerts.be
EPB verslaggeving	E Annelies Bredastraat 451 2000 Willebroek	Katlyn Van den Beken	TEL: +32 3 267 01 81 MAIL: katlyn@annelies.be
ingenieur akoestiek	D3B D3B International Antwerpselaan 54 B-3001 Harelbeke	Thomas Coenegrachts	TEL: +32 1 623 89 88 MAIL: thomas.coenegrachts@d3b.be
veiligheidscoördinator	E Xenactis Bredastraat 451 2000 Willebroek	Rik Van Beveren	TEL: +32 476 75 57 65 MAIL: rik@xenactis.be
landschapsarchitect	OMGEVOG Omgeving Uitendaelestraat 350/1 2000 Antwerpen	Ruben Fabbeke Marie Pauwels	TEL: +32 3 448 22 72 MAIL: ruben.fabbeke@omgeving.be marie.pauwels@omgeving.be

- Vergoedingsaanvraag	20/03/2026		
A Vergoedingsaanvraag aanvullingen	20/05/2026		

Zone E - Rioleringsplan	LOT	
	FASE	
	ZONE	Z
	PROJECTFASE	7 BOUWAANVRAAG
	CATEGORIE	01 Architectuur / Nieuw
	PLANTYPE	13 Rioleringsplannen
	VOLGNUMMER	002

VOOR AANKOOP de bouwheer	VOOR AANKOOP de architect	Schaal: 1 : 100	2m	4m	
Thierry Maene	Antonia REO	Datum: 20/05/2026	Formaat: A0_L	Opp: 1.00 m²	
		Bestandsnaam Intern: 000200-2-701-13-002A			
		Bestandsnaam CDE: BA_K2P2ZoneE_P_N_00_fundering			
Auteur: Auteur 1 Project: 004206	Auteurs: Doss: 1004206-KeizerpoortII/004206-Architectuur-Int				Version: REVIT 2024