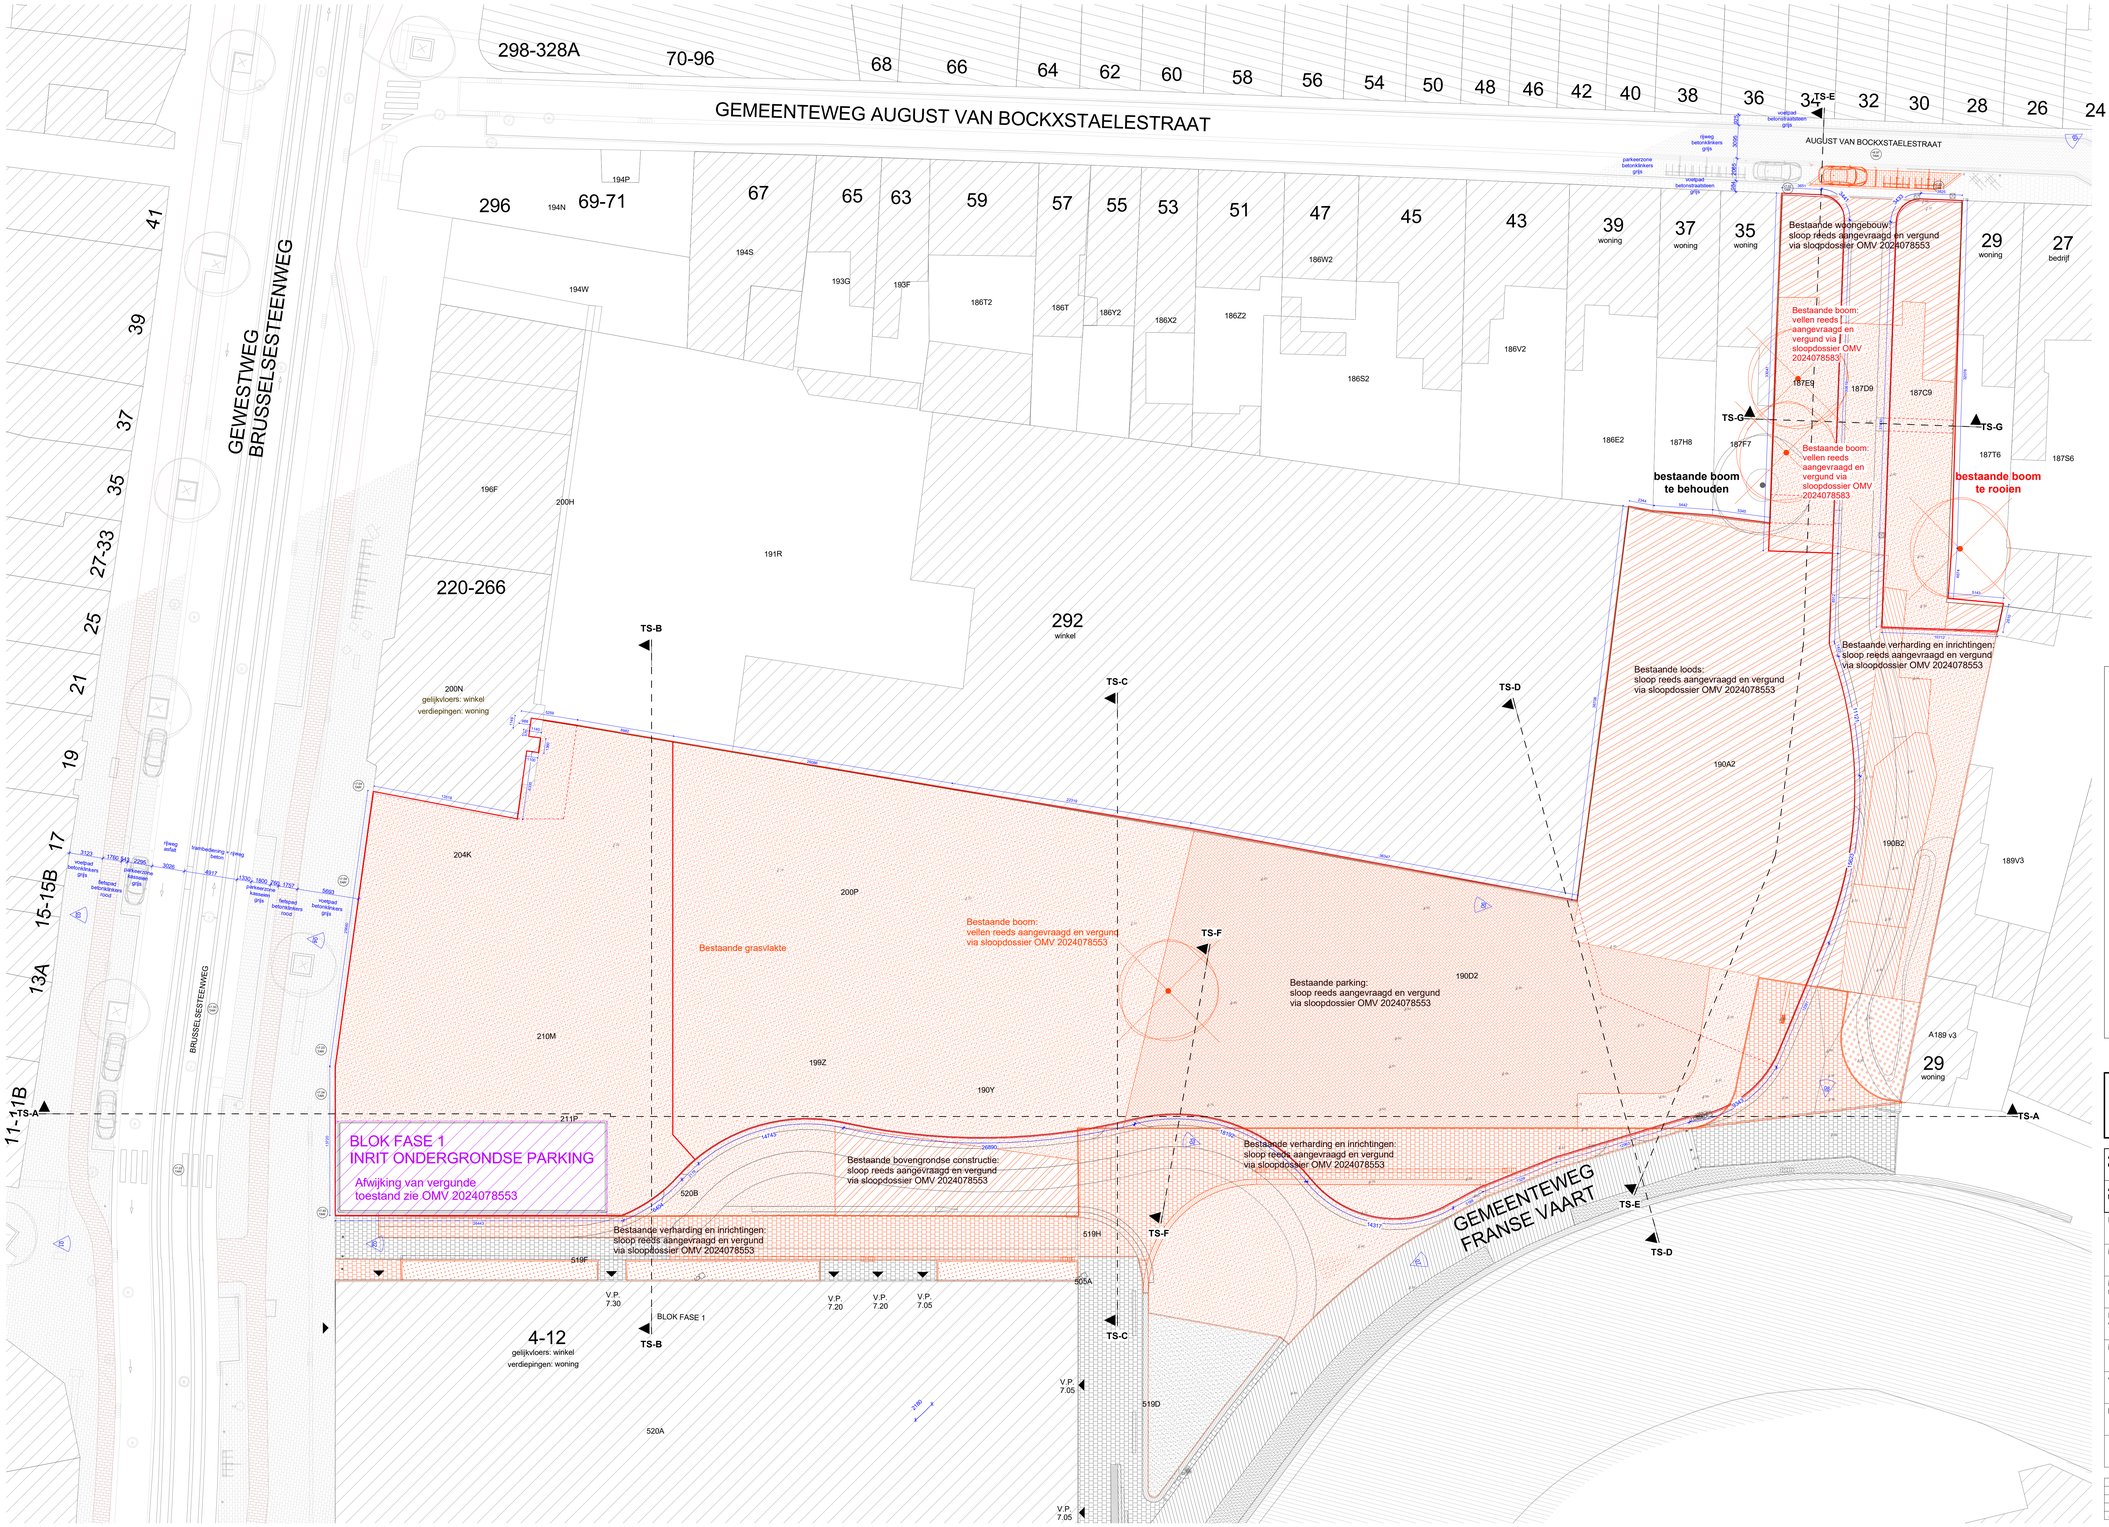


LEGENDE Inplanting - VT en BT

Betontegels 22x22 cm, te behouden		Bestaand gebouw	
Betontegels 22x22 cm, te verwijderen		Bestaand gebouw, te slopen	
Uitgewassen beton, te behouden		Braakliggend terrein	
Uitgewassen beton, te verwijderen	6.73	Bestaande hoogtepunten, te behouden	
Kleiklinkers, te behouden	6.84	Nieuwe hoogtepunten	
Kleiklinkers, te verwijderen		Afwatering	
asfalt, te verwijderen		Putdeksel DWA, bestaand	
dolomietverharding, te verwijderen		Putdeksel RWA, bestaand	
Vaste planten, te behouden		Putdeksel DWA, te verwijderen	
Vaste planten, te rooien		Putdeksel RWA, te verwijderen	
Semi - intensief beheerd kruidengazon, te behouden		Ontspanningsput	
Semi - intensief beheerd kruidengazon, te rooien		Straatkolk	
Houtachtigen, te behouden		Straatkolk, te verwijderen	
Houtachtigen, te rooien		Fietsenstalling type "Gent"	
Bestaande boom		Antiparkeerpaal, flexibel	
Bestaande boom, te rooien		Signalisatie, verkeersborden	
		Verlichtingsmast (Fluvius)	
		Verlichtingsmast gevel (Fluvius)	

Keizerpoort II
Gent

ARCHITECT ONTWERPER	aweg architecten bv Plantijnkaai 85 2000 Antwerpen www.aweg.be	Maarten verdonschot Christine de Ruijter	TEL: +32 3 233 87 MAIL: maarten.verdonschot@aweg.be MAIL: christine.de-ruijter@aweg.be
ARCHITECT UITVOERING	BUREAU BOUWTECHNIEK NV Michel de Broeystraat 8 2000 Antwerpen www.b-b.be	Frédérique Vermeyen	TEL: +32 3 231 53 95 MAIL: Frédérique.vermeyen@b-b.be
BOUWHEER	Antonius RED Industrieweg 76 B-9032 Wondelgem	Thierry Maene Filip Verhaeghe	TEL: +32 9 370 75 05 MAIL: Thierry.maene@jonyx-projects.be MAIL: filip.verhaeghe@jonyx-projects.be
ingenieur stabiliteit	Sweco Bijdorpstraat 43 9000 Gent	Roel Ghysens	TEL: +32 9 210 31 50 MAIL: roel.ghysens@sweco.be
ingenieur technieken	Studiebureau Technieken Bogaerts bv Hanweg 15 B-9270 Laarne - Kalken	Michael Bogaerts	TEL: +32 485 52 36 73 MAIL: michael@studiebureaubogaerts.be
EPB - verslaggeving	Xenadvies Bredabaan 451 2990 Wuustwezel	Katrijn Van den Bleeken	TEL: +32 3 207 01 81 MAIL: katrijn@xenadvies.be
ingenieur akoestiek	D2S International Ambachtenlaan 54 b-3001 Heverlee	Thomas Coenegrachts	TEL: +32 1 623 89 88 MAIL: thomas.coenegrachts@d2sint.com
veiligheidscoördinator	Xenadvies Bredabaan 451 2990 Wuustwezel	Rik Van Beveren	TEL: +32 476 79 57 85 MAIL: rik@xenadvies.be
landschapsarchitect	Omgeving Uitbreidingstraat 390/1 2600 Antwerpen	Ruben Eelbode Marte Pauwels	TEL: +32 3 448 22 72 MAIL: ruben.eelbode@omgeving.be MAIL: marte.pauwels@omgeving.be

-	Vergunningsaanvraag	20/03/2026
A	Vergunningsaanvraag Aanvullingen	20/05/2026

Inplanting - bestaande toestand

LOT		
FASE		
ZONE	Z	Algemeen
PROJECTFASE	7	BOUWAANVRAAG
CATEGORIE	02	Architectuur / Bestaand
PLANTYPE	.11	Inplanting
VOLGNUMMER	001	

VOOR AKKOORD de bouwheer

Thierry Maene

VOOR AKKOORD de architect

Schaal: 1 : 200 (4m, 8m)
Datum: 20/05/2026 Formaat: A0_L Opp.: 1.00 m²
Bestandsnaam Intern: 004208-Z-702.11-001-A
Bestandsnaam CDE: BA_KZPIAlgemeen_I_B

Auteur: Author // Project: 004208 Autodesk Docs://004208-Keizerpoort/004208-ModelArchitectuur.rvt Versie: REVIT 2024