


ZIE BIJZONDERE
VOORWAARDE(N)

de voorziene heraanplant van twee nieuwe bomen dient te gebeuren tijdens het eerstvolgende plantseizoen na uitvoering van de bouwwerken. Minstens één van deze bomen moet een hoogstammige boom zijn met plantmaat HS 10/12.

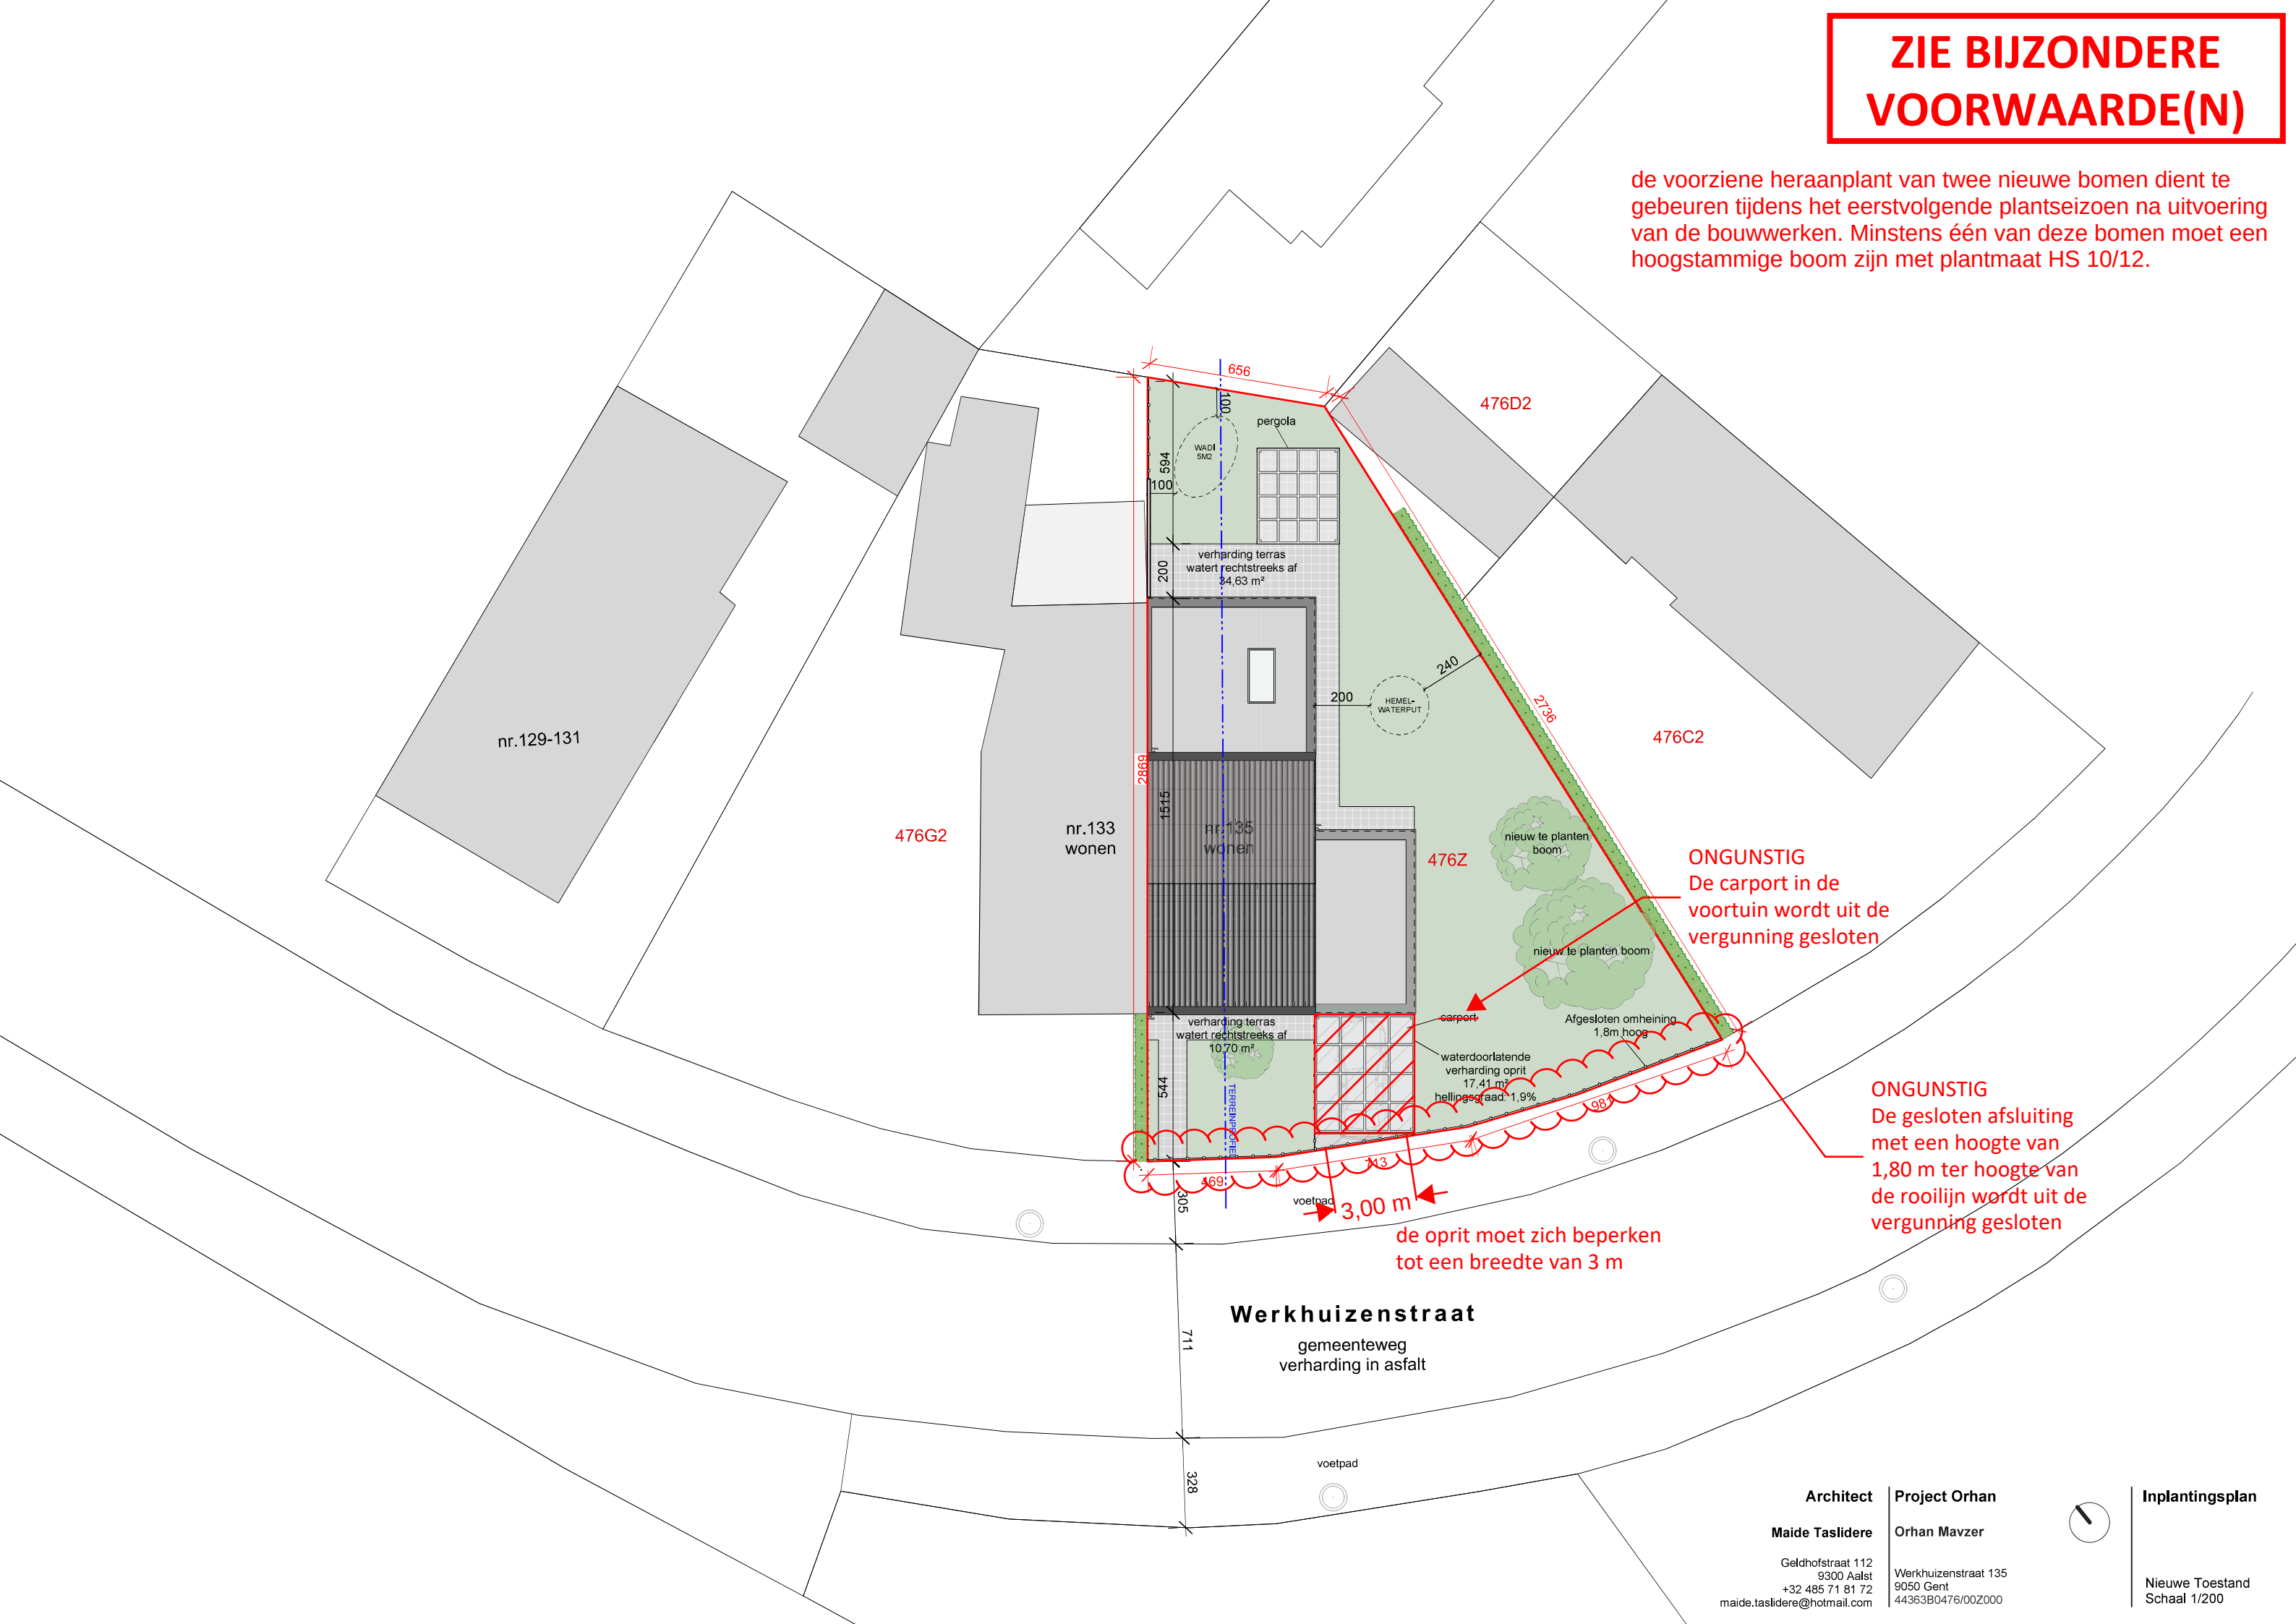

ONGUNSTIG
De carport in de voortuin wordt uit de vergunning gesloten

ONGUNSTIG
De gesloten afsluiting met een hoogte van 1,80 m ter hoogte van de rooijlijn wordt uit de vergunning gesloten

de oprit moet zich beperken tot een breedte van 3 m

Werkhuizenstraat
gemeenteweg
verharding in asfalt