

Legende

Architectuur

onder

boven

gesloopt

center

Omgeving

Perceelsgrens

Bebouwing

Te slopen

Profiel buur

Bestaande gemene muur

Nieuwe gemene muur

Riolering


Regenwater

Fecaalwater

Avalwater

Ventilatie

Ventilatiekanalen

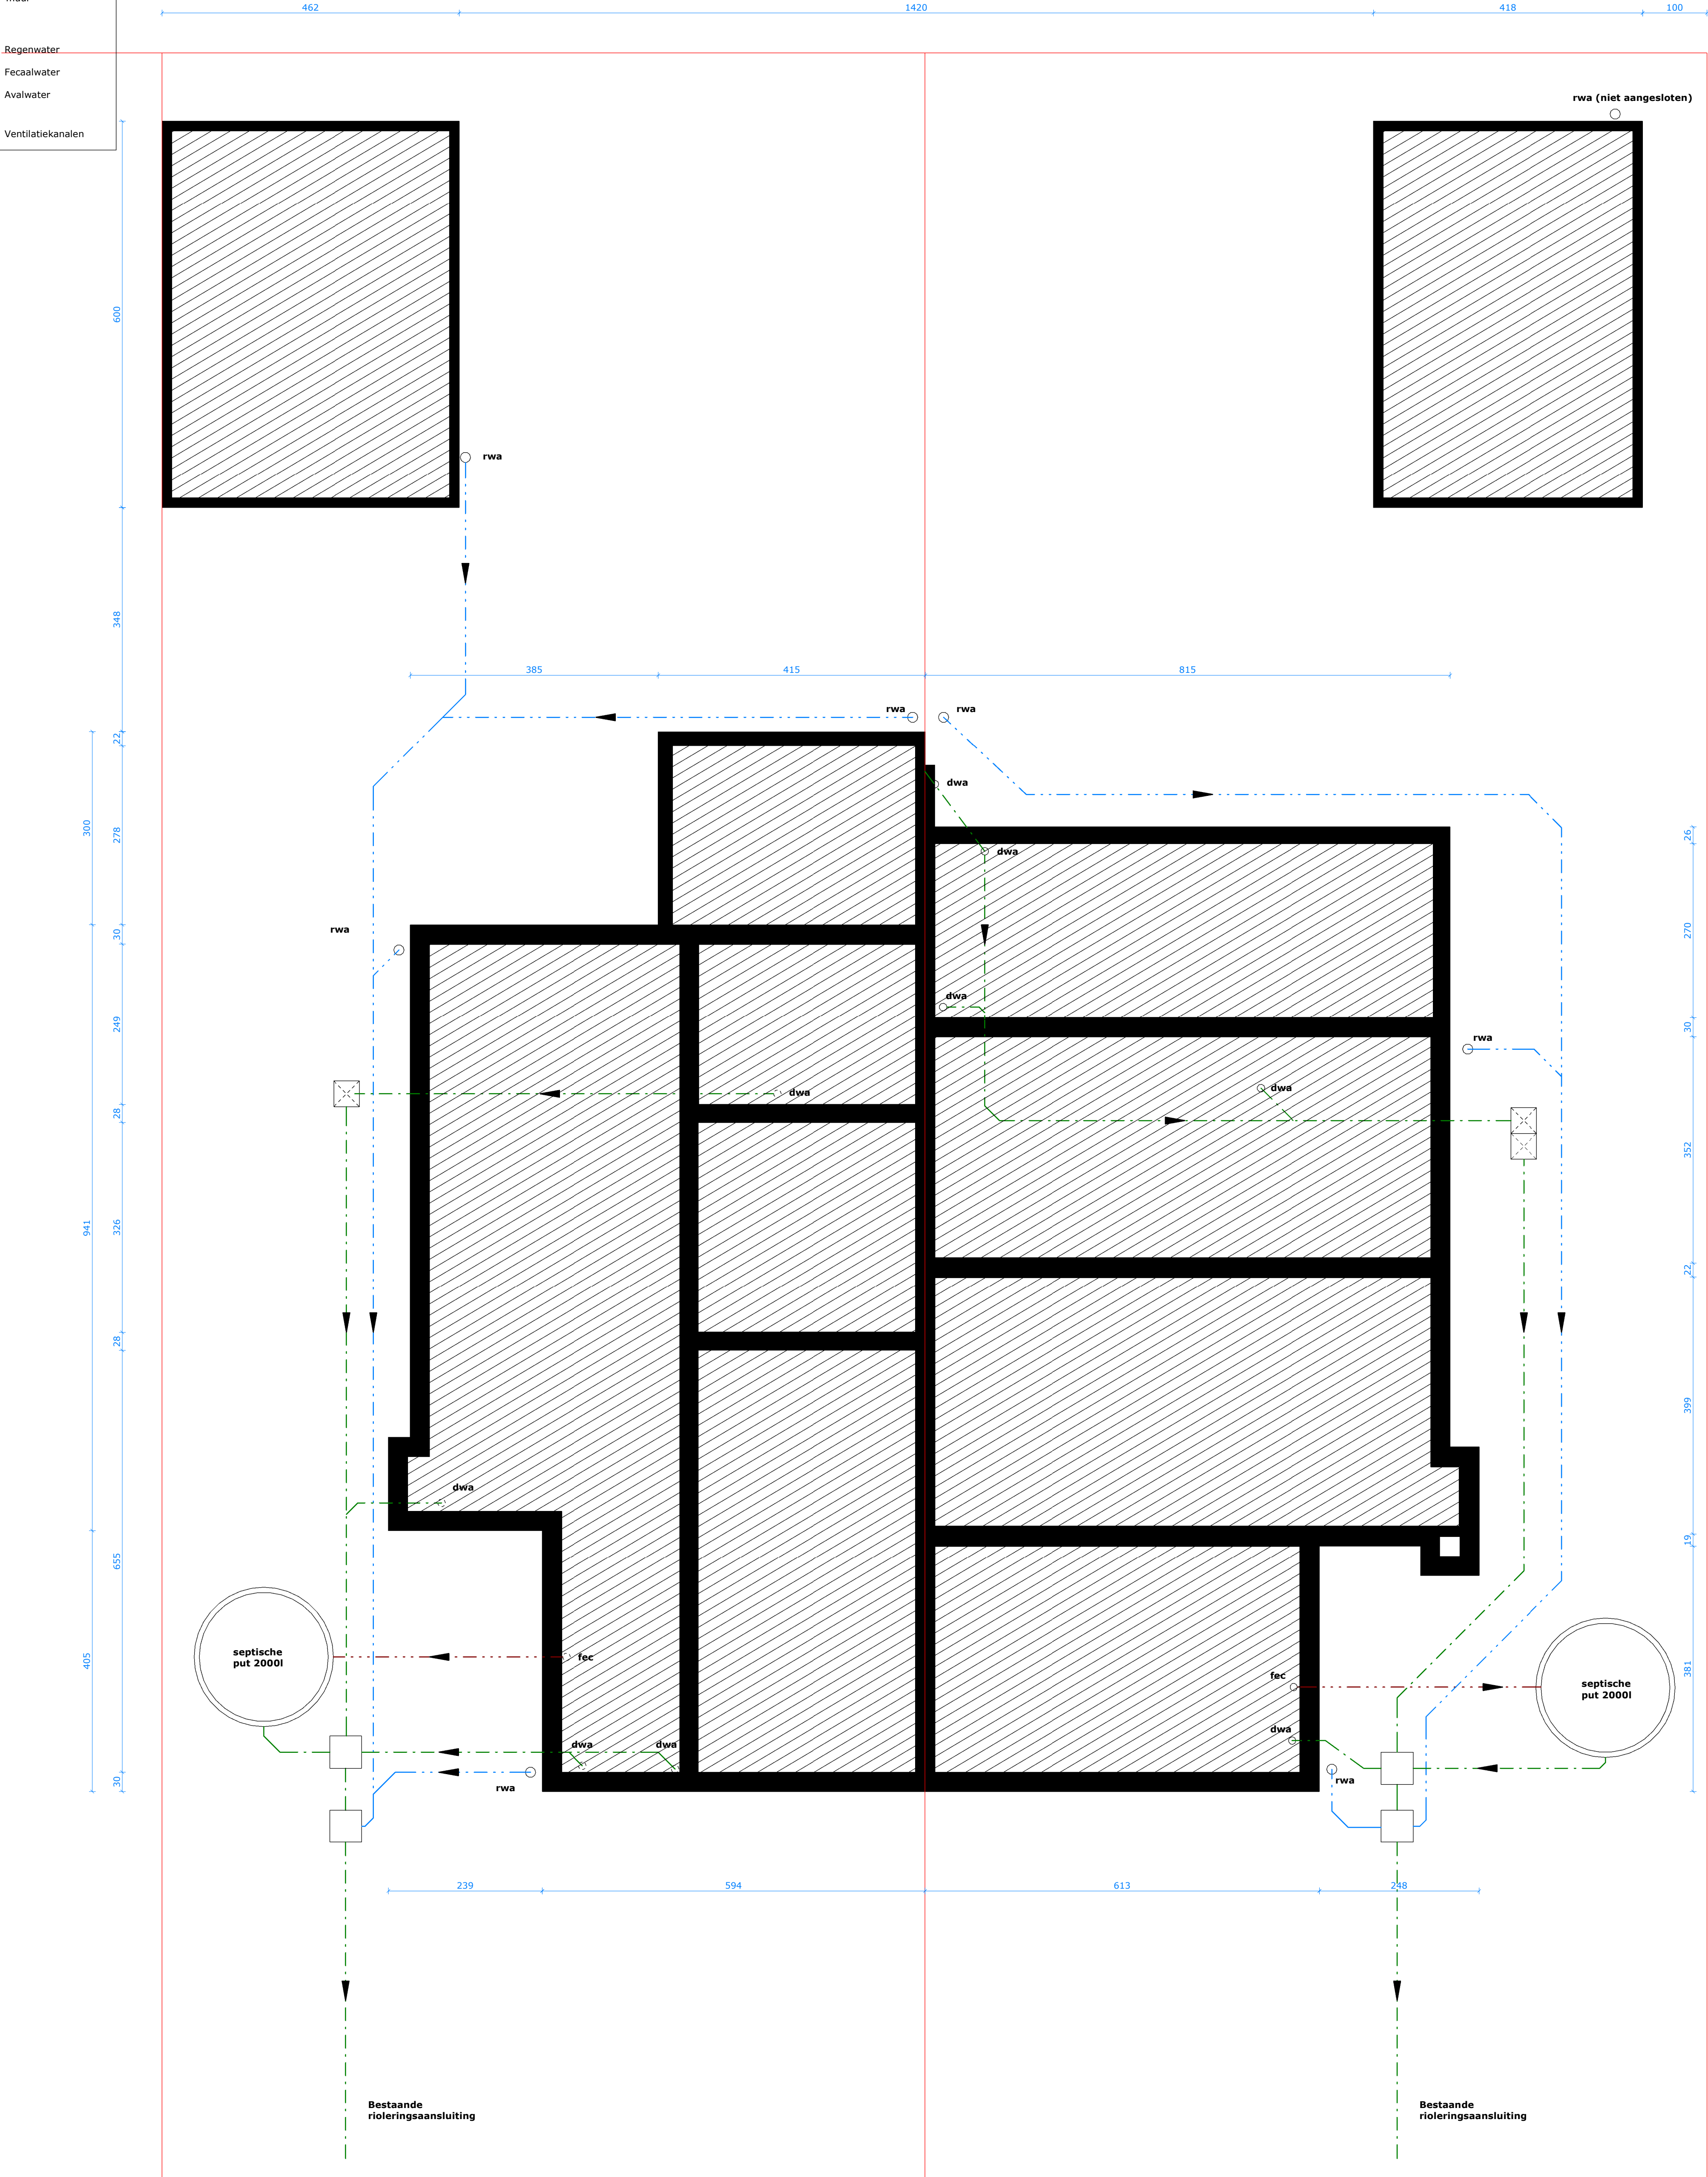

De maatvoering is indicatief en dient door de uitvoerder terplaatsse nagemeten te worden.
De verbouwing zal voldoen aan de geldende EPB- en Ventilatie normen.
Er worden rookmelders voorzien.