
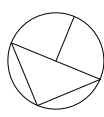


Legende materialen	
	te slopen metselwerk
	Bestaand metselwerk
	isolatie
	nieuw gevelmetselwerk
	dragend metselwerk
	beton
	klinkers
	kiezelsteen
	Groendak

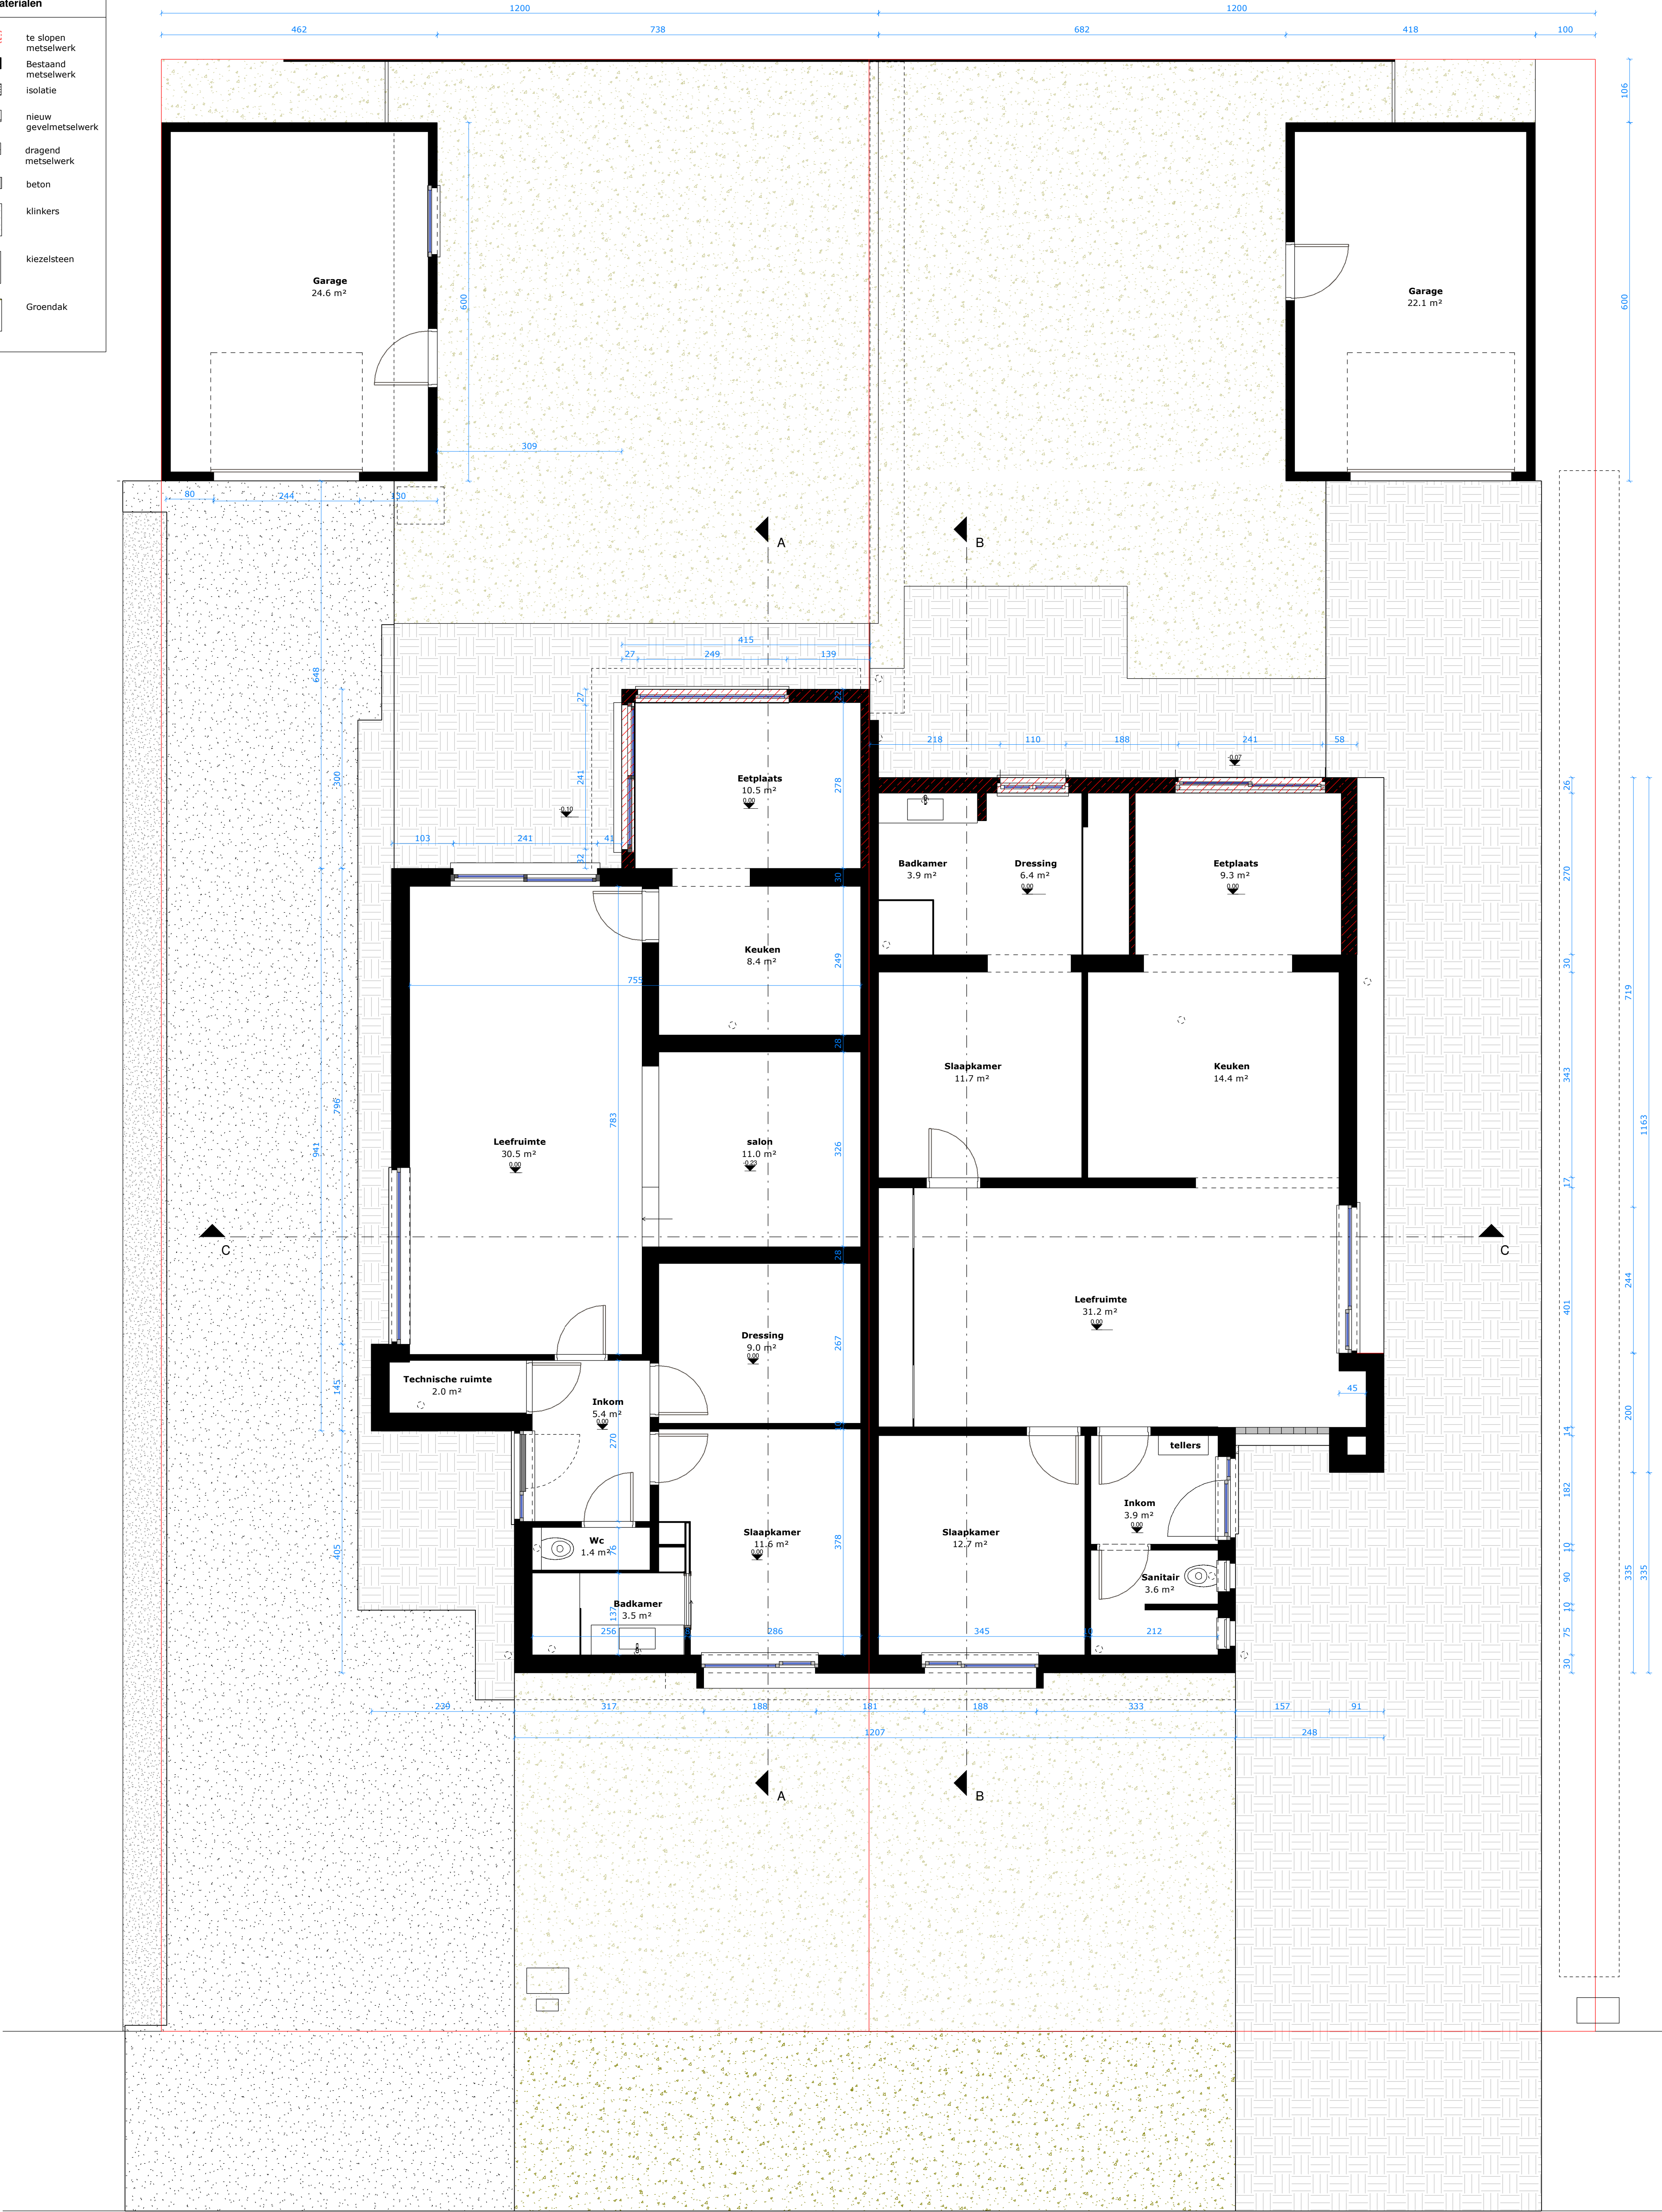

< R U I M > architectuur Mathias Cosijns - Stijn Deneudt Sassevaartstraat 41 bus 101, 9000 Gent 0486.94.00.08 - info@ruim-architectuur.be	Huidige toestand : Gelijkvloers	Omgevingsvergunning	
	Uitbreiding van een tweewoonst	Opdrachtgever:	Frank De Snoeck
		Bouwplaats:	Dosweg 11 9031 Drongen Gent
		Datum	7.05.2026
			1/50