


Legende

Architectuur

Omgeving

Riolering

Ventilatie

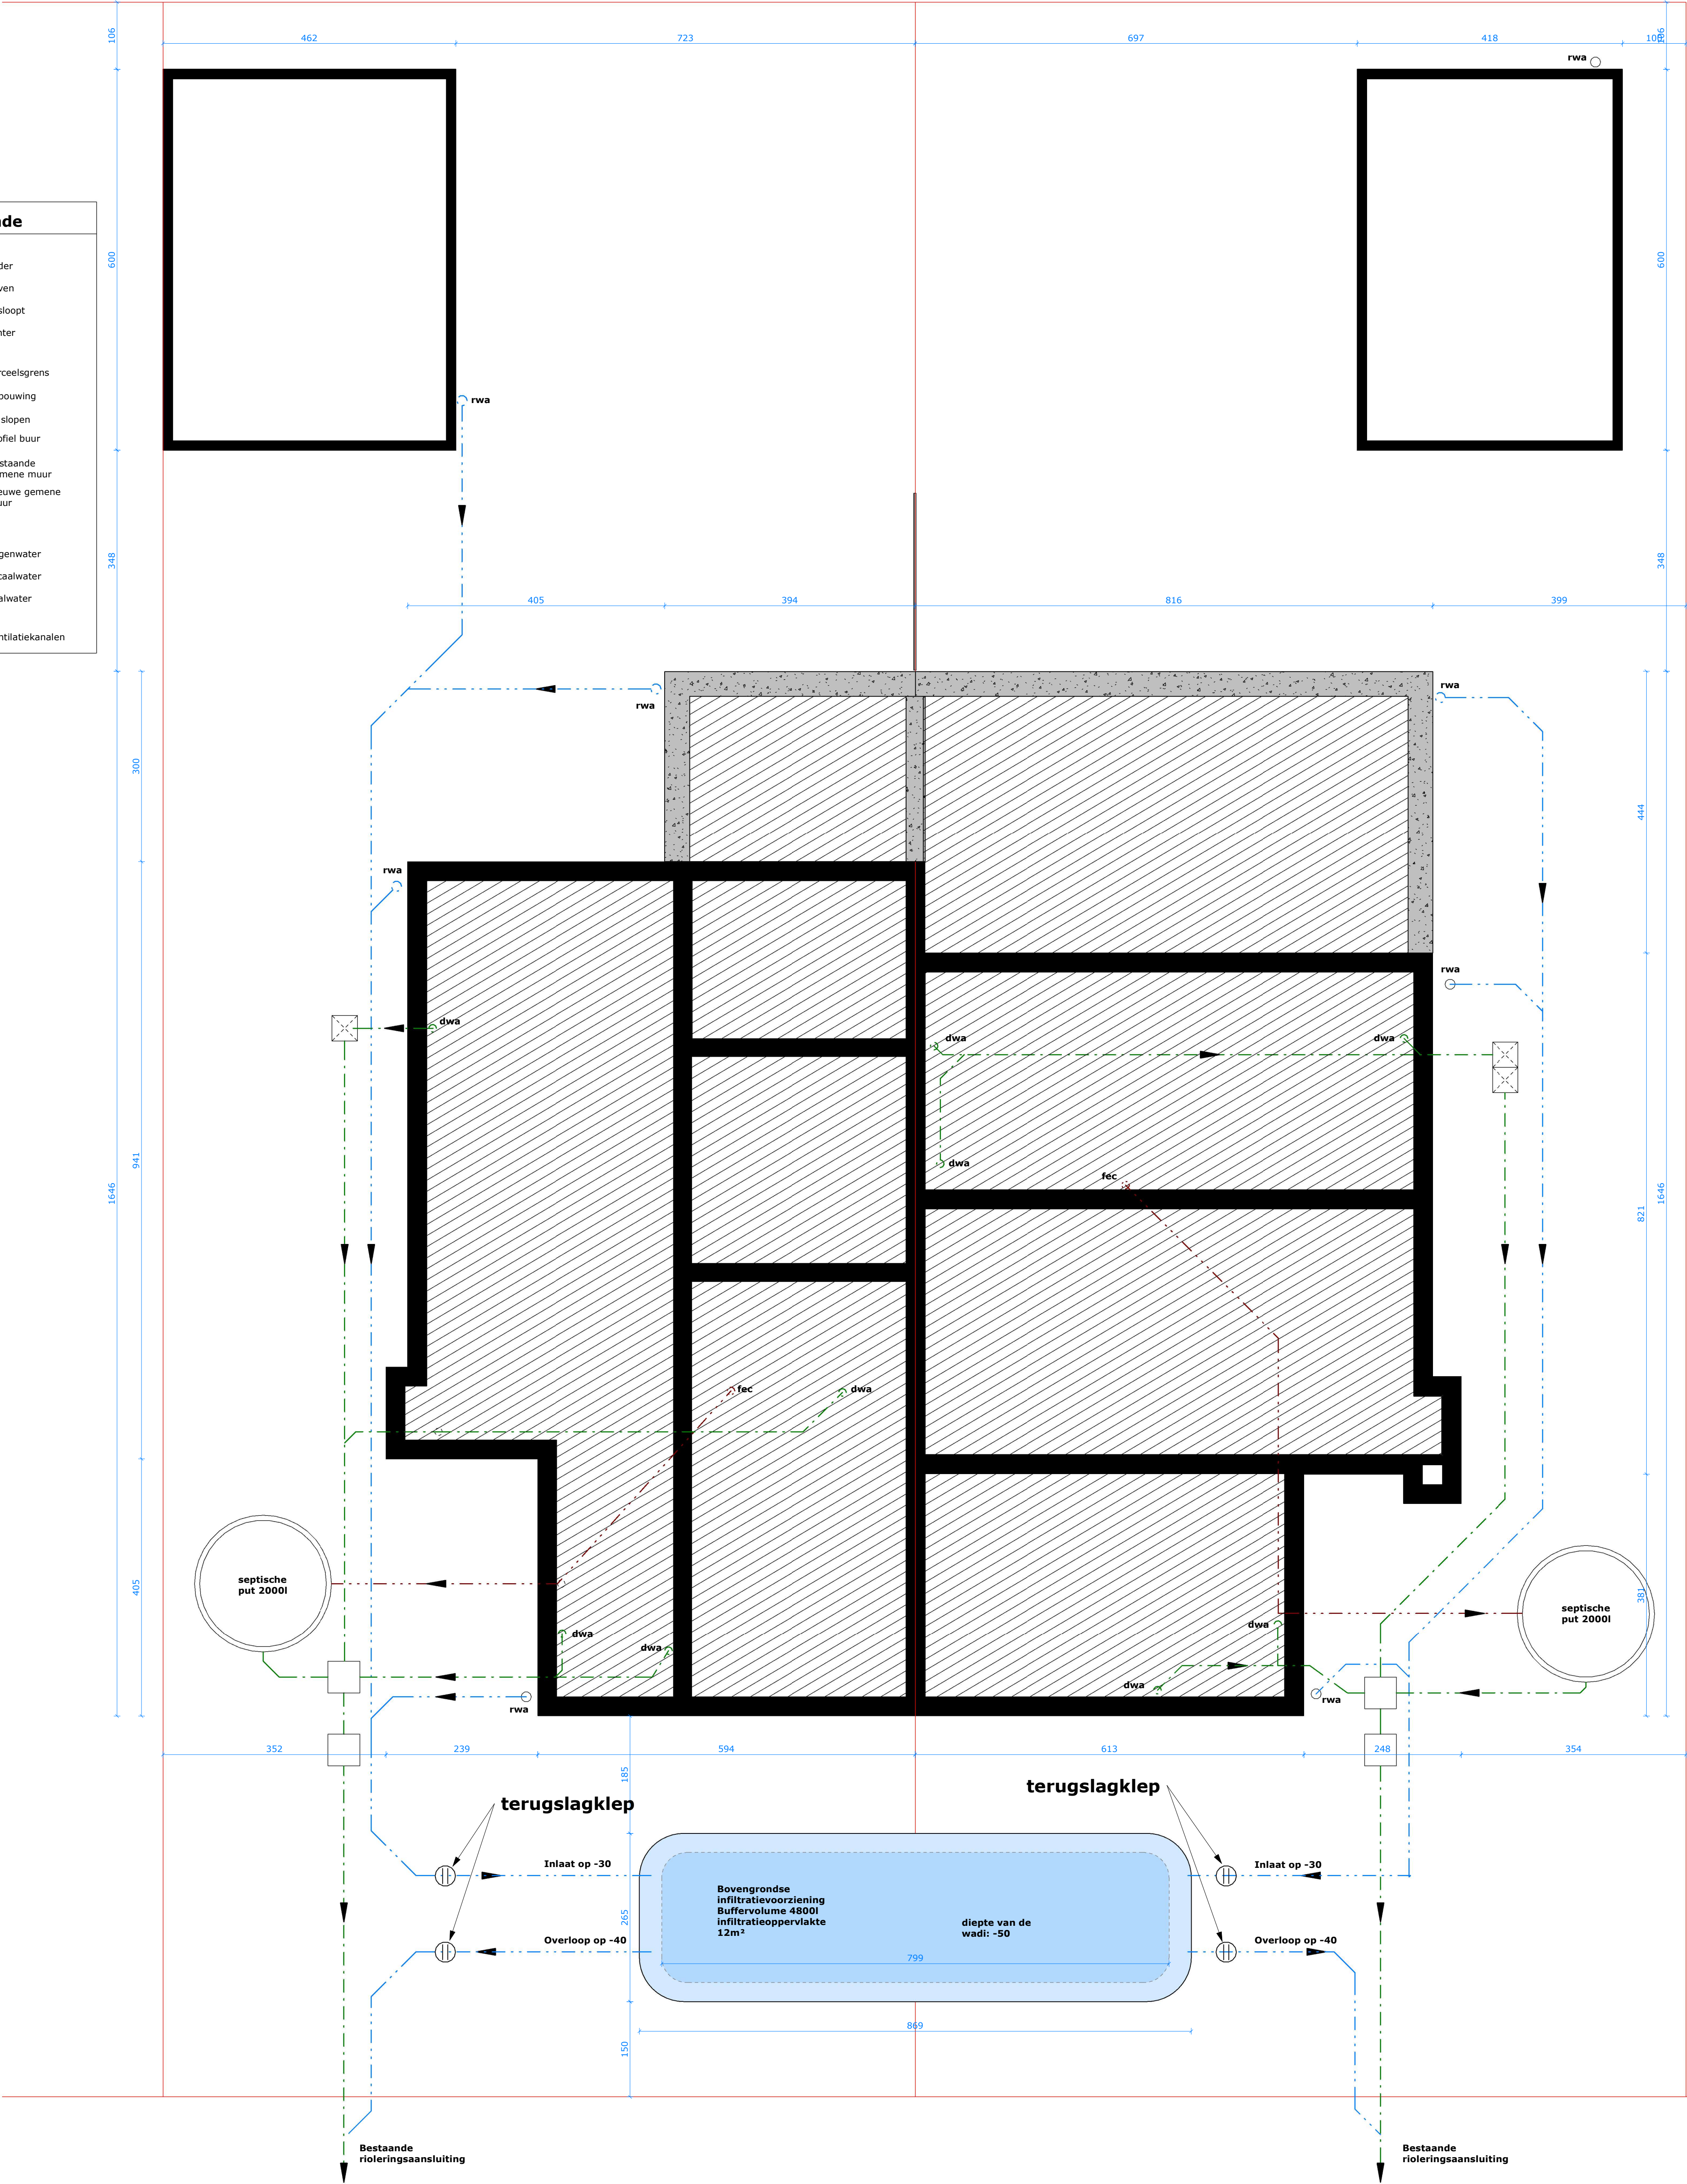

De maatvoering is indicatief en dient door de uitvoerder terplaatse nagemeten te worden.
De verbouwing zal voldoen aan de geldende EPB en Ventilatie normen.
Er worden rookmelders voorzien.