


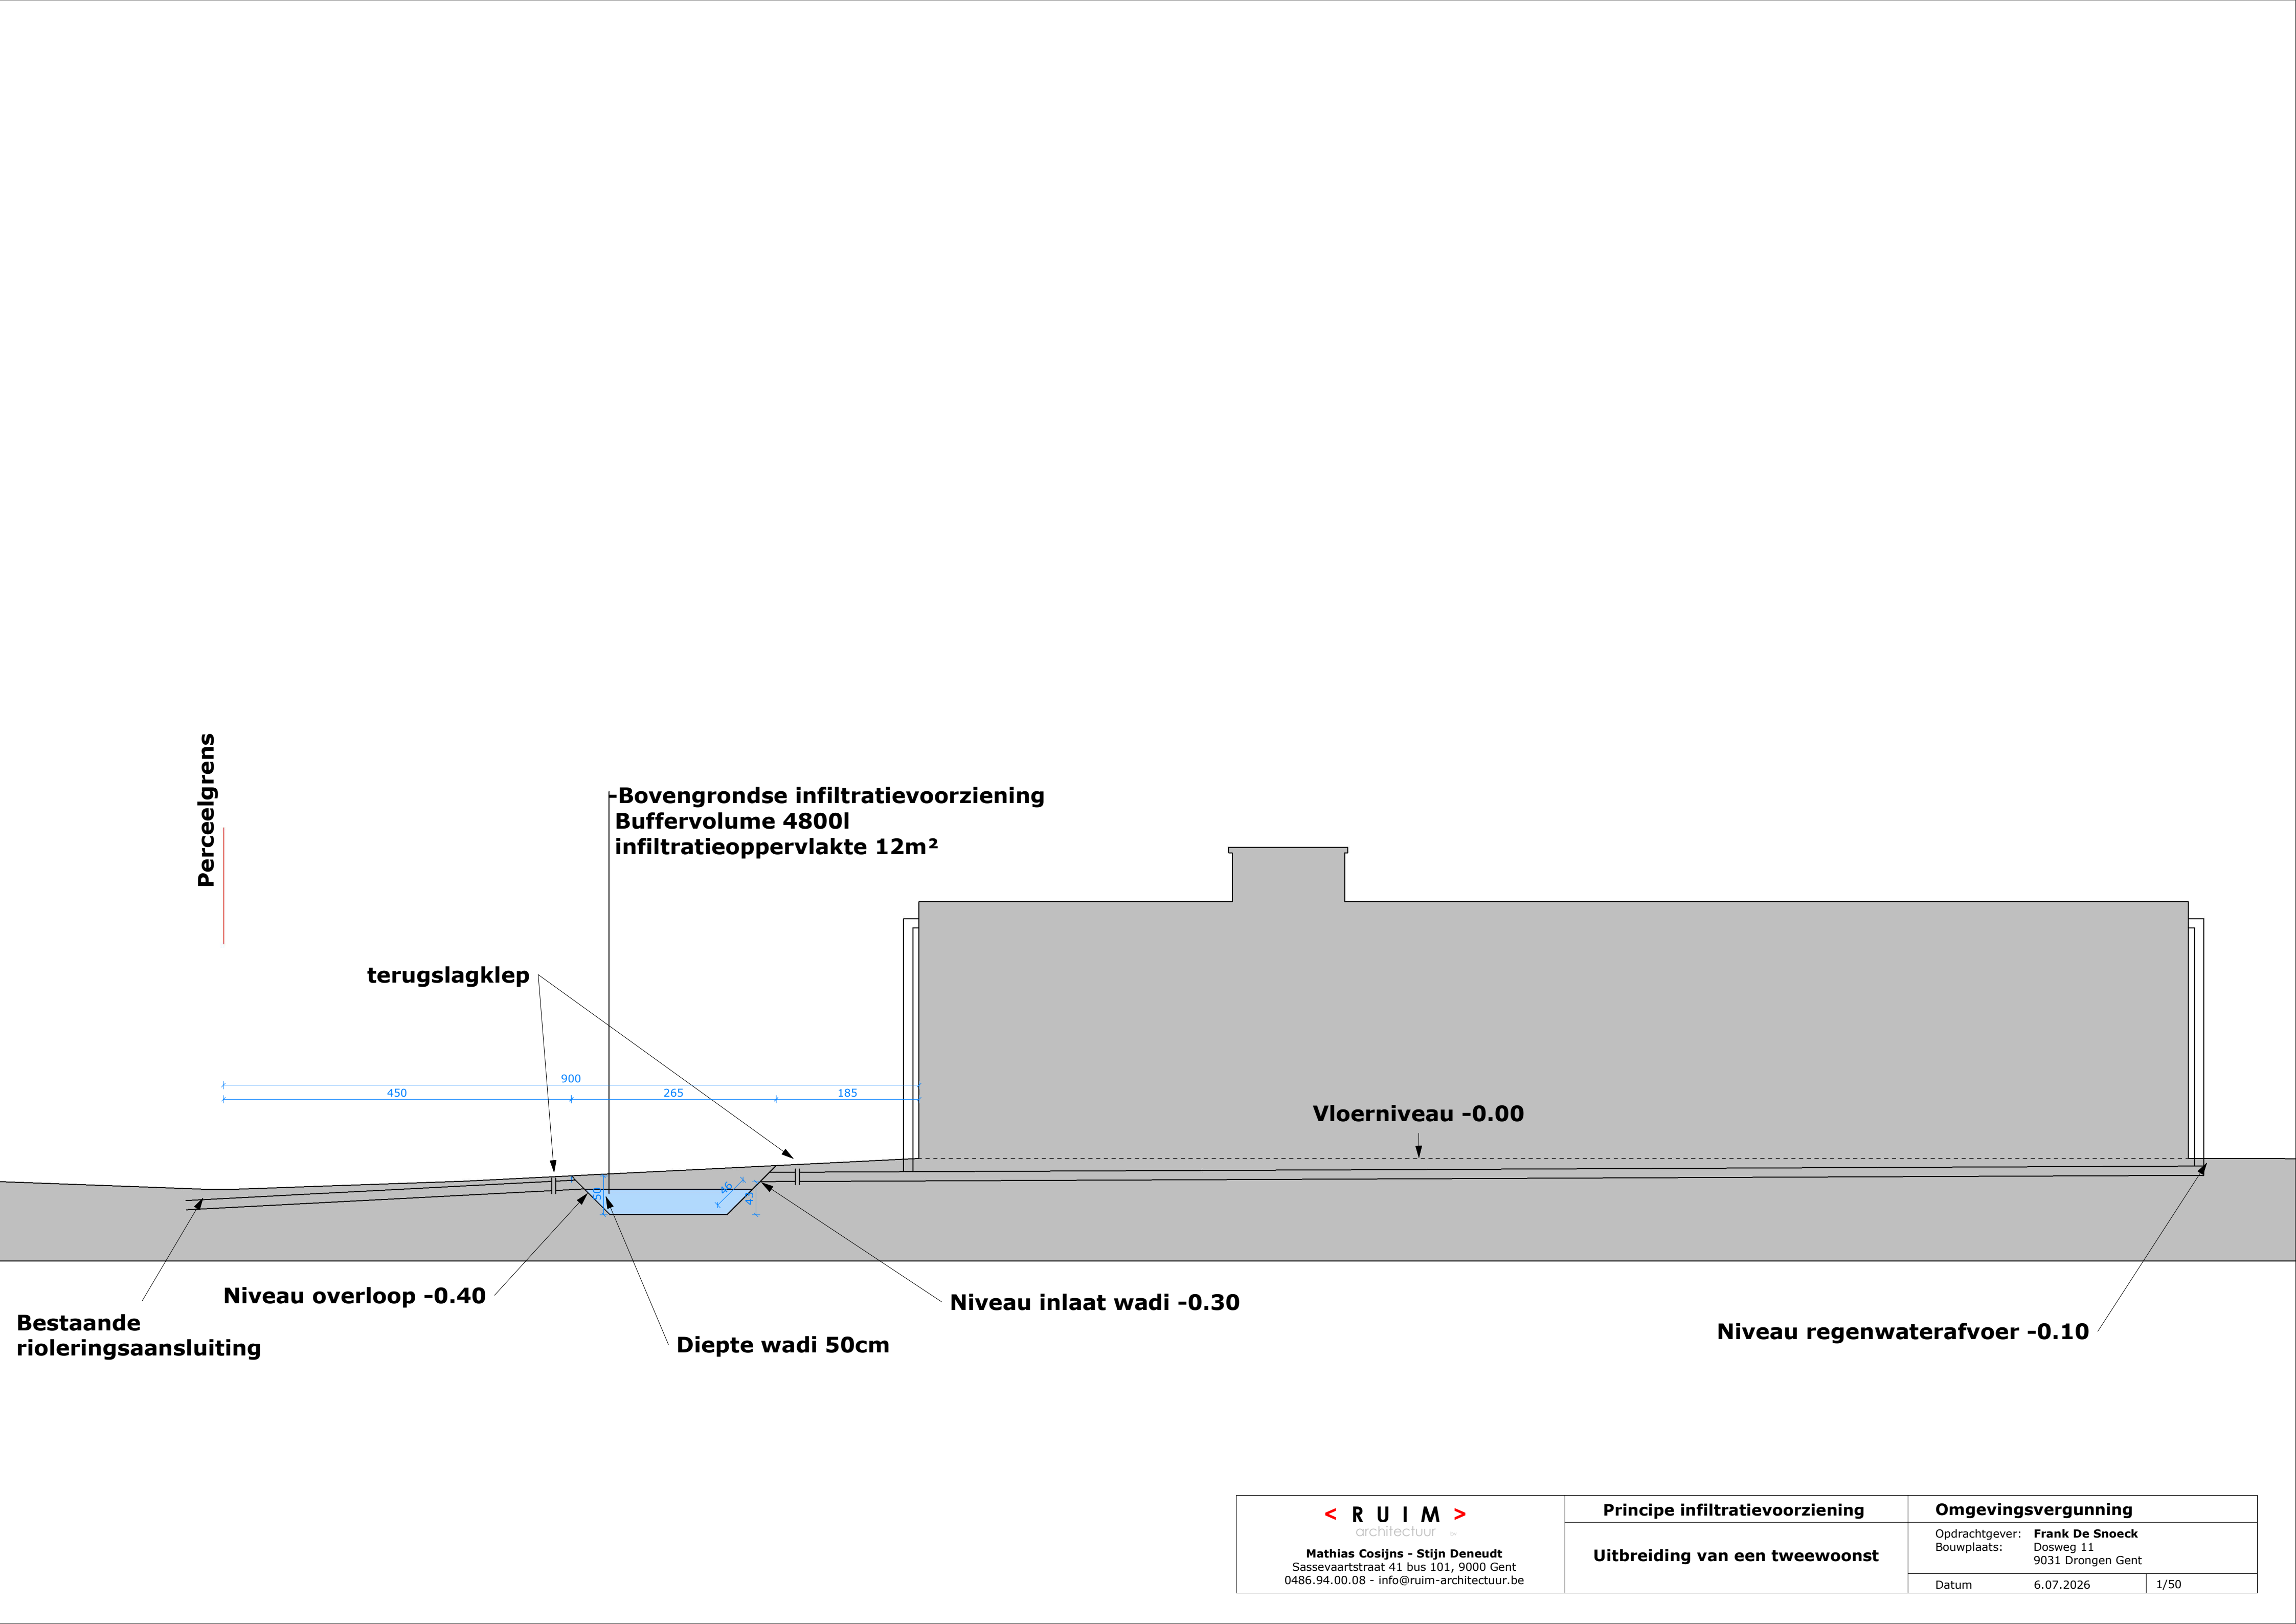

Perceelgrens

Bovengrondse infiltratievoorziening
Buffervolume 4800l
infiltratieoppervlakte 12m²

terugslagklep

450 900 265 185

Vloerniveau -0.00

Niveau overloop -0.40

Bestaande
rioleringsaansluiting

Diepte wadi 50cm

Niveau inlaat wadi -0.30

Niveau regenwaterafvoer -0.10

< R U I M > architectuur bv Mathias Cosijns - Stijn Deneudt Sassevaartstraat 41 bus 101, 9000 Gent 0486.94.00.08 - info@ruim-architectuur.be	Principe infiltratievoorziening	Omgevingsvergunning	
	Uitbreiding van een tweewoonst	Opdrachtgever: Frank De Snoeck Bouwplaats: Dosweg 11 9031 Drongen Gent	
		Datum	6.07.2026 1/50