


Bestaande Toestand

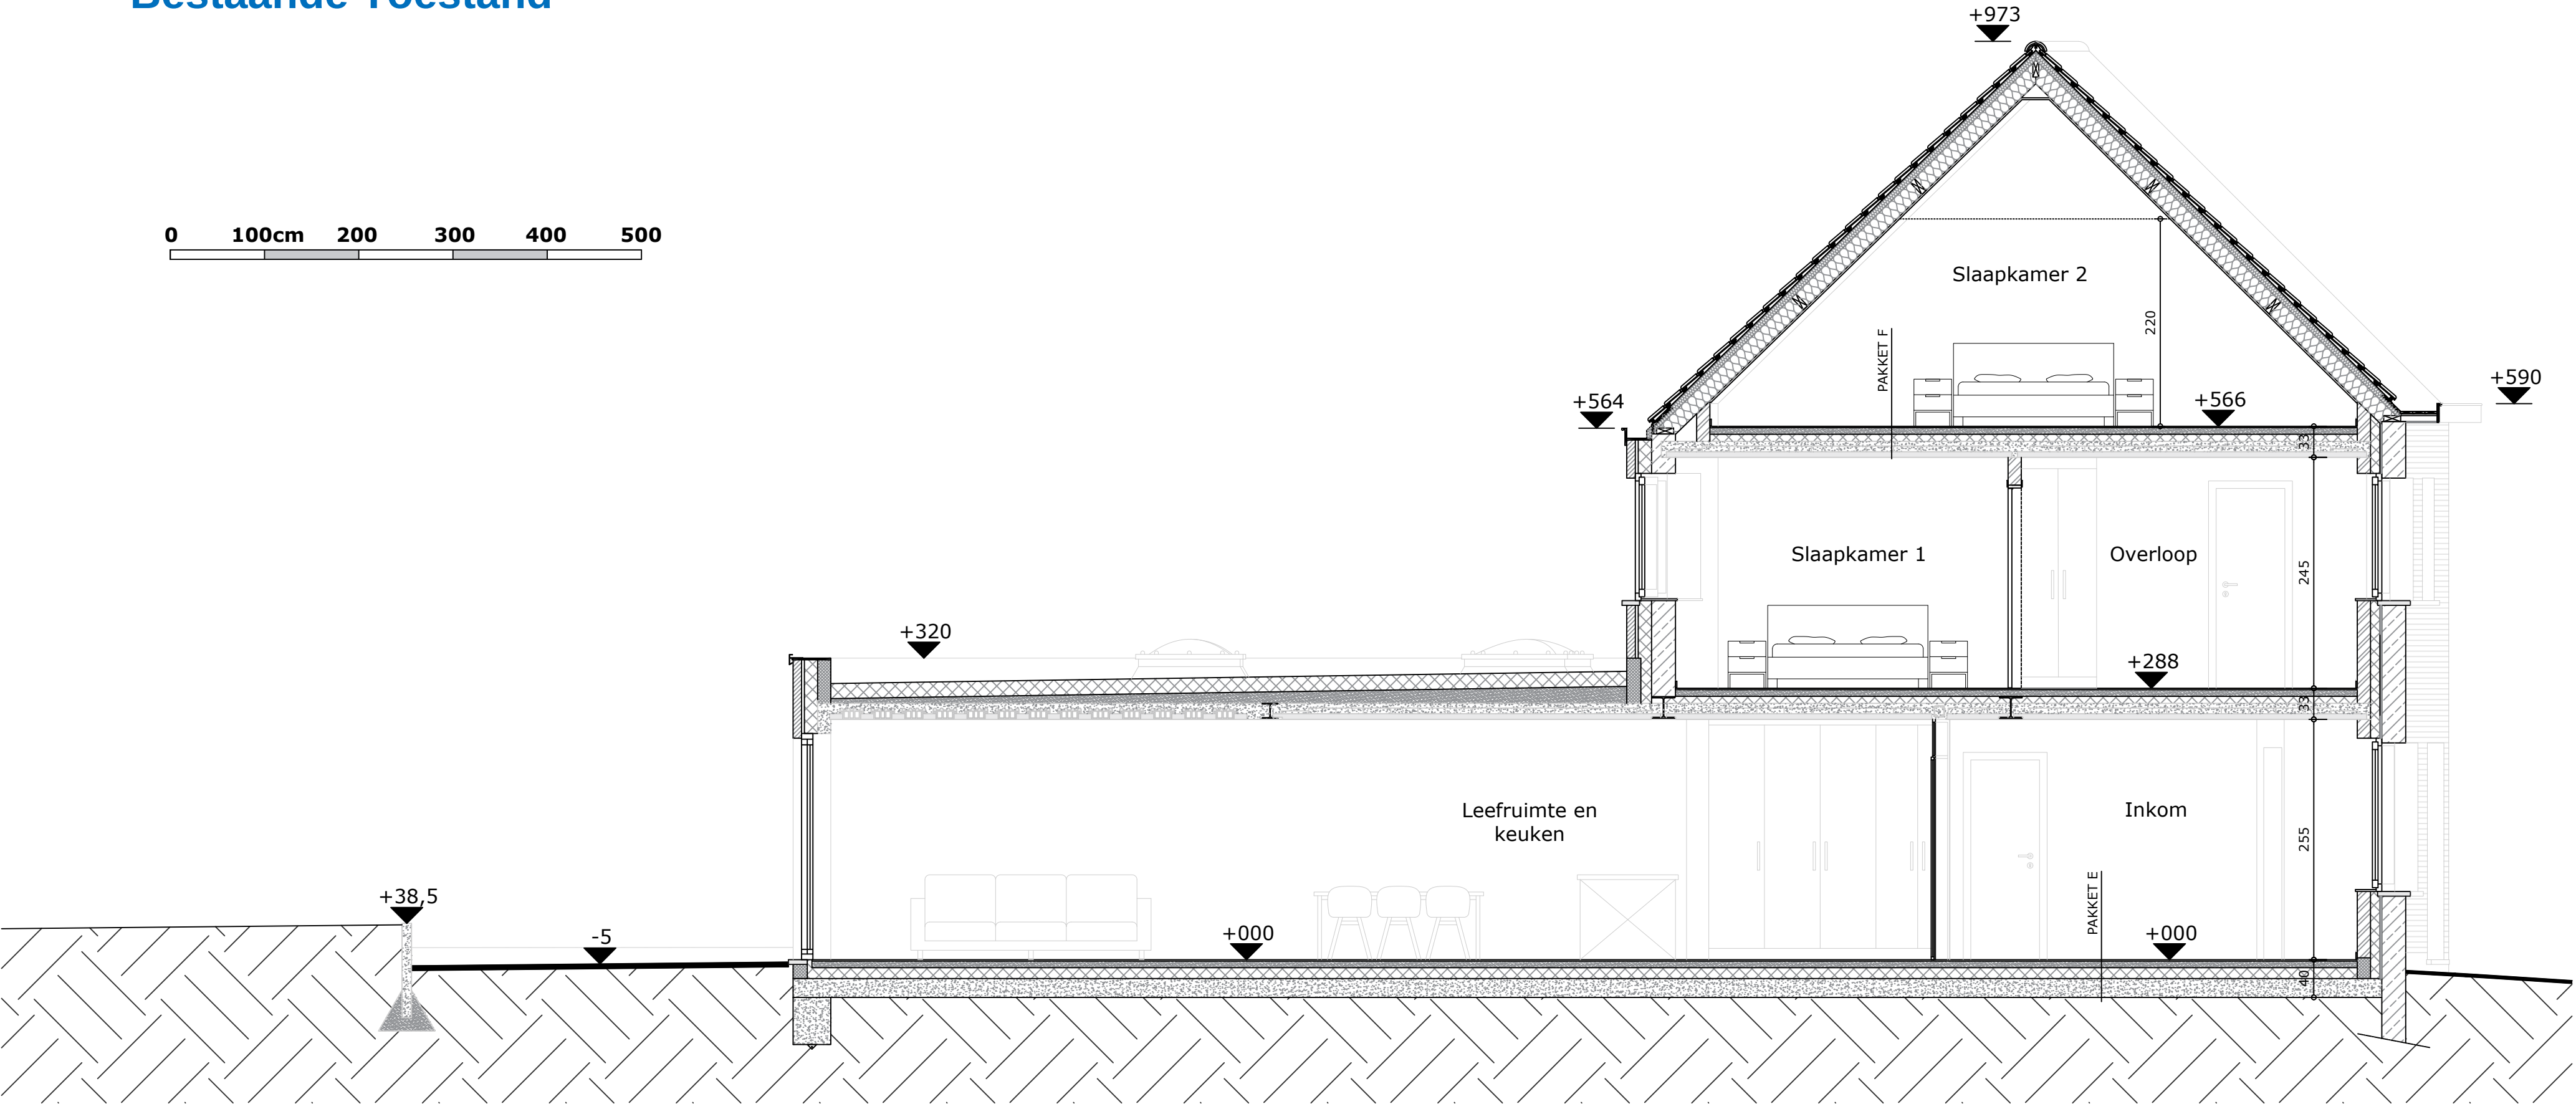

datum 25/08/2026 doorsnede AA' - omgevingsvergunning - 1/50

bouwheer Dhr. Sander Depotter

adres bouwheer Ottergemsesteenweg 103 werfadres Ottergemsesteenweg 103
9000 Gent 9000 Gent
0456 01 92 44

Maten in [cm]