


Nieuwe Toestand

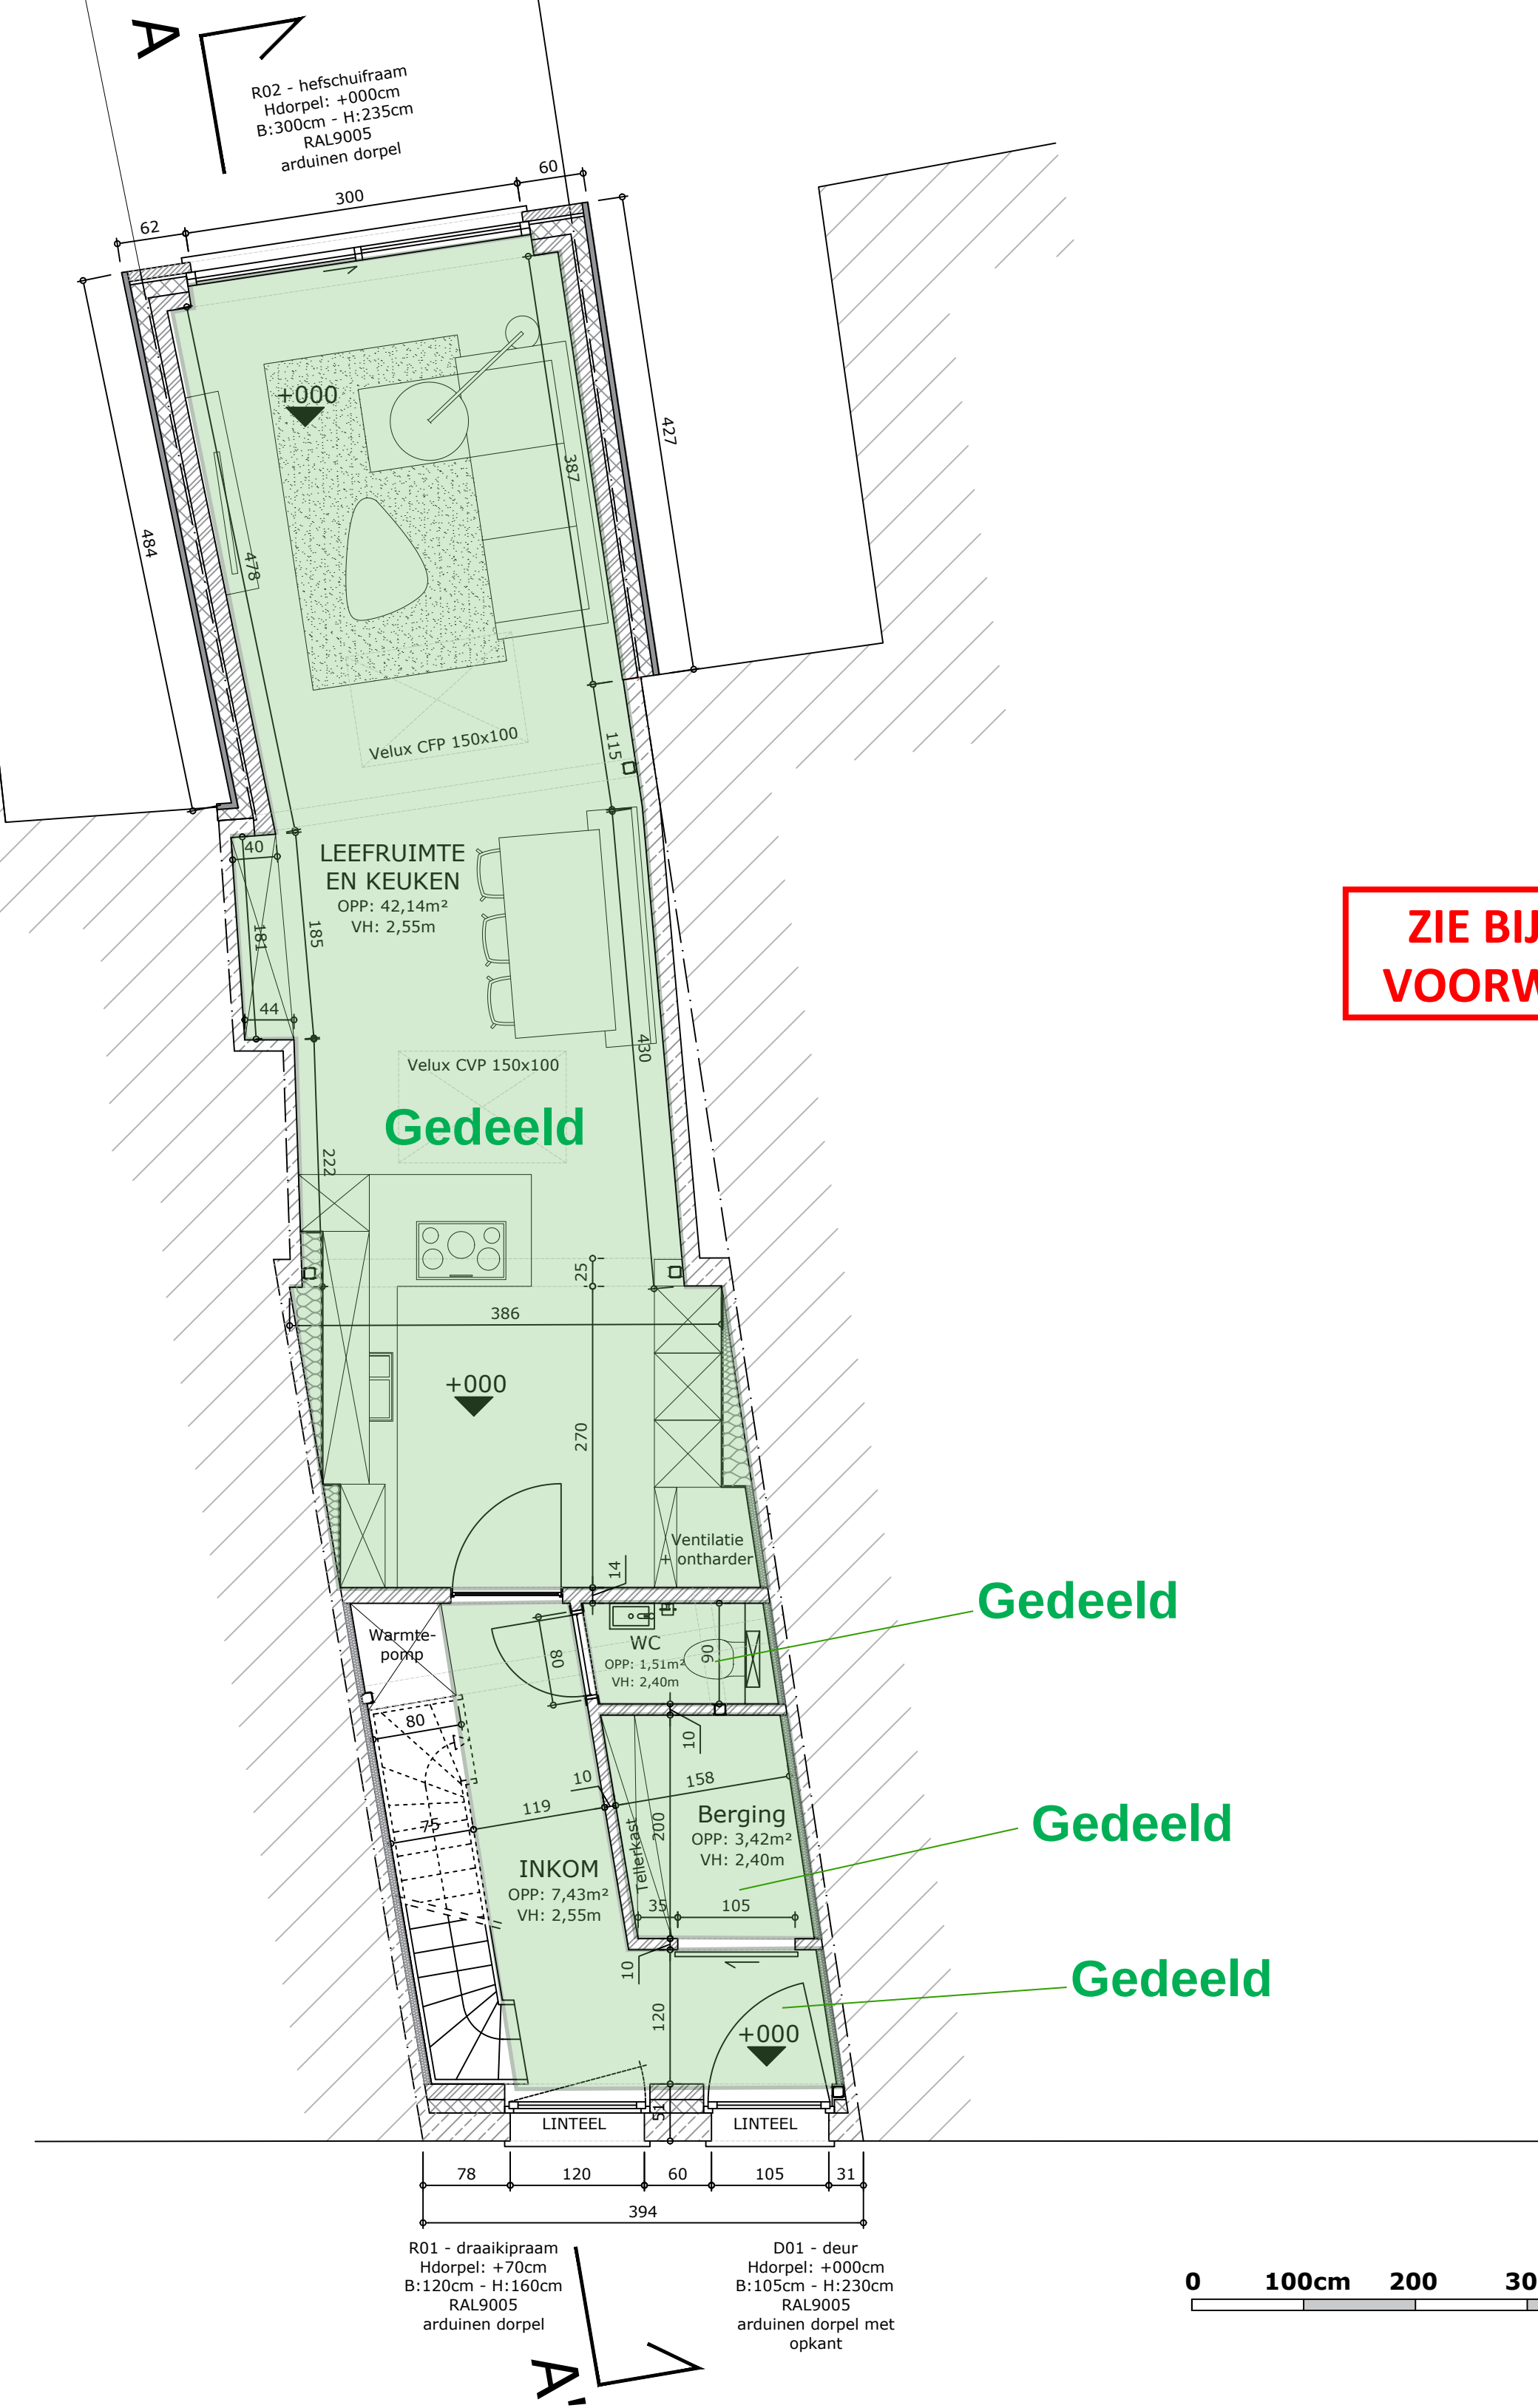

ZIE BIJZONDERE
VOORWAARDE(N)

Gedeeld


Gedeeld

Gedeeld

datum 25/08/2026 plan gelijkvloers - omgevingsvergunning - 1/50

bouwheer Dhr. Sander Depotter

adres bouwheer Ottergemsesteenweg 103 werfadres Ottergemsesteenweg 103
9000 Gent 9000 Gent
0456 01 92 44

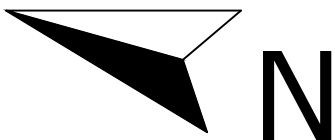

Maten in [cm]