BEVRIJDINGSLAAN
18 / 9000 Gent

BA_Bevrijdingslaan_18_T_B_2_terreinprofiel bestaande toestand

BESTAAND TERREINPROFIEL LINKS 1/200
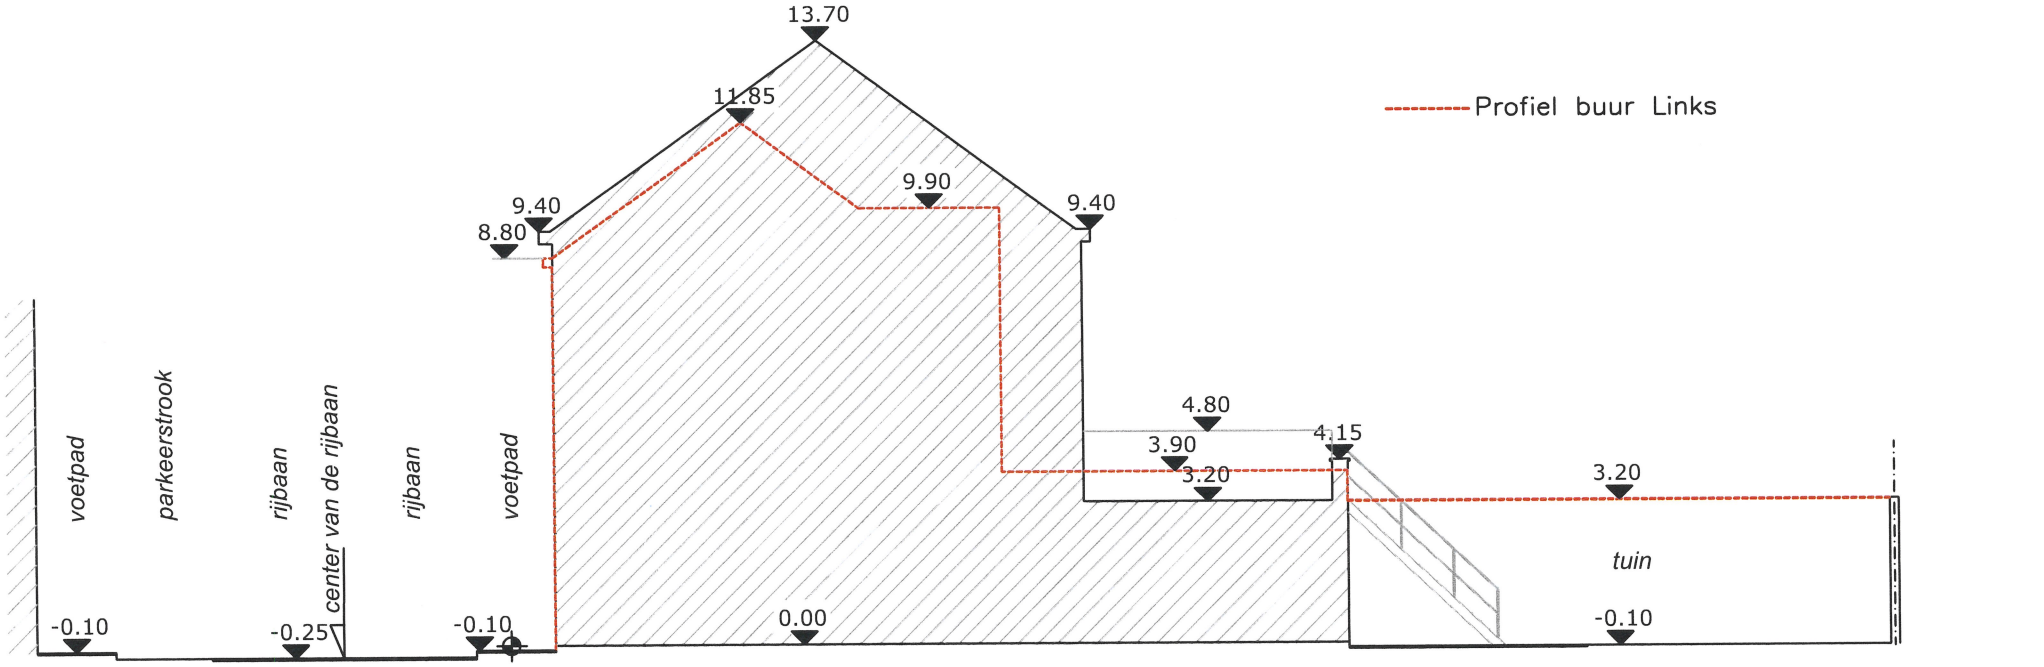
0 0,5m 1m 2m 3m 4m 5m