


BEVRIJDINGSLAAN

18/7000 Gent

0 0.5m 1m 1.5m 2m 2.5m 3m

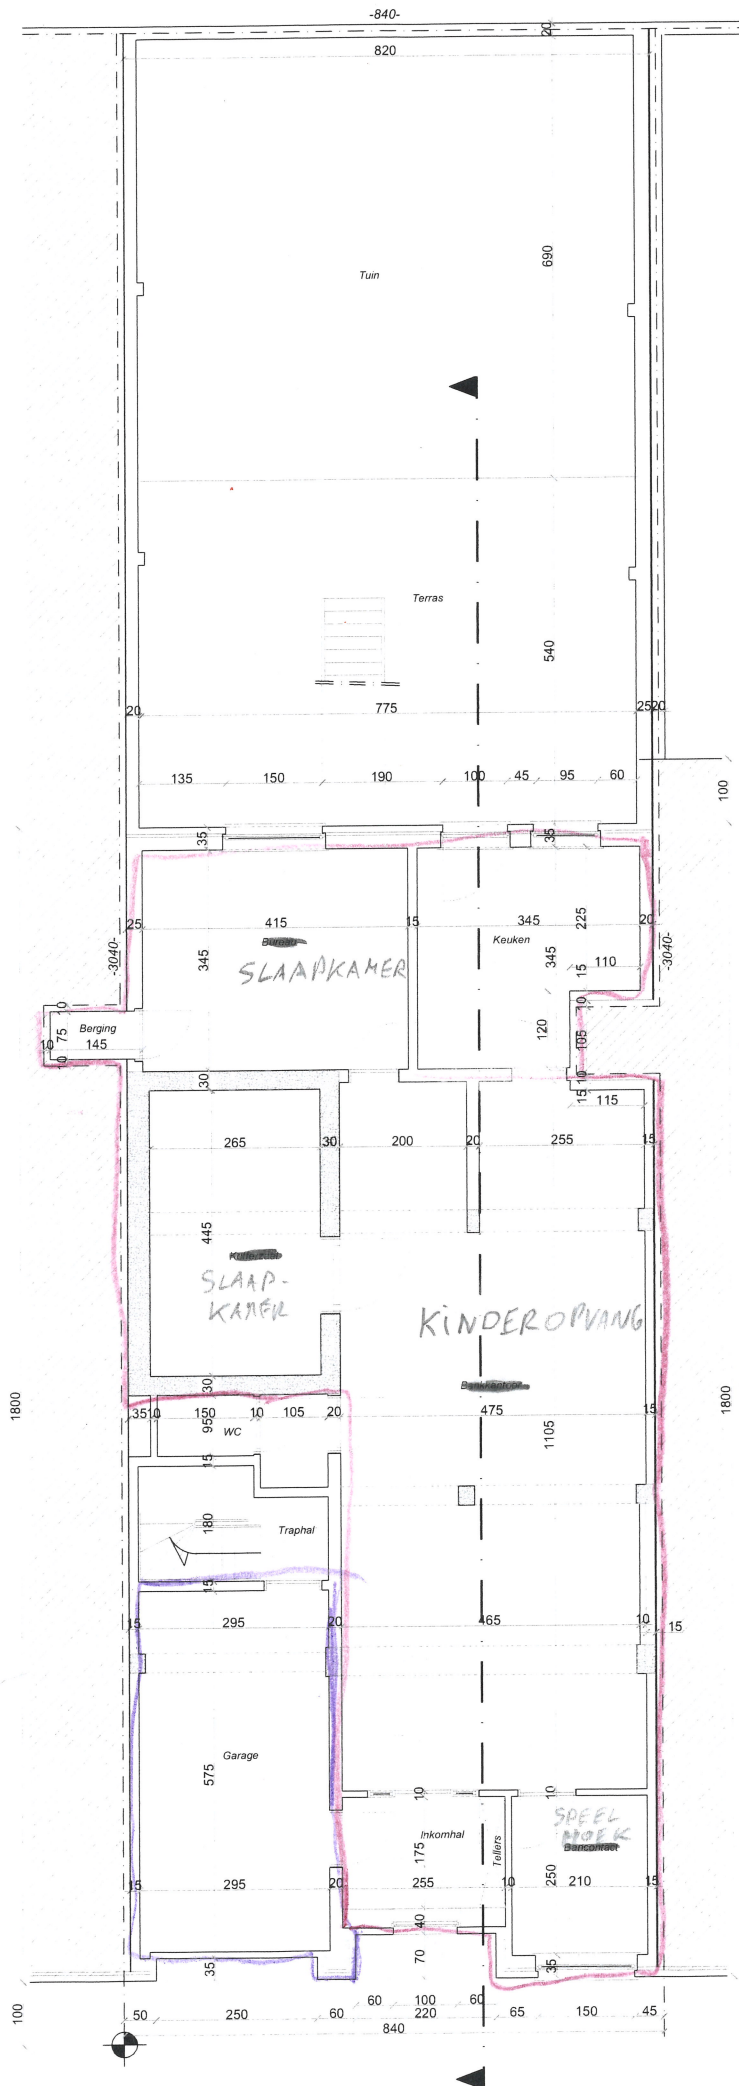

-KINDEROPVANG

-GARAGE