


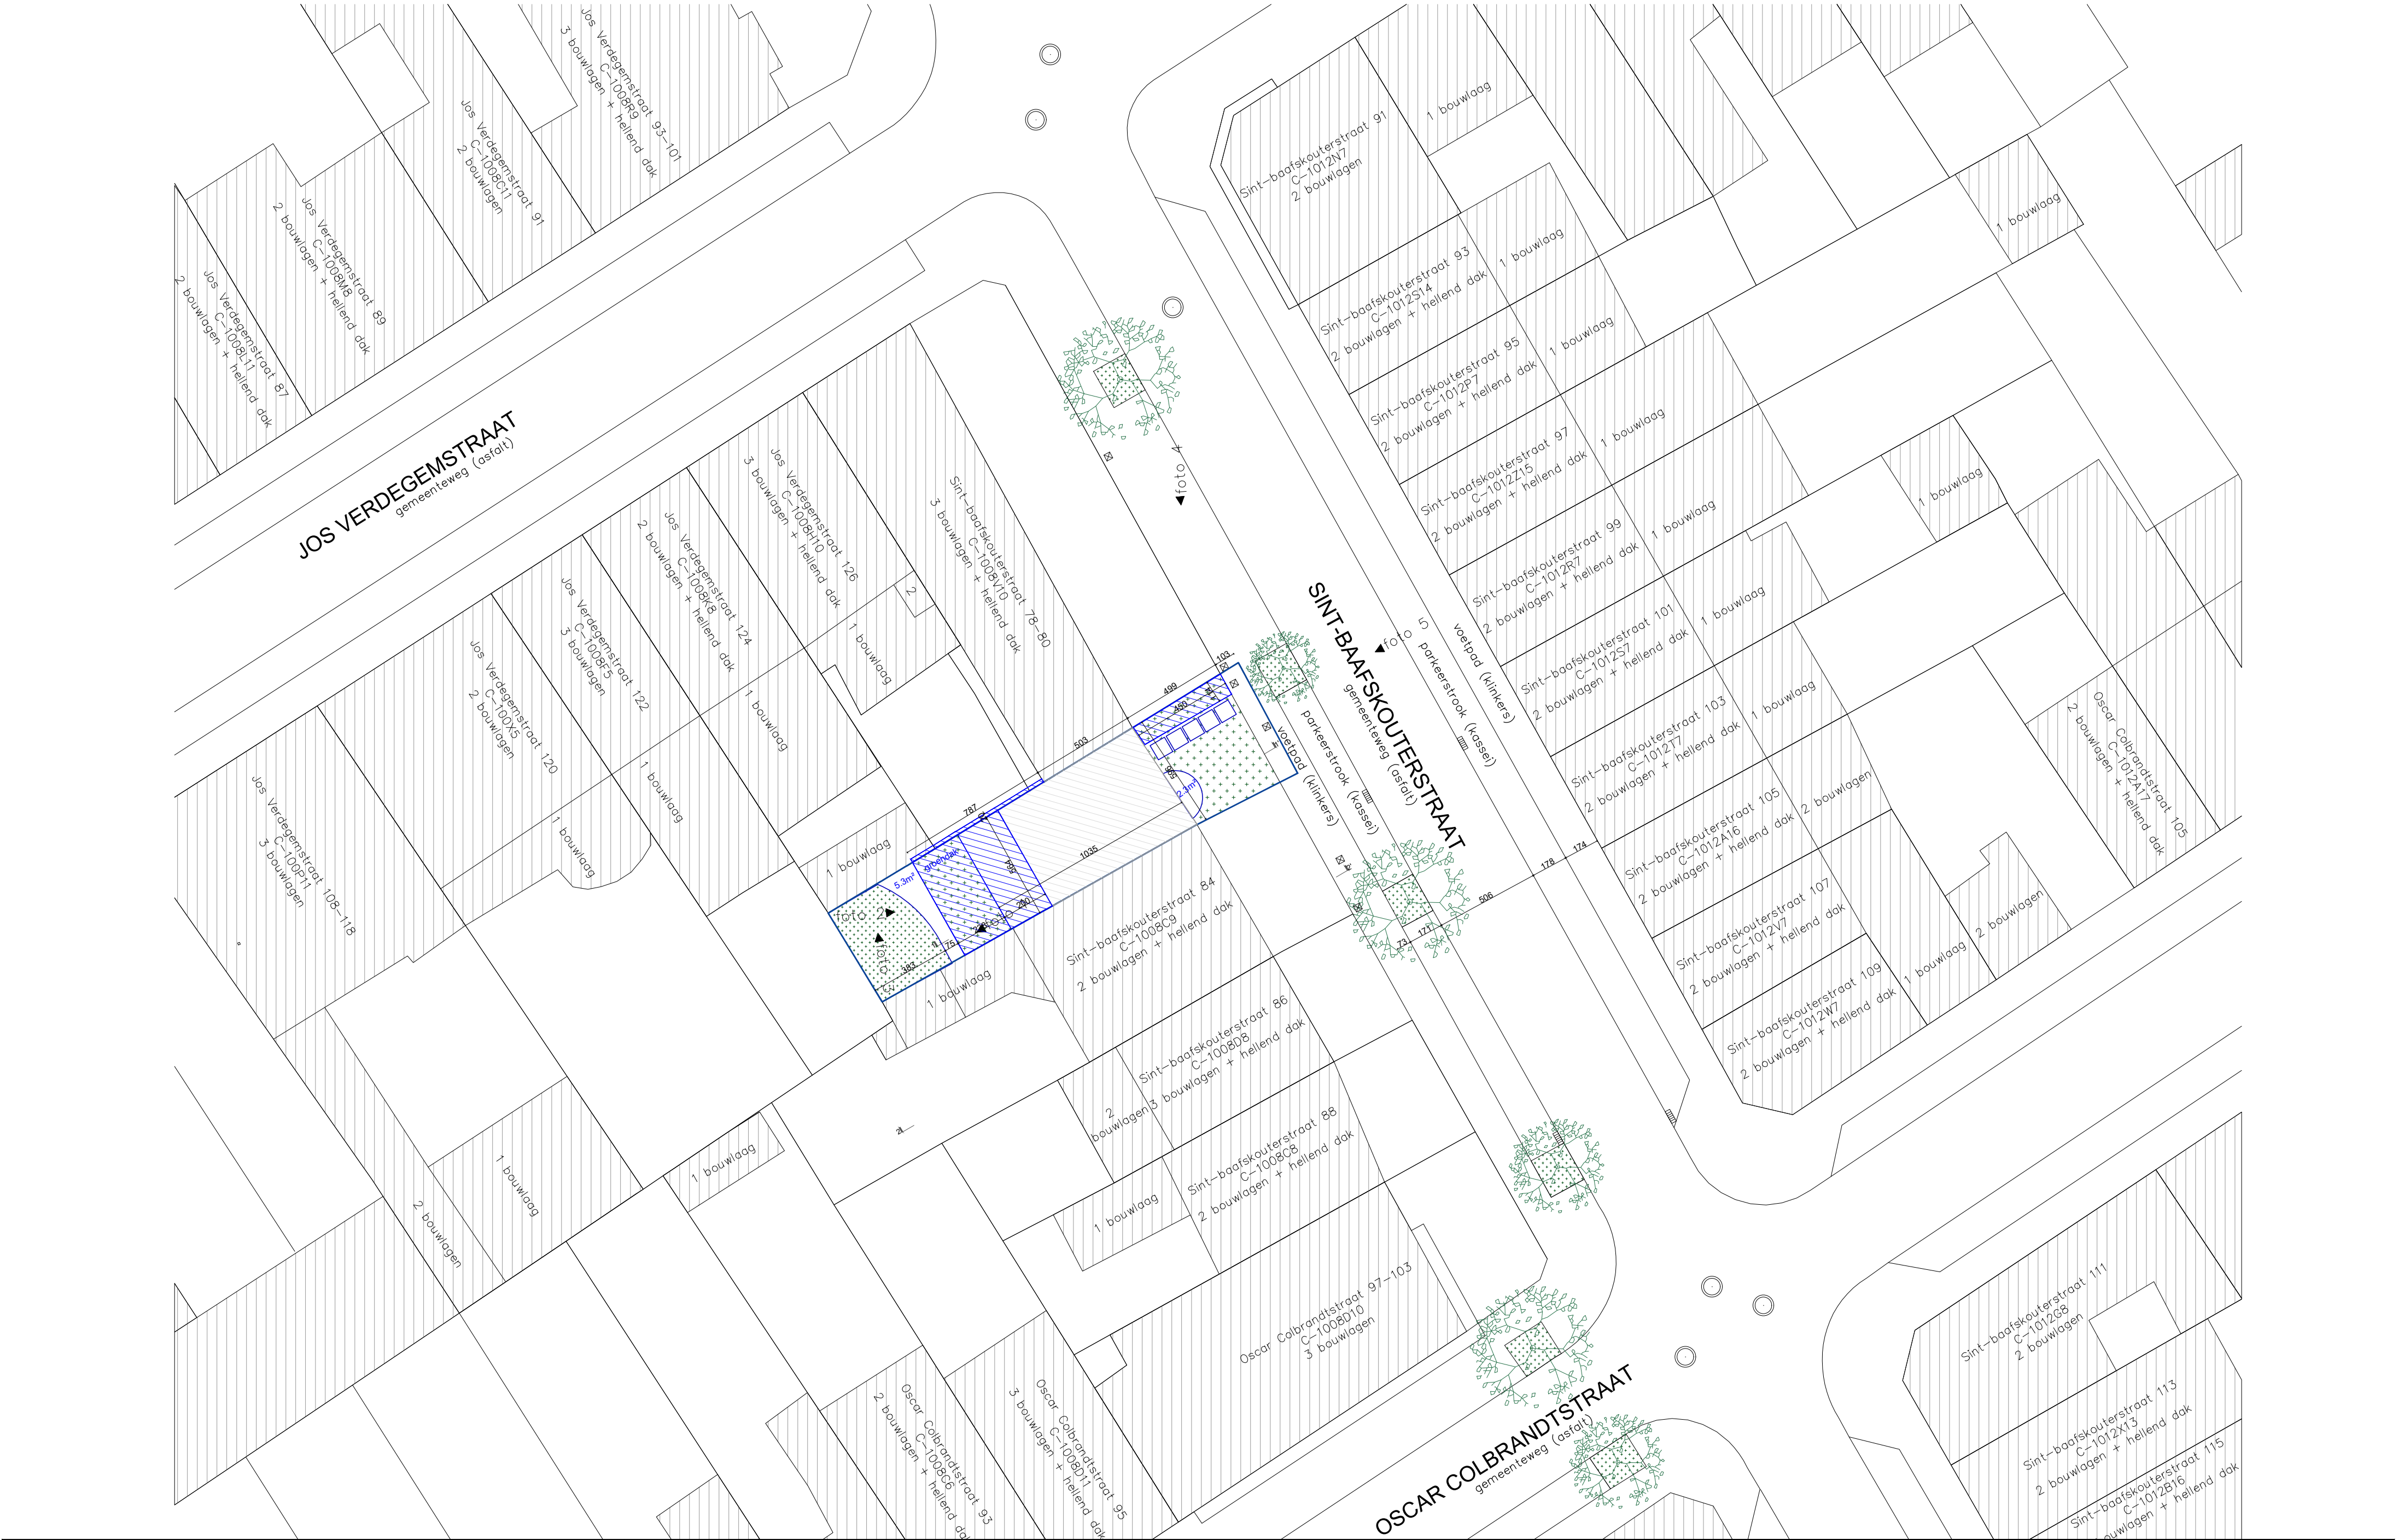

ontwerp	VERBOUWING EENGEZINSWONING			bouwheer	Jentel Redant en Freya Coenraets			architect	Linde Redant, architect			fase	OMGEVINGSVERGUNNING		18.08.2026	
	ADRES Sint-Baafskouterstraat 82, 9040 Sint-Amandsberg PROVINCIE oost-vlaanderen KADASTER 19 AFD, SECTIE C, 1008/00D009				ADRES Kerkstraat 269, 9050 Gentbrugge TEL +32 (0)472 27 66 36, +32 (0)473 68 86 65 E-MAIL jentel_redant@hotmail.com, freya.coenraets@hotmail.col				ADRES Bargiekaai 5, 9000 Gent TEL +32 (0)476 47 51 67 EMAIL linde.redant@hotmail.com				inhoud	INPLANTINGSPLAN NIEUW 		1/200
														BA_SB82_I_N		