


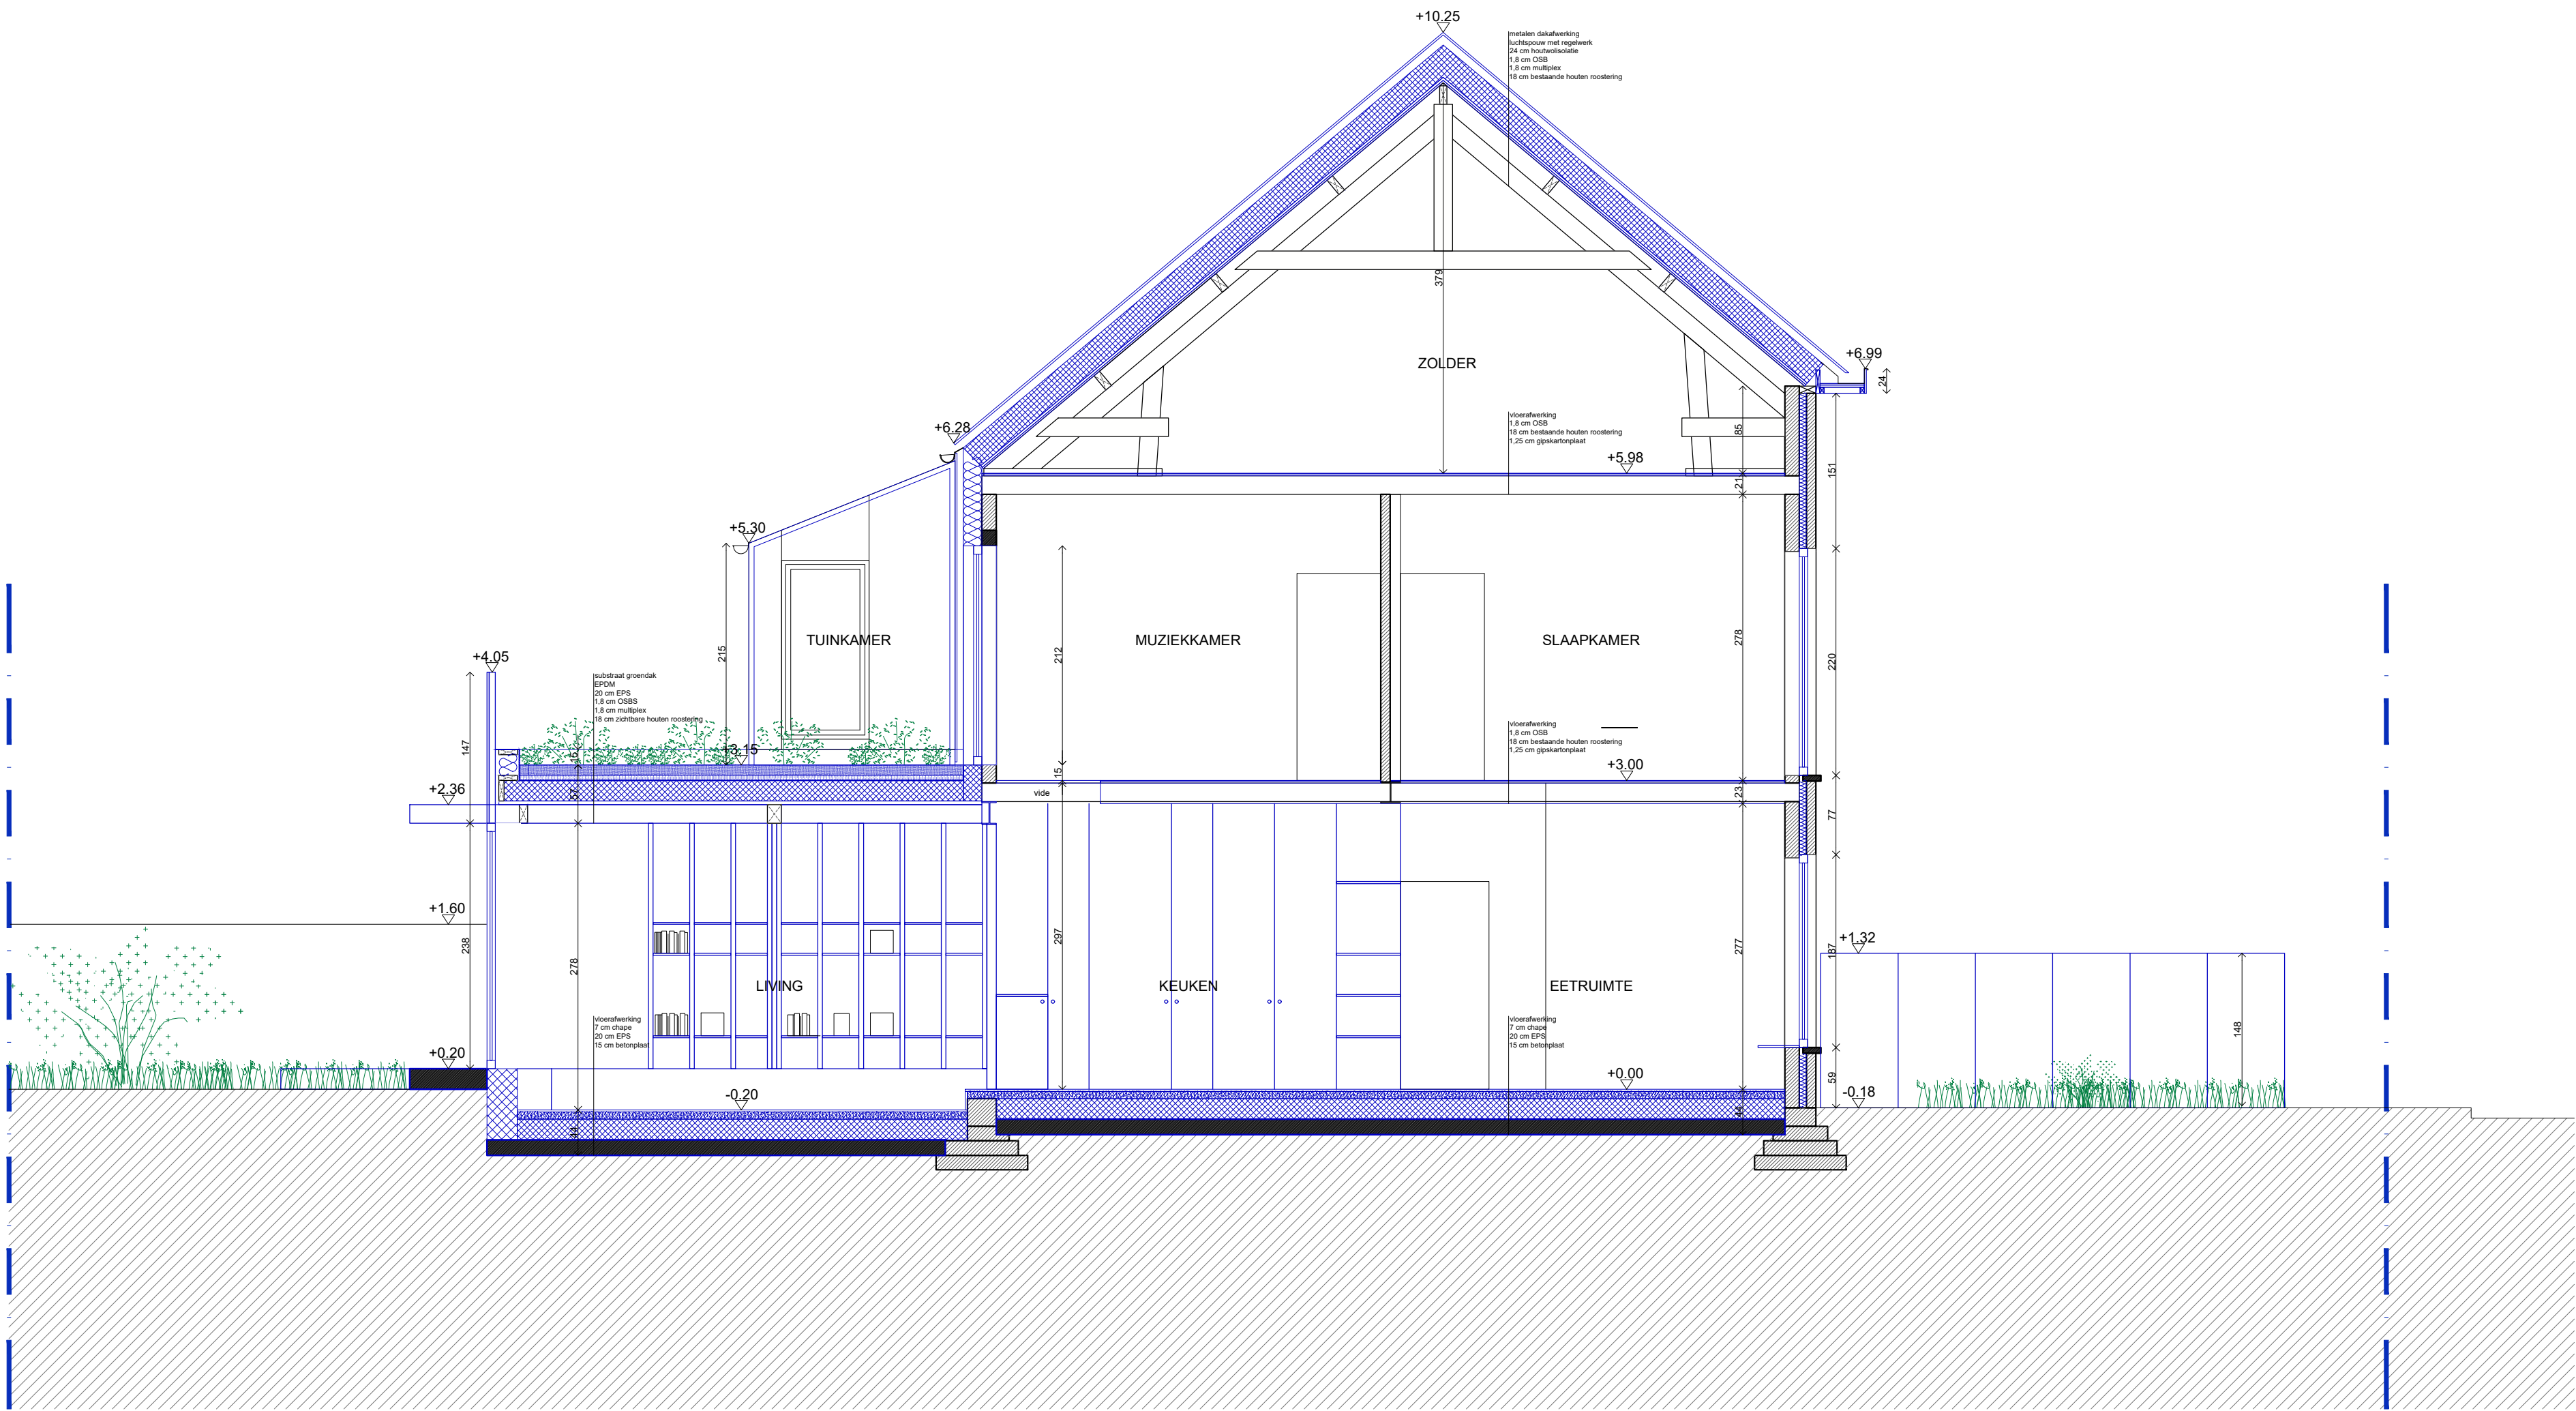

ontwerp	VERBOUWING EENGEZINSWONING		bouwheer	Jentel Redant en Freya Coenraets		architect	Linde Redant, architect		fase	OMGEVINGSVERGUNNING		10.08.2026
	ADRES Sint-Baafskouterstraat 82, 9040 Sint-Amandsberg			ADRES Kerkstraat 269, 9050 Gentbrugge			ADRES Bargiekaai 5, 9000 Gent		inhoud	SNEDE AA' NIEUW		1/50
	PROVINCIE oost-vlaanderen			TEL +32 (0)472 27 66 36, +32 (0)473 68 86 65			TEL +32 (0)476 47 51 67					BA_SB82_S_N_A
	KADASTER 19 AFD, SECTIE C, 1008/00D009			E-MAIL jentel_redant@hotmail.com, freya.coenraets@hotmail.col			EMAIL linde.redant@hotmail.com					