


**ZIE BIJZONDERE
VOORWAARDE(N)**

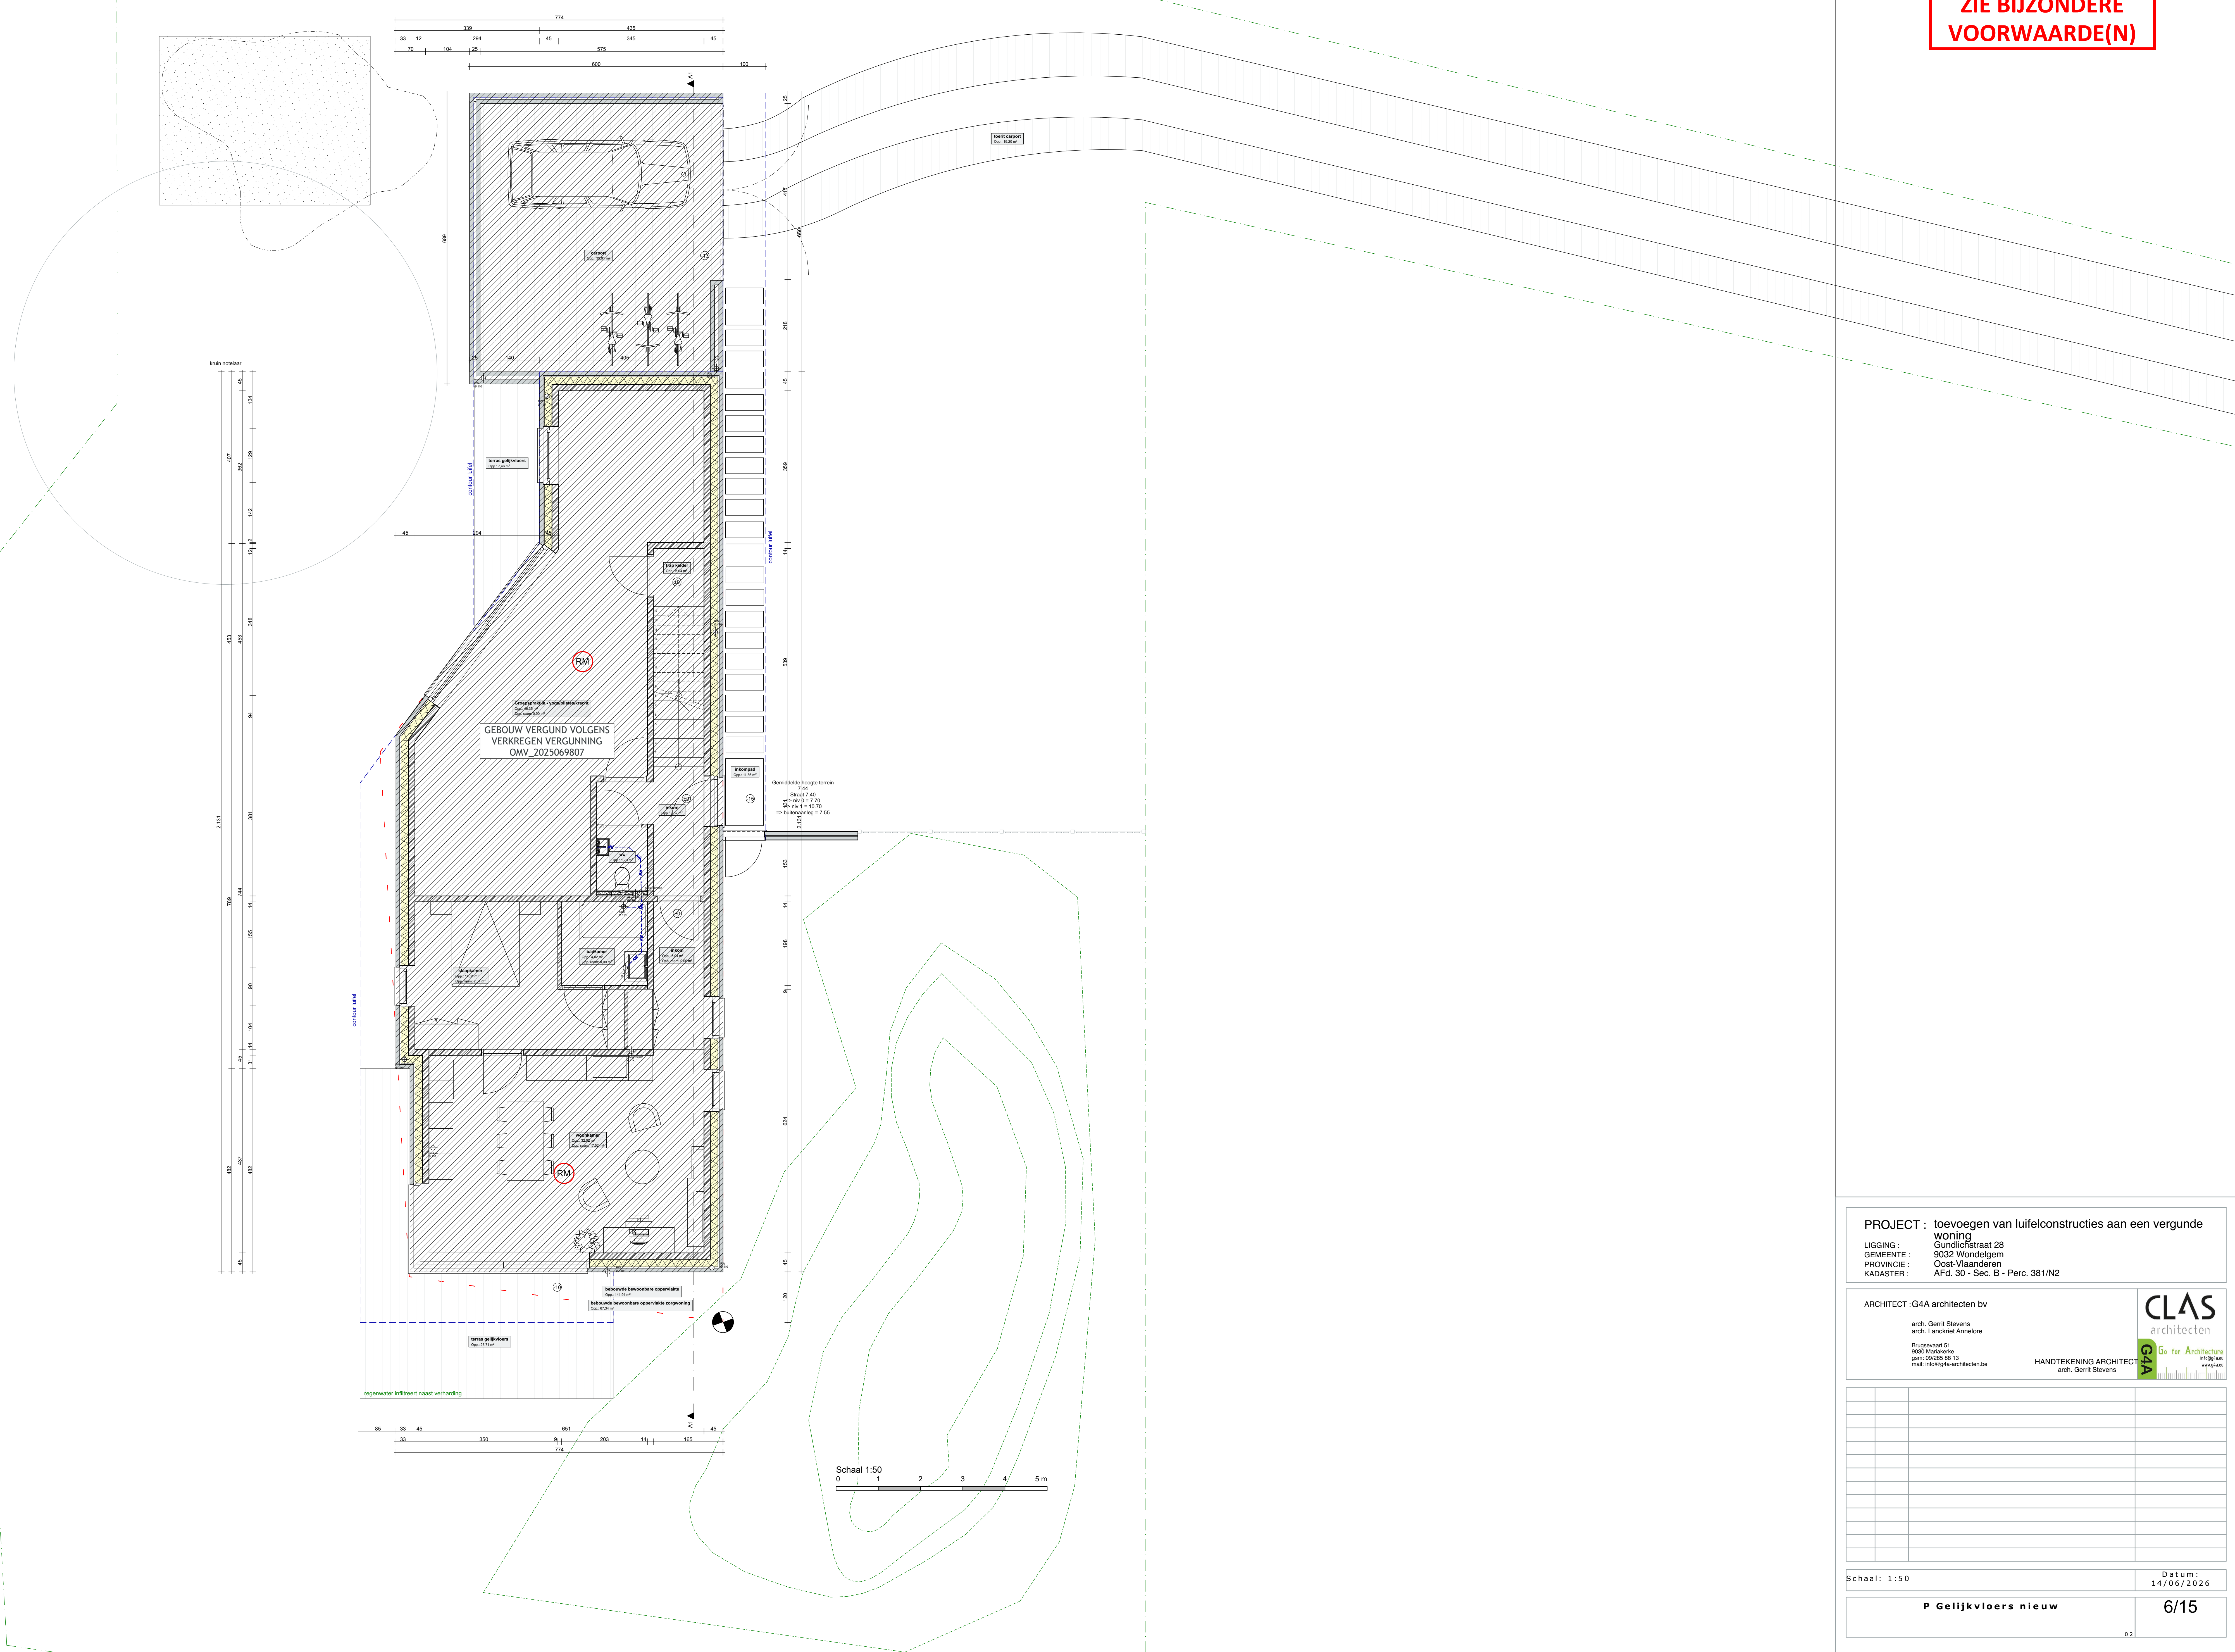

PROJECT : toevoegen van luifelconstructies aan een vergunde woning
LIGGING : Gundlichstraat 28
GEMEENTE : 9032 Wondelgem
PROVINCIE : Oost-Vlaanderen
KADASTER : Afd. 30 - Sec. B - Perc. 381/N2

ARCHITECT : G4A architecten bv
arch. Gerrit Stevens
arch. Lanckriet Annelore
Brugsevaart 51
9030 Mariakerke
geom. 09/285 88 13
mail: info@g4a-architecten.be

CLAS
architecten

HANDTEKENING ARCHITECT
arch. Gerrit Stevens

[illegible]

Schaal: 1:50

Datum:
14/06/2026

P Gelijkvloers nieuw

6/15