


**ZIE BIJZONDERE
VOORWAARDE(N)**

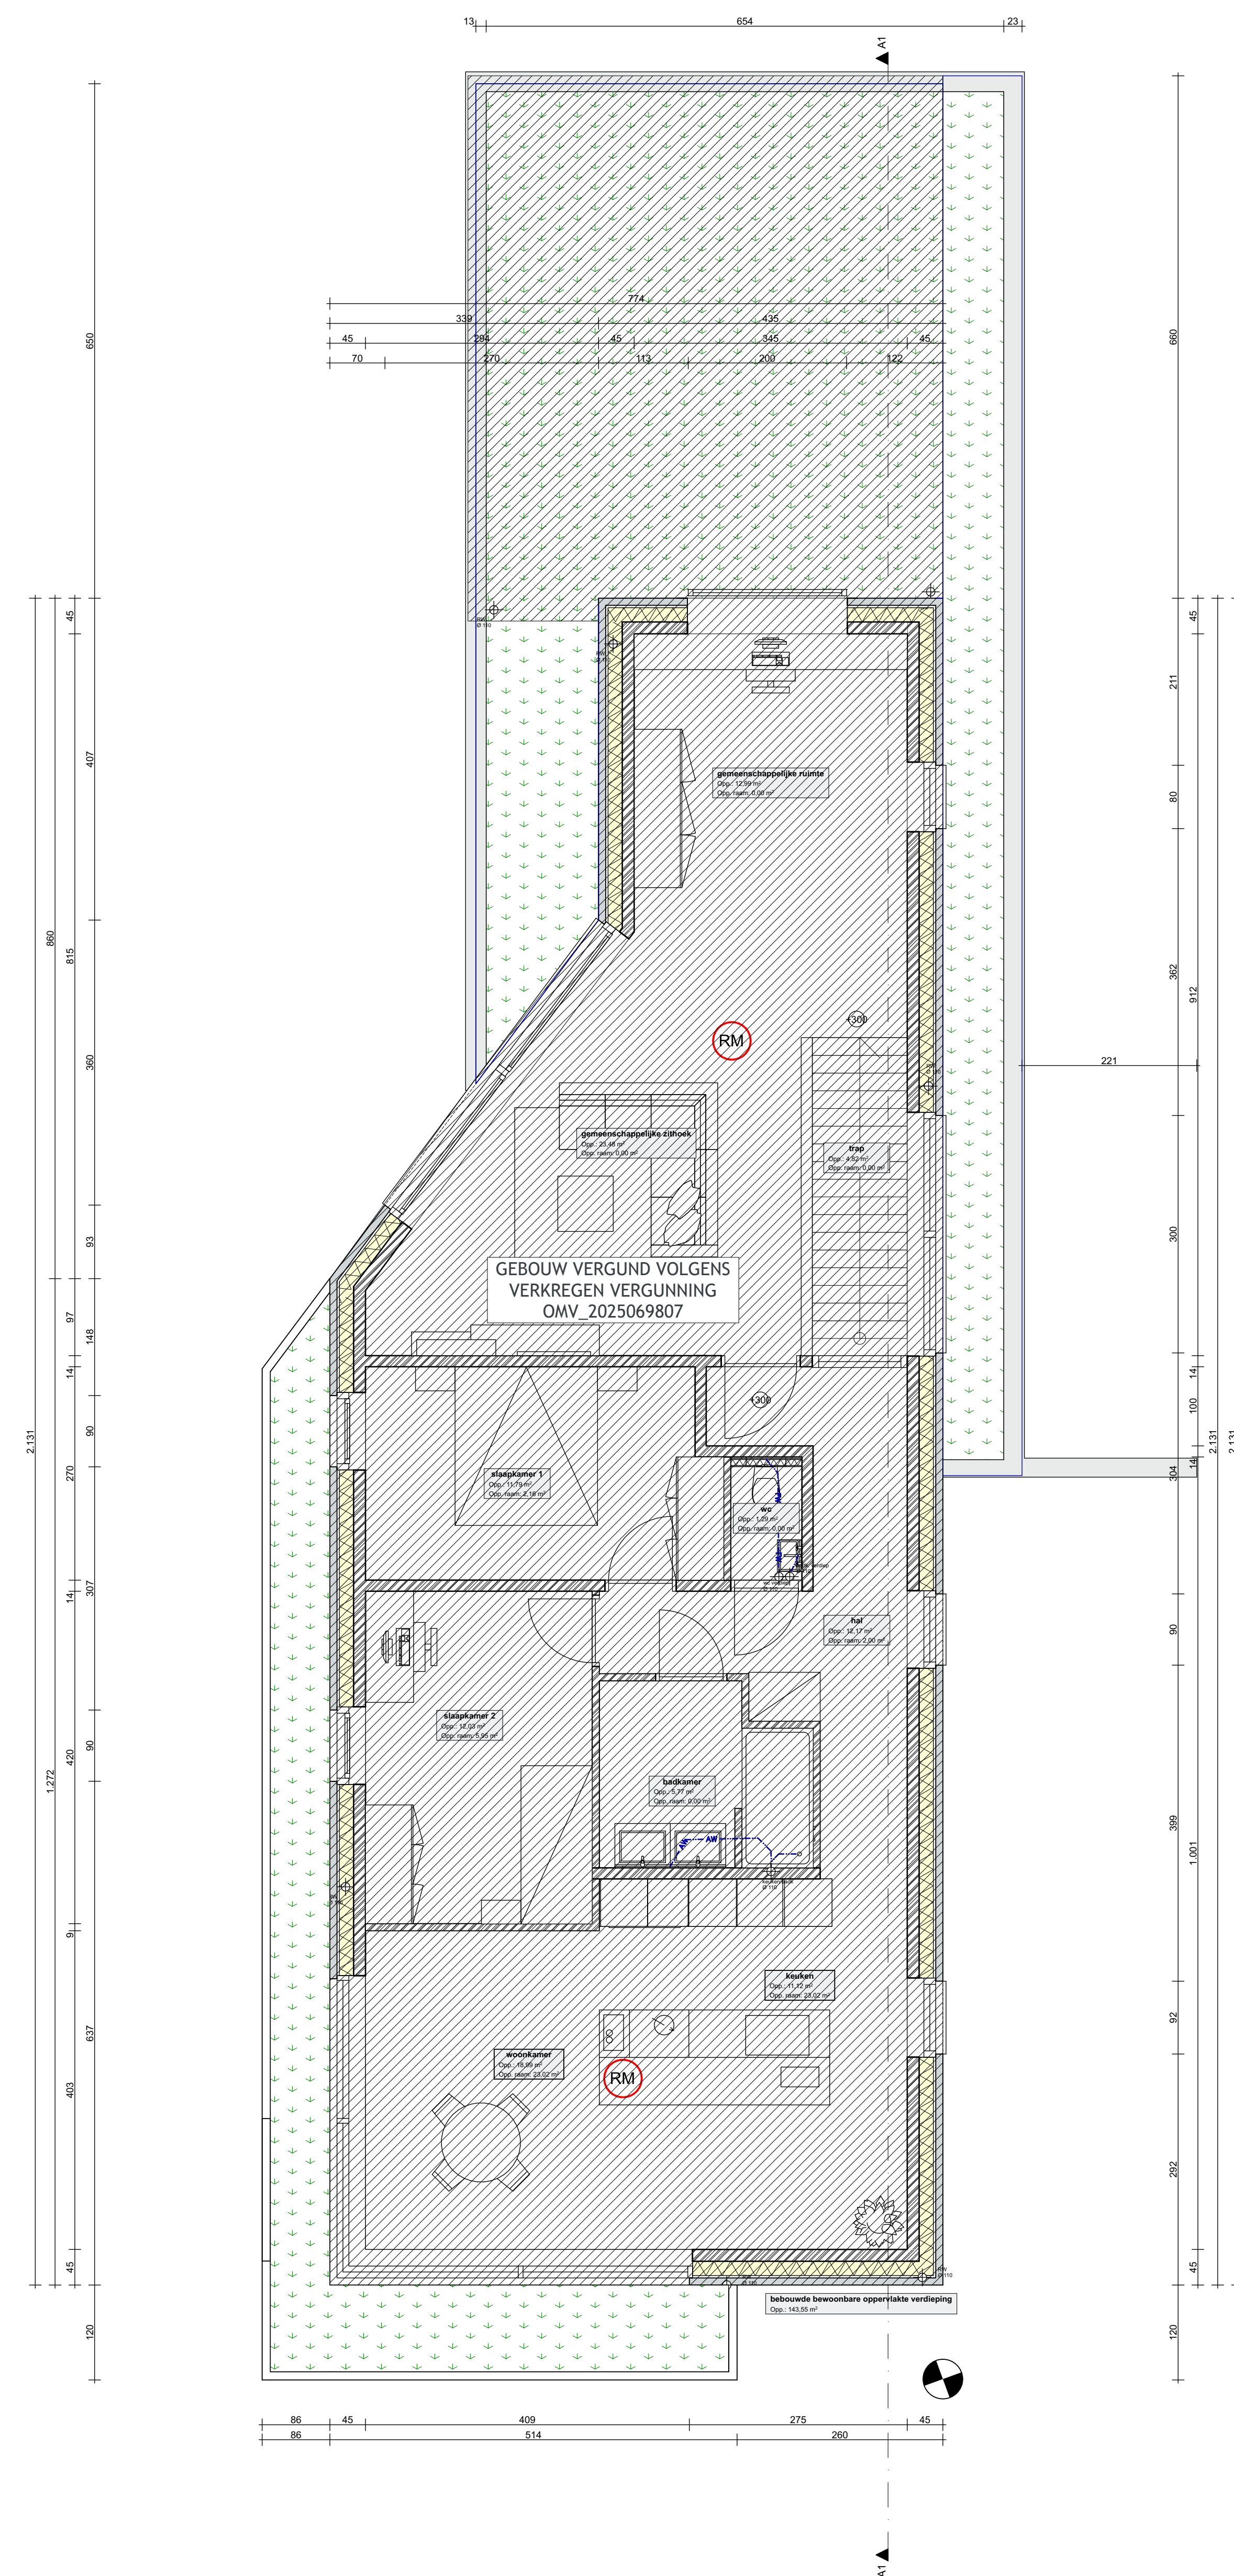

Schaal 1:50

0 1 2 3 4 5 m

A horizontal scale bar with a black line and vertical tick marks at 0, 1, 2, 3, 4, and 5 meters. The text 'Schaal 1:50' is positioned above the bar, and the numbers '0', '1', '2', '3', '4', and '5 m' are placed below the corresponding tick marks.

PROJECT : toevoegen van luifelconstructies aan een vergunde woning
LIGGING : Gundlichstraat 28
GEMEENTE : 9032 Wondelgem
PROVINCIE : Oost-Vlaanderen
KADASTER : Afd. 30 - Sec. B - Perc. 381/I/2

ARCHITECT : G4A architecten bv

arch. Gerrit Stevens
arch. Landiët Annelore

Burgervan 51
9020 Munkwilde
gem: 09/285 88 13
mail: info@g4a-architecten.be

HANDTEKENING ARCHITECT
arch. Gerrit Stevens

CLAS
architecten

G4A *Go for Architecture*
info@g4a.be
www.g4a.be

[illegible]

Schaal: 1:50	Datum: 14/06/2026
--------------	----------------------

P 1e verdieping nieuw	7/15
-----------------------	------