


**ZIE BIJZONDERE
VOORWAARDE(N)**

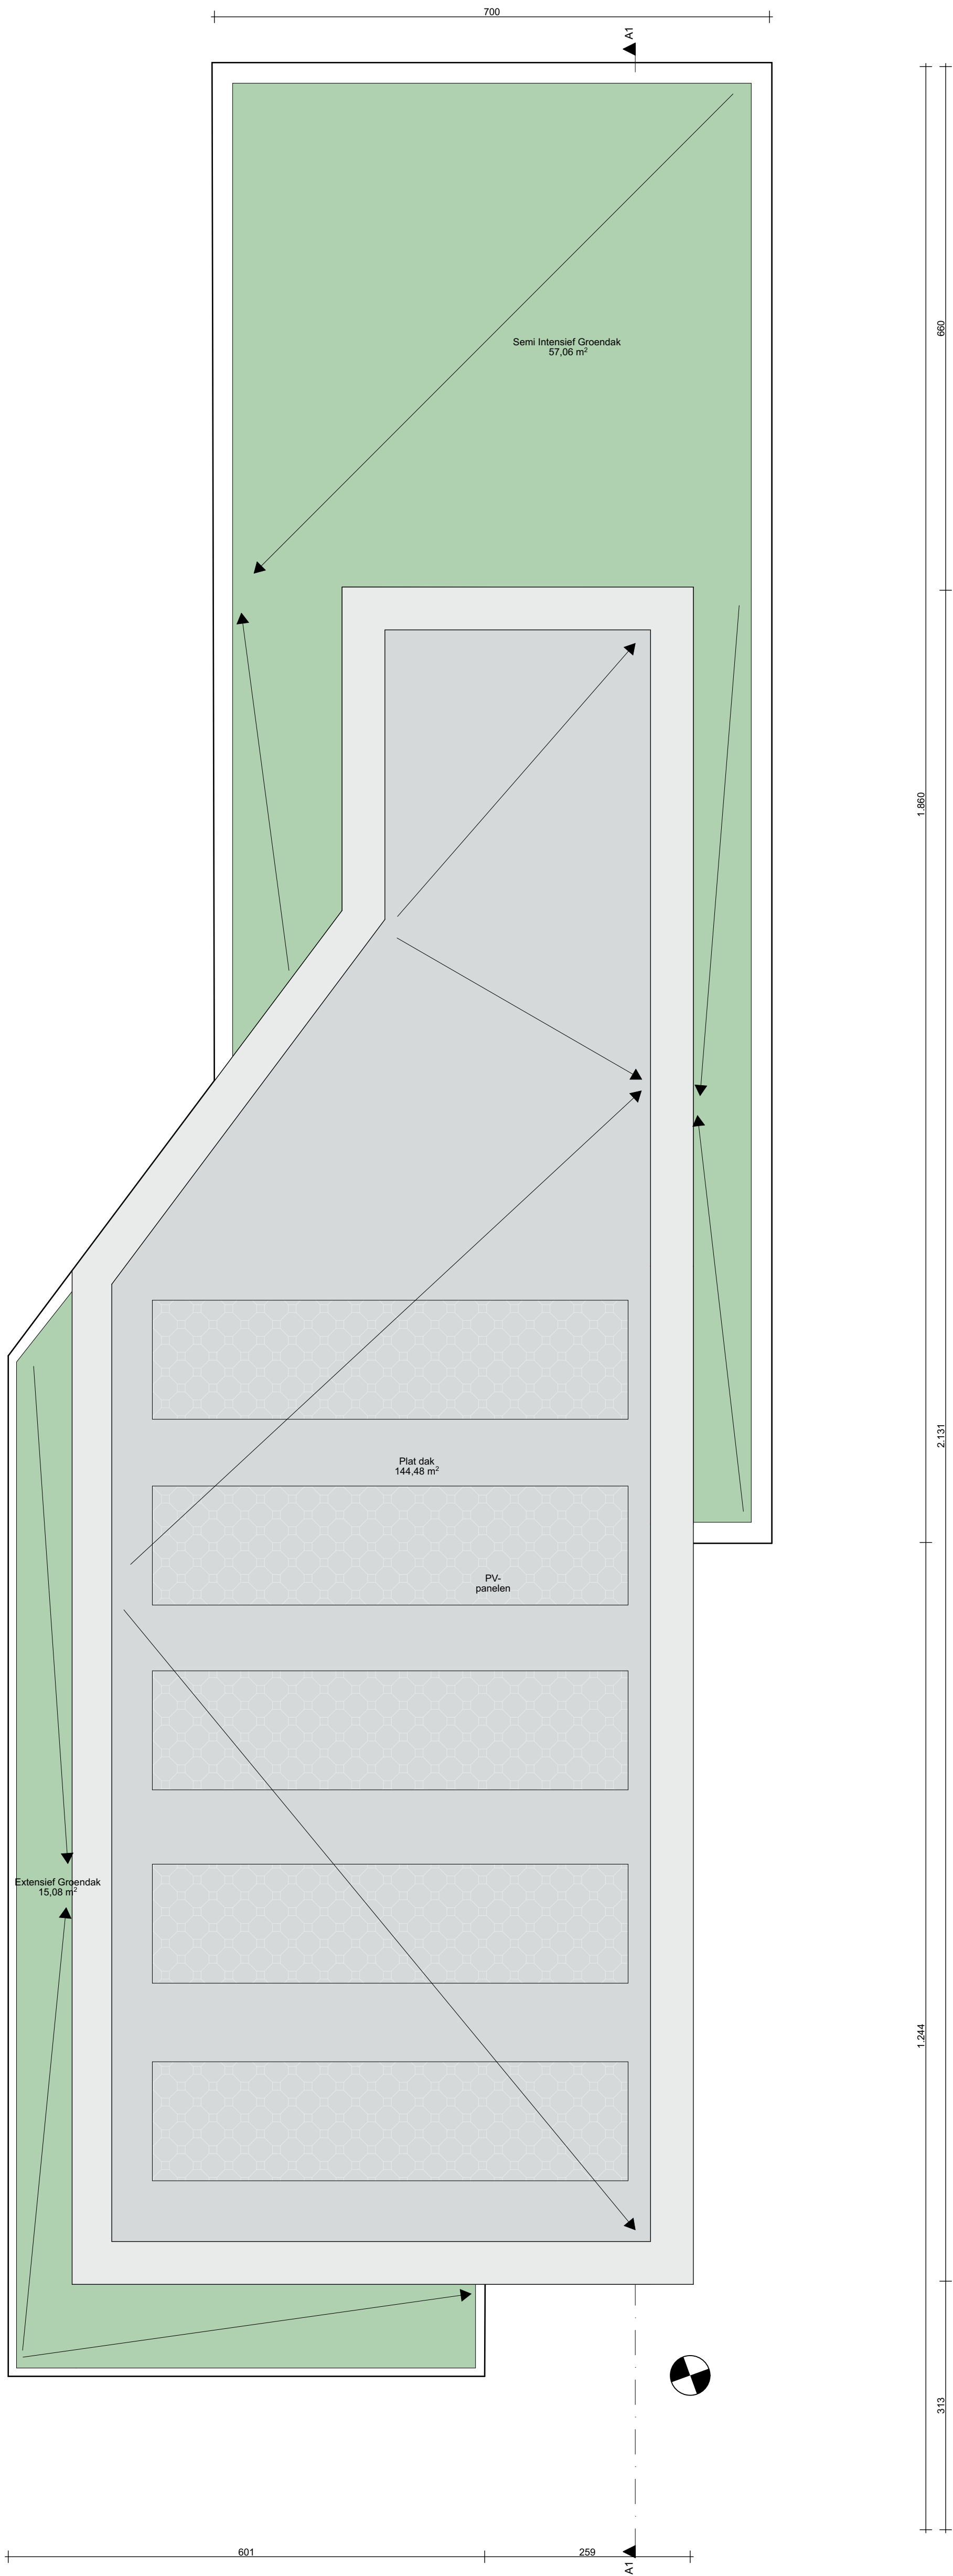

PROJECT : toevoegen van luifelconstructies aan een vergunde
woning
LIGGING : Gundlichstraat 28
GEMEENTE : 9032 Wondelgem
PROVINCIE : Oost-Vlaanderen
KADASTER : Afd. 30 - Sec. B - Perc. 381/N2

arch. Gerrit Stevens
arch. Lanckriet Annelore

Brugsevaart 51
9030 Mariakerke
gsm: 09/285 88 13
mail: info@o4a-architecten.

CLAS
architekten
G4A Go for Architecture
info@clas.eu
www.clas.eu

HANDTEKENING ARCHITECT
 arch. Gerrit Stevens

[illegible]

Schaal: 1:50

Datum:
14/06/2026

P dakplan nieuw

8/15

04