


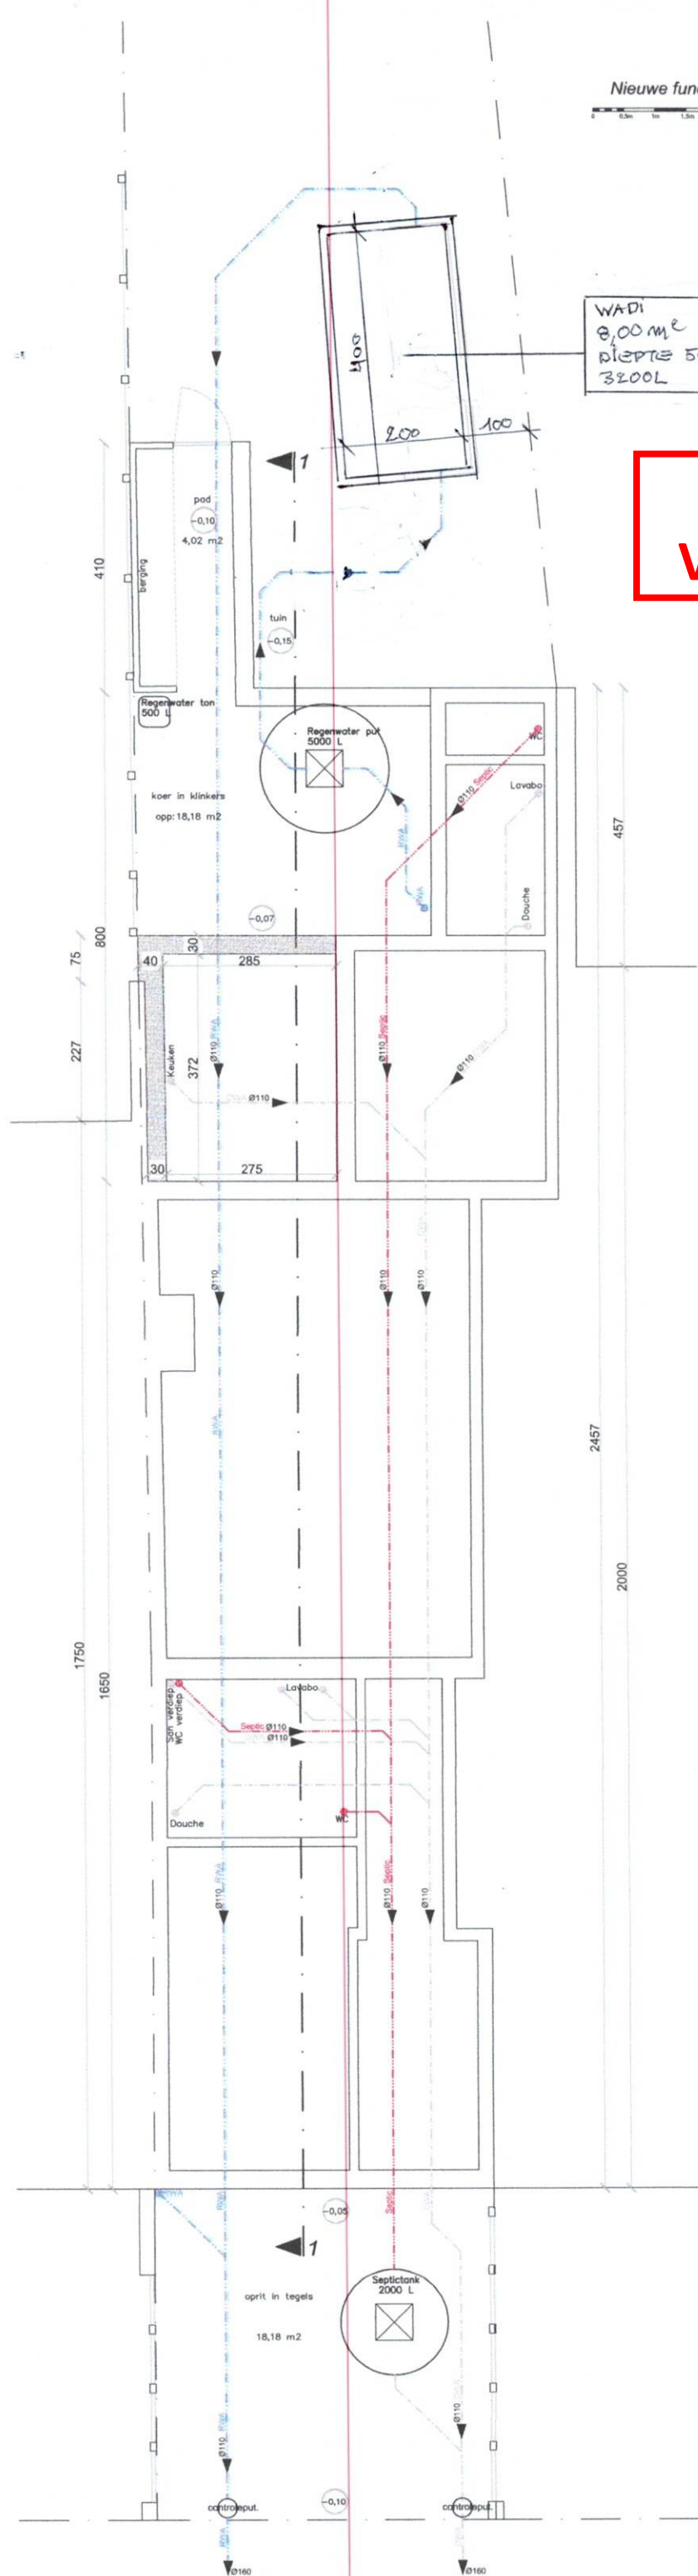

WADI
8,00 m²
diepte 50 cm
3200 L

**ZIE BIJZONDERE
VOORWAARDE(N)**