Maximale terreinbezetting en bebouwingsgraad is met deze vergunning bereikt: Bijkomende uitbreidingen van de woning, verhardingen, bijgebouwen of overkappingen zijn niet toegelaten. De resterende niet-bebouwde ruimte dient onbebouwd te blijven en als kwalitatieve open ruimte te worden ingericht en behouden.

ZIE BIJZONDERE VOORWAARDE(N)
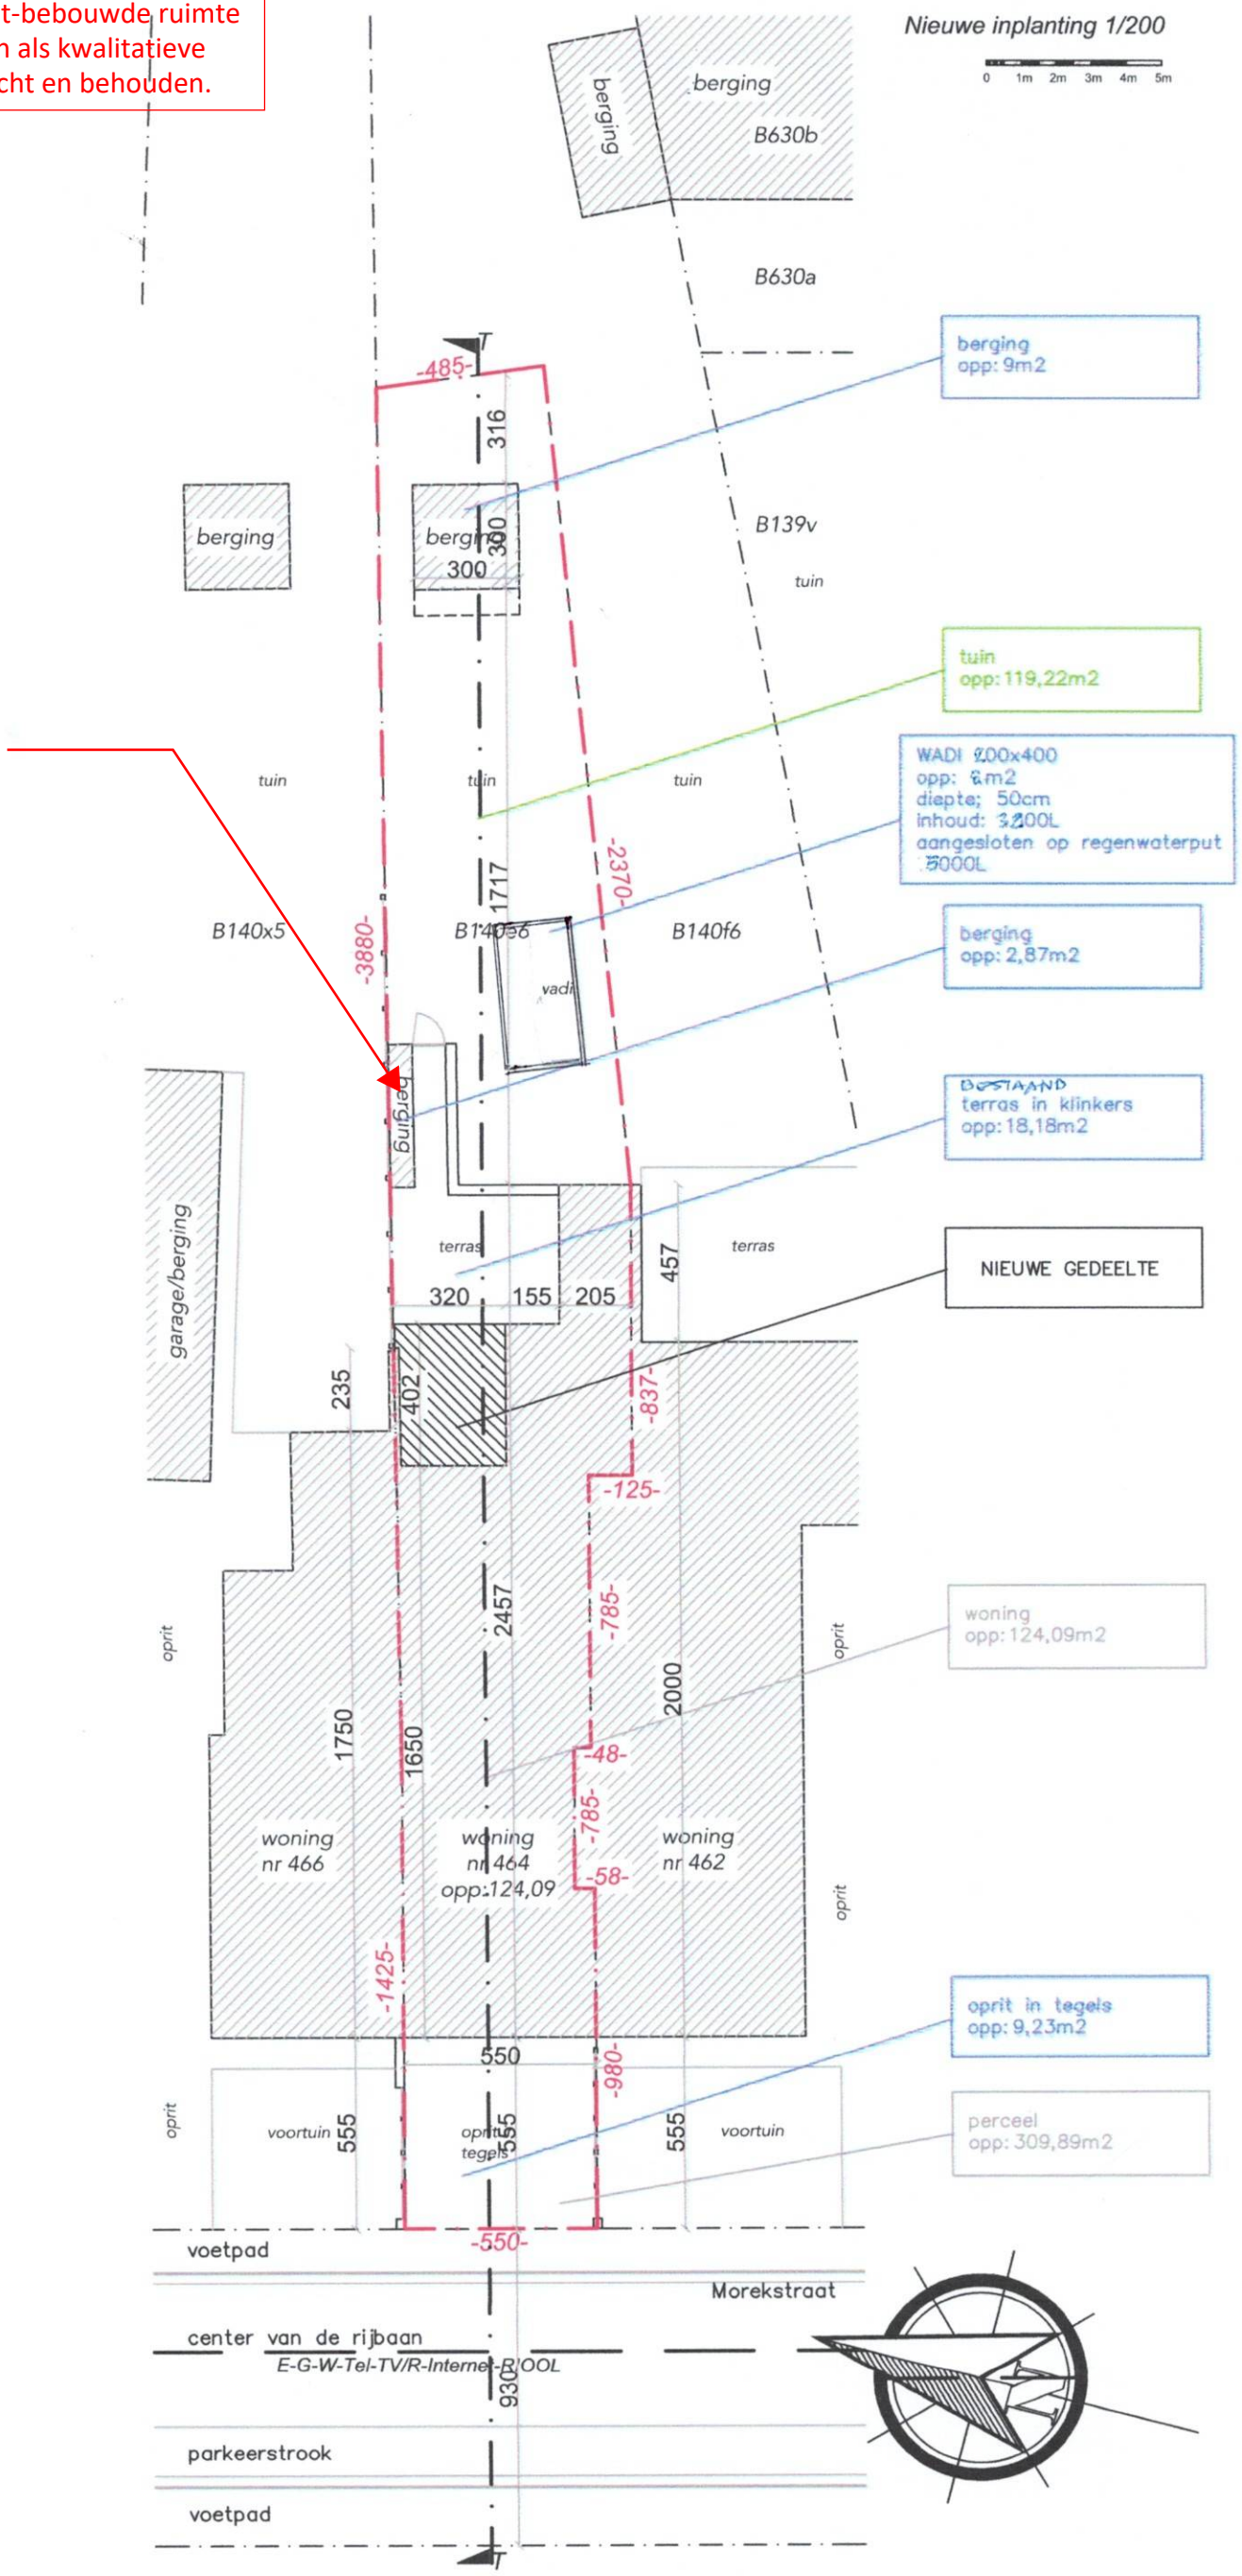
Voor deze berging is geen vergunning gekend. Deze berging maakt geen deel uit van voorliggende aanvraag. De vergunning houdt dan ook geen regularisatie van deze constructie in. De berging blijft bijgevolg onvergund.