
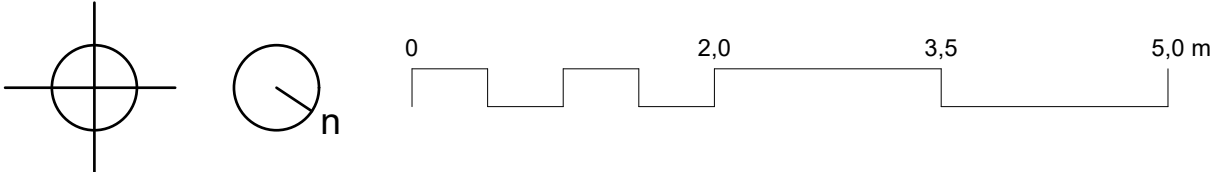


PLAN GELIJKVLOERS
nieuwe toestand - schaal 1:50

Niets van deze tekeningen mag zonder schriftelijke toestemming van het architectenbureau worden gekopieerd, verspreid of anderszins openbaar gemaakt. Alle maten zijn indicatief en dienen voorafgaandelijk gecontroleerd te worden.

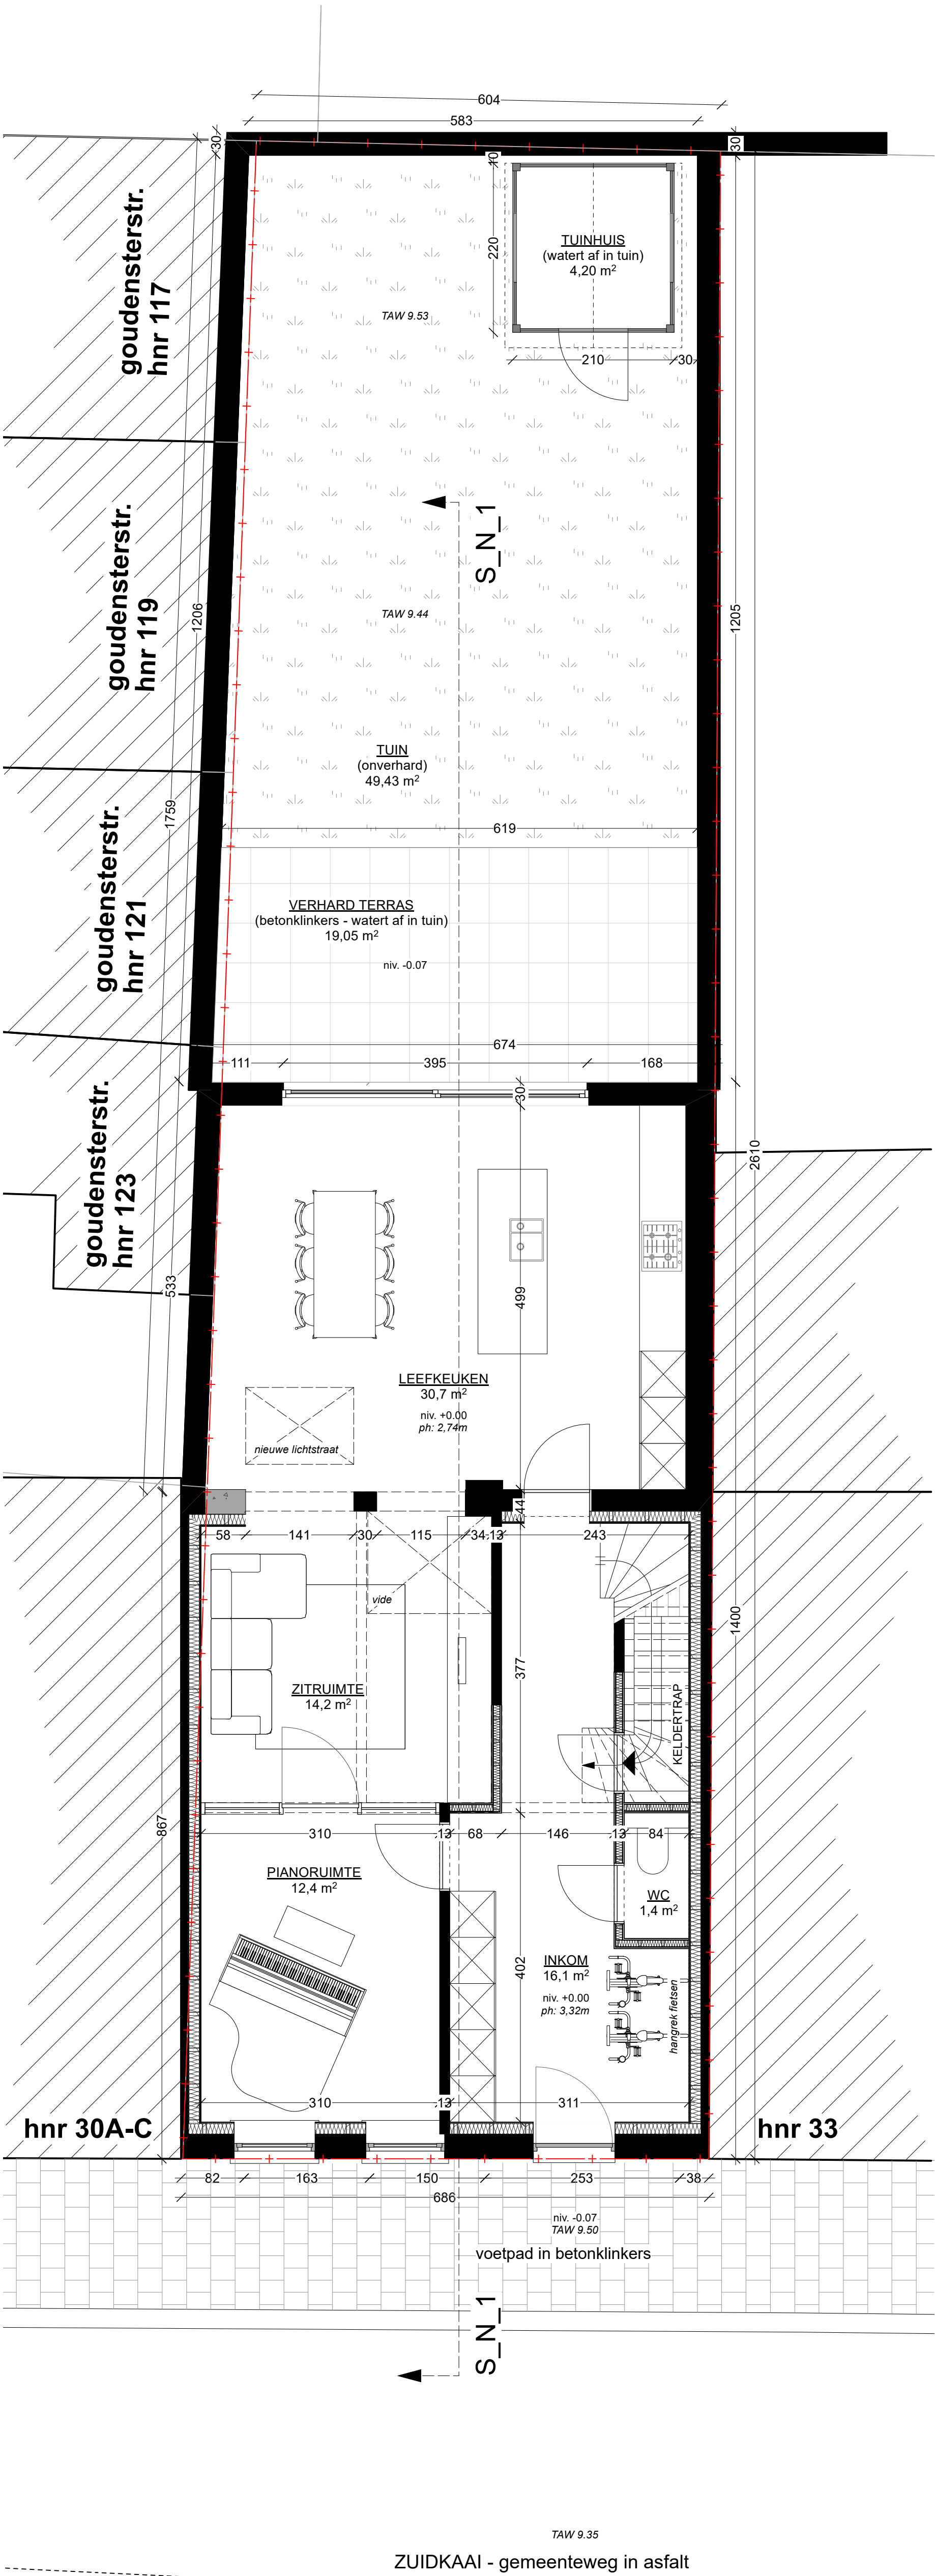

Opdrachtgever Jana Pieters Paco Collumbien	BA_WONING_P_N_0	Project VERBOUWING	ARCHITECT Maarten Verbrugghe Gielis Verbrugghe b.v. Architecten Verbrugghe www.maakarchitecten.be info@maakarchitecten.be Nieuwewandeling 80 9000 Gent	maak architecten
Kadastraal perceel GENT AFD 6 SECTIE F n° 88	Jana & Paco Zuidkaai 31 - 9000 Gent	Fase OMGEVINGSVERGUNNING		
		Bladnr. BA_WONING_P_N_0	32/37	