


ZIE BIJZONDERE
VOORWAARDE(N)

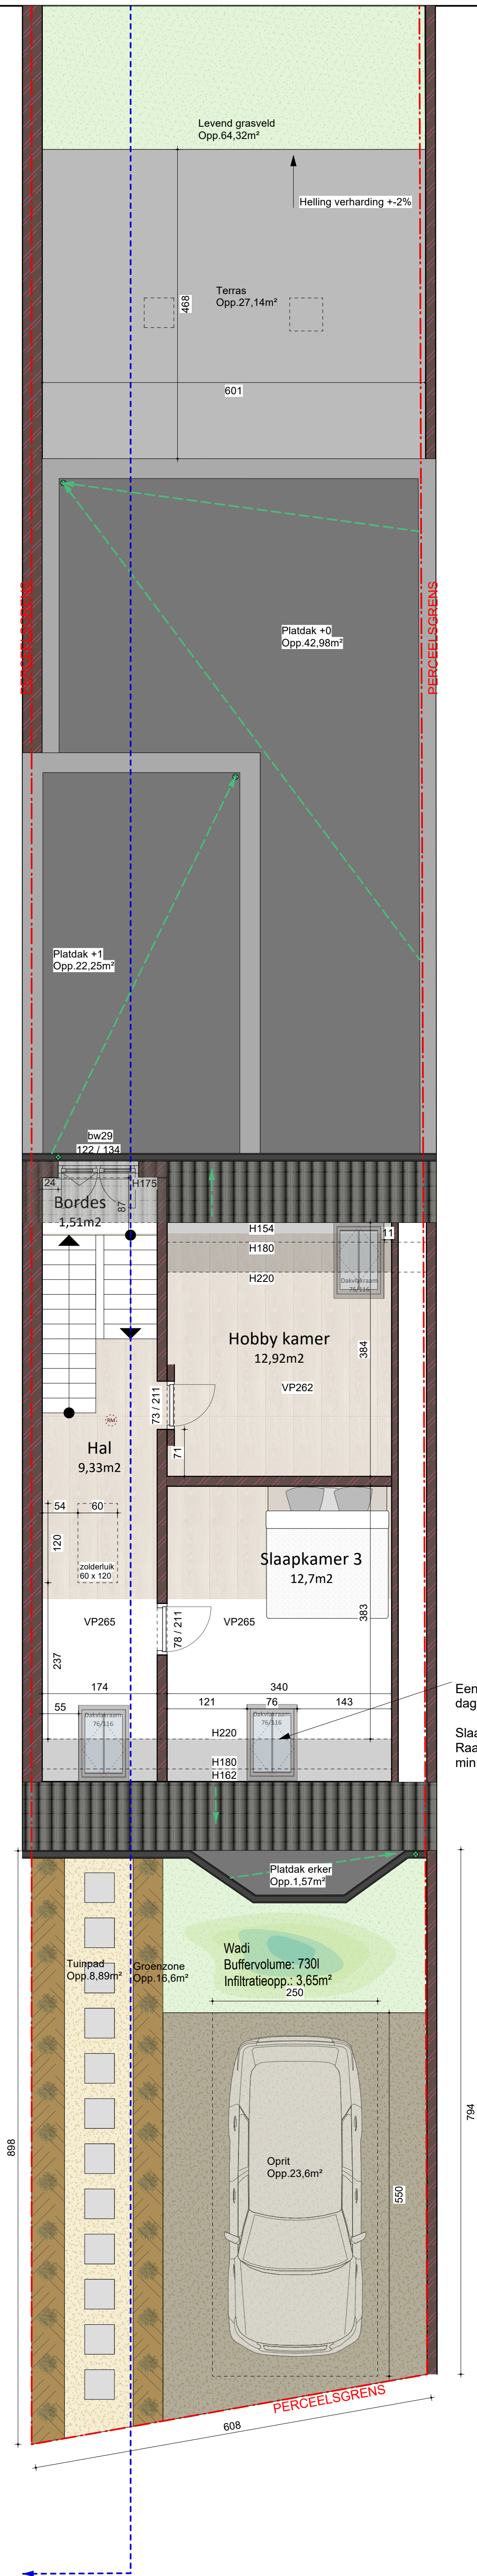

Eengezinswoning totale oppervlakte van het
daglicht minimum 1/12 van de netto:

Slaapk.: 12,7m² / 12 = min. 1m² daglicht
Raam Slaapk.: 0,8m x 1,2m = 1m² daglicht
min. 5,1m² => 8,4m² **OK**