


ZIE BIJZONDERE
VOORWAARDE(N)

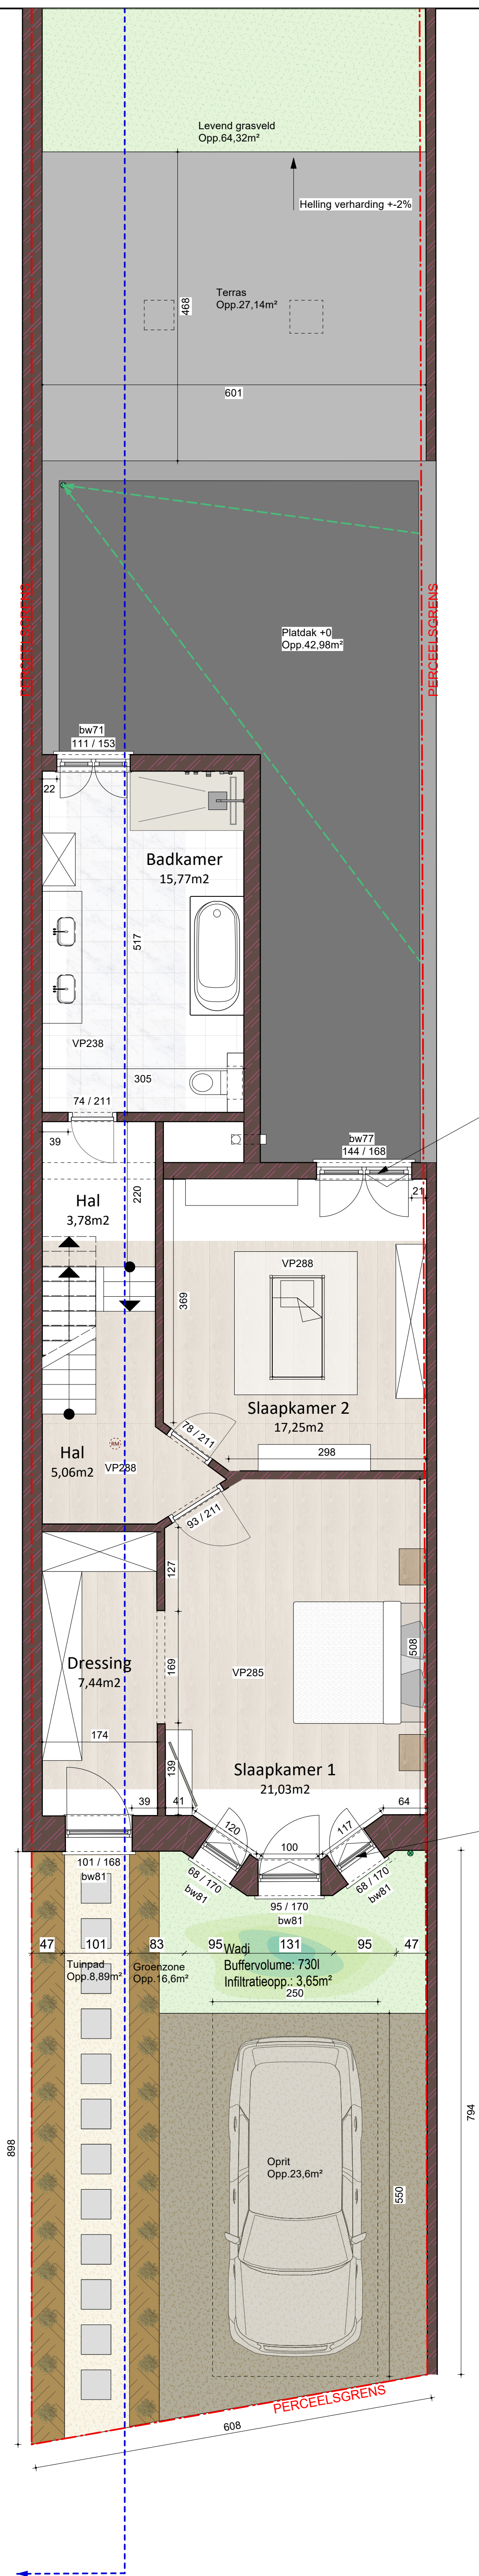

Eengezinswoning totale oppervlakte van het
daglicht minimum 1/12 van de netto:

Slaapk: 17,3m² / 12 = min. 1,4m² daglicht
Raam slaapk: 1,4m x 1,7m = 2,4m² daglicht
min. 1,4m² => 2,4m² **OK**

Eengezinswoning totale oppervlakte van het
daglicht minimum 1/12 van de netto:

Slaapk.: 21m² / 12 = min. 1,8m² daglicht
Ramen slaapk.: 2 x (0,7m x 1,7m) + (1m x 1,7m) = 4,1m² daglicht
min. 1,8m² => 4,1m² **OK**