


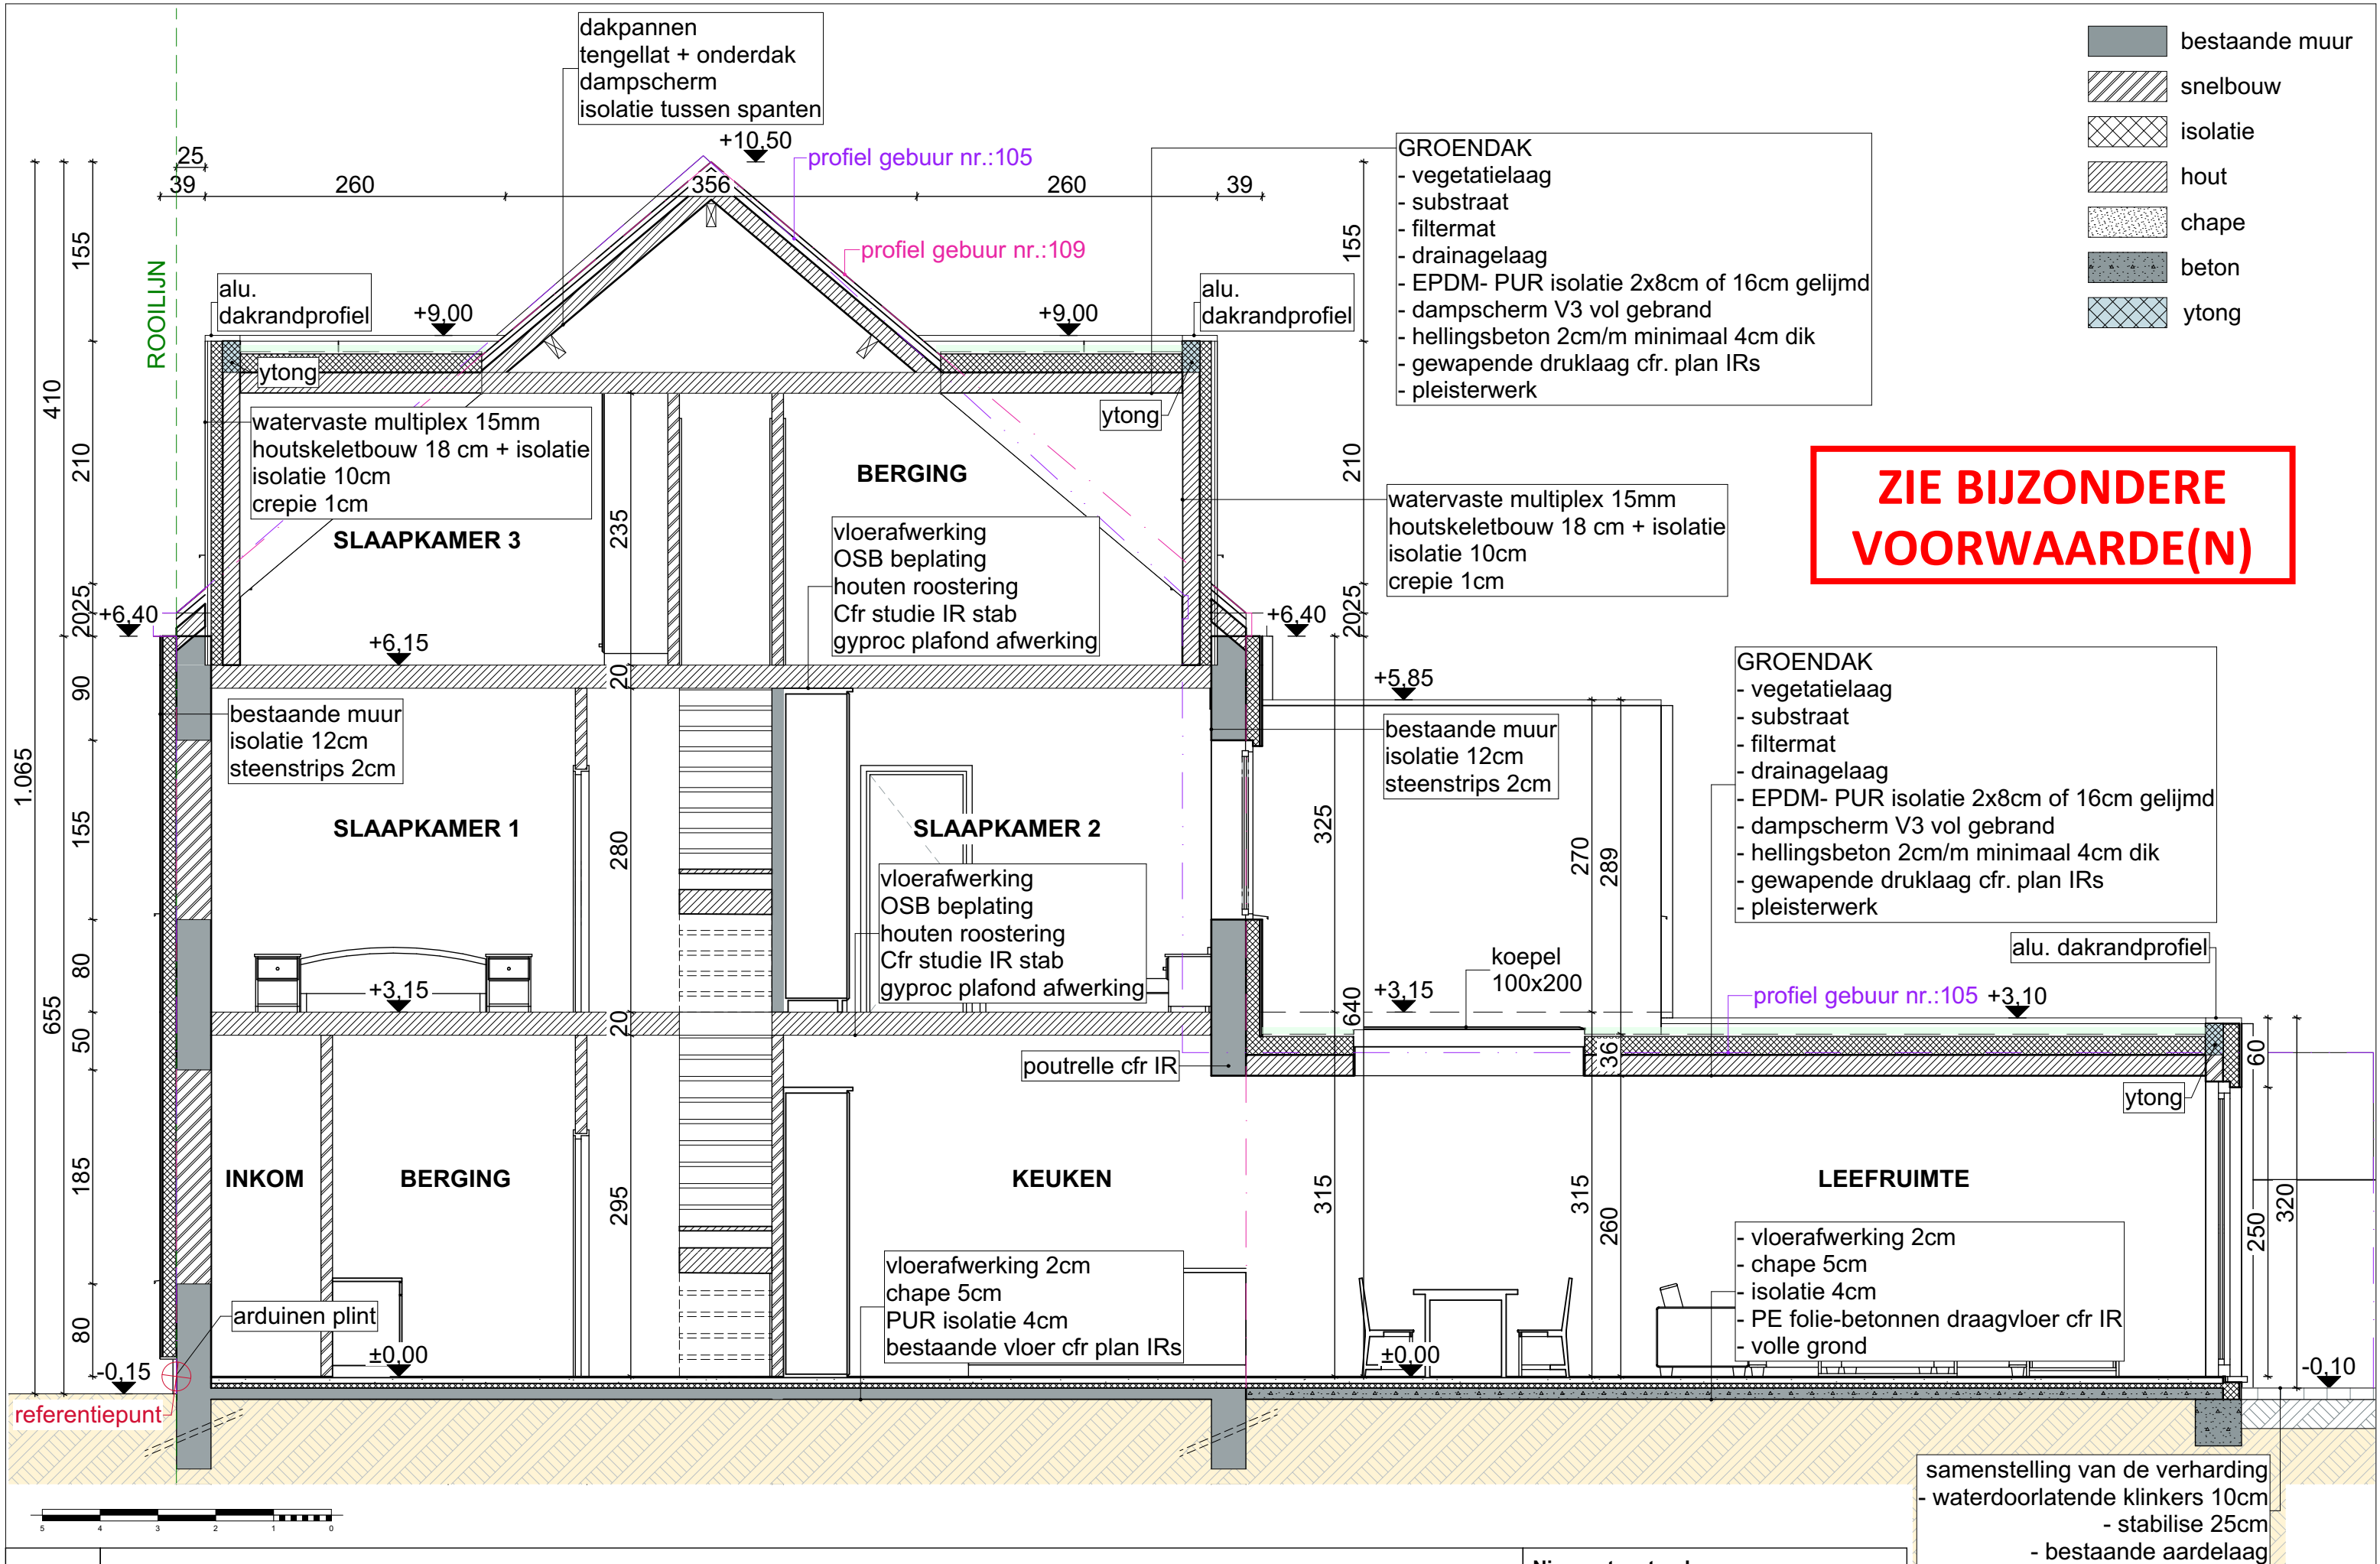

dossier 2026/P/555 11/08/2026	Renovatie eengezinswoning	Gelegen : MOLENSTRAAT 107 9032 GENT	Opdrachtgever : Ermal HASANMETAJ	Nieuwe toestand	
	architect Peter Roels - 0496 504997 - p.p.roels@pandora.be	Dries 15 - 9070 Heusden / Destelbergen	tekenbureau - Arc-line	Doorsnede AA	Schaal (A3) 1:50 BA_EHMG_S_N_01