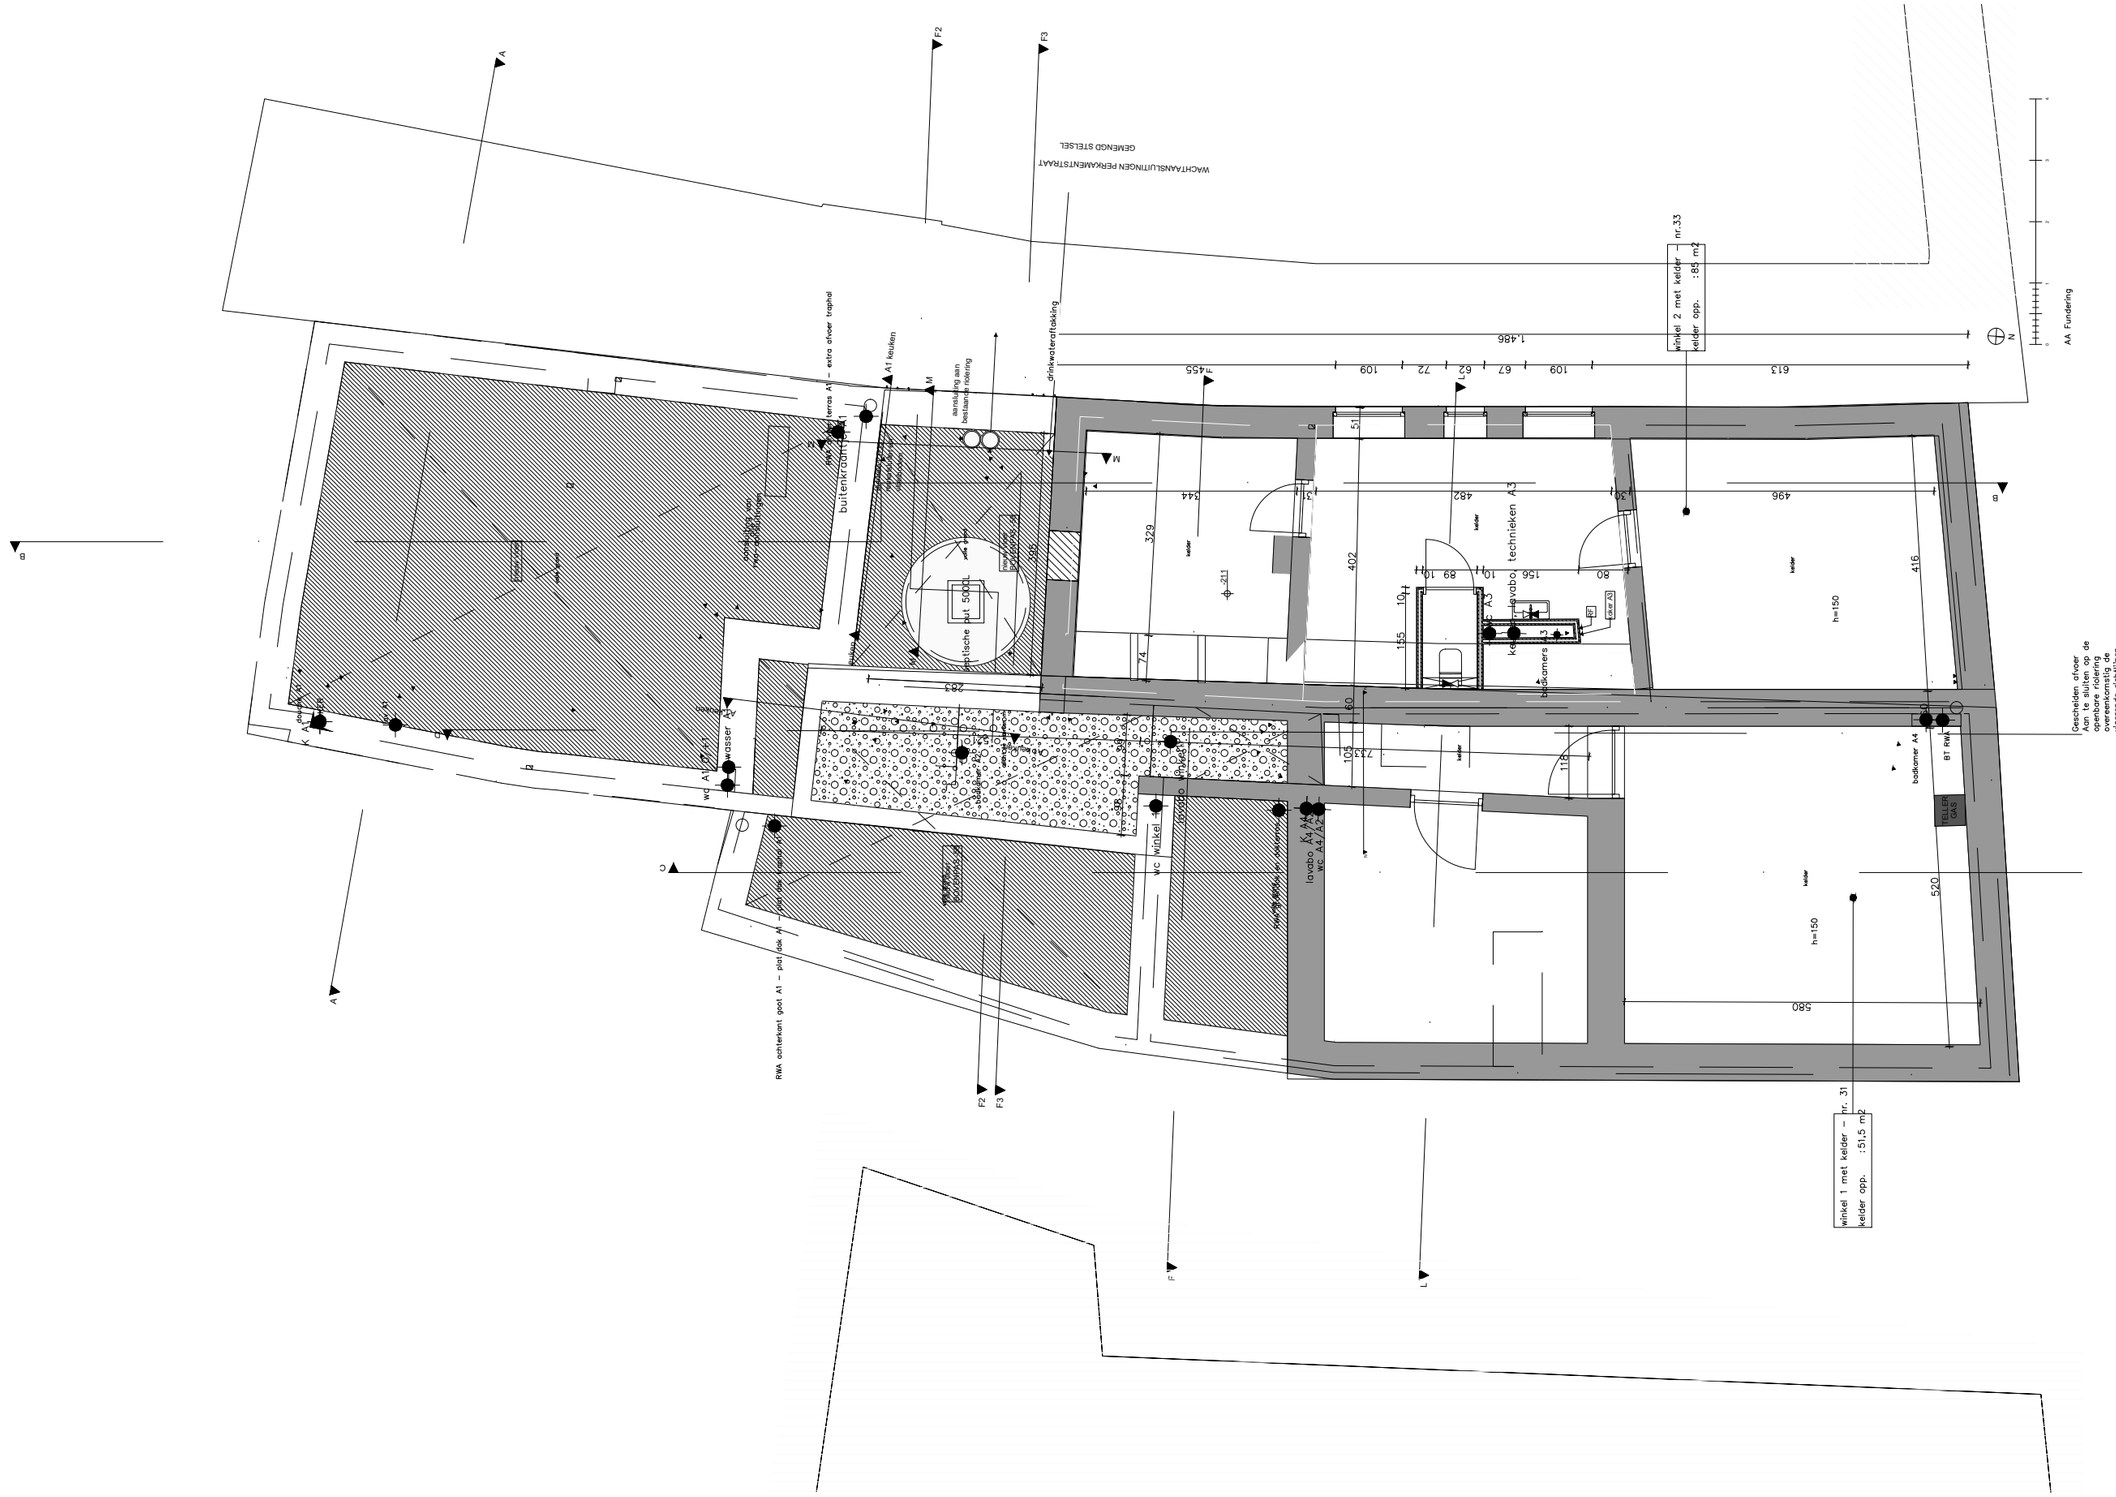
WACHTAANSLUITINGEN PERKAMENTSTRAAT
GEMENGD STELSEL
AA Fundering
1.486
1.455
winkel 2 met kelder — nr.33
kelder opp. : 85 m²
winkel 1 met kelder — nr. 31
kelder opp. : 51,5 m²
Geschieden afvoer
Aan te sluiten op de
openbare riolering
overeenkomstig de
vigerende richtlijnen
buitenkraan
bestaande riolering
drinkwaterafsluiting
