


SLOOP EN HERBOUW VAN EEN EENGEZINSWONING MET HOME OFFICE EN ZWEMBAD

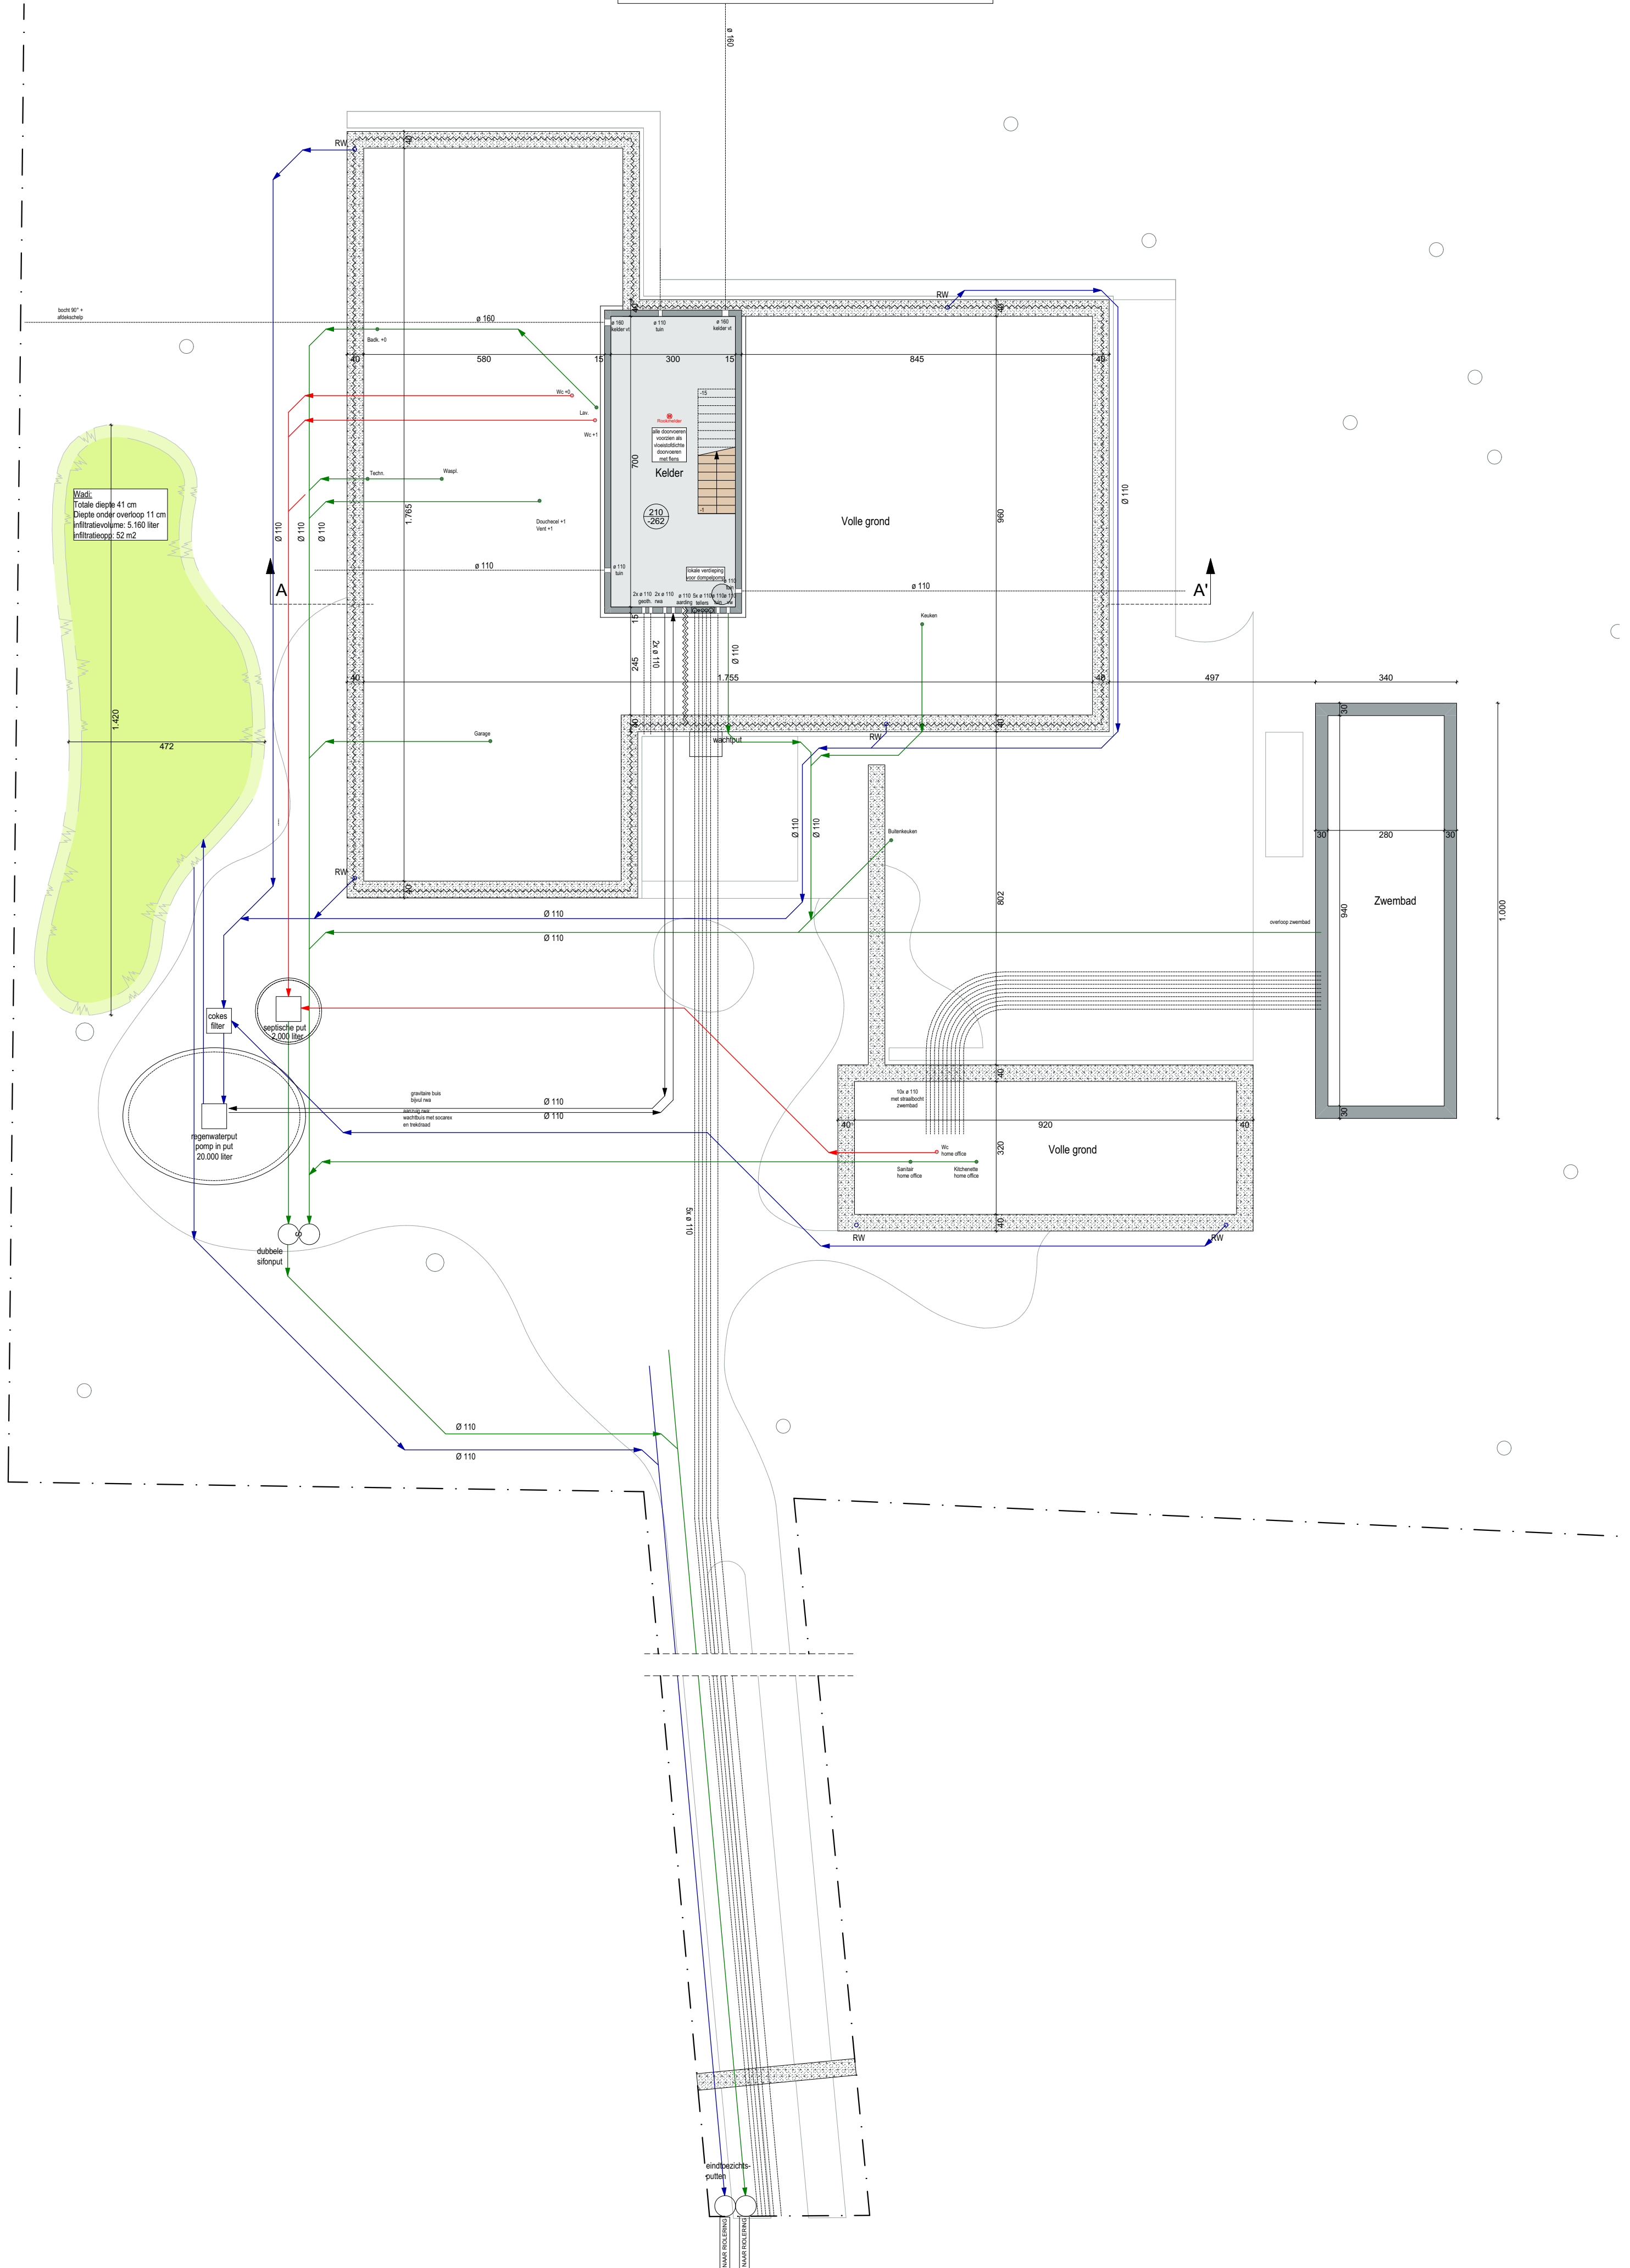

FUNDERING- RIOLERINGSPLAN

BOUWPLAATS:
Kleinkouterken 30, 9051 Gent
kad. Gent, Afd. 25 (Sint-Denijs-Westrem), Sie. D, nr. 283T2

BOUWHEER:
Dhr. en mevr. Vandekerckhove - Coppola
Oudenaardseweg 101A, 9790 Wortegem-Petegem



9/09/2026
1/100

ARCHITECT:
IR. ARCHITECT FILIP GALMART BV
Trapstraat 15 bus 101, 9620 Zottegem T 0484 22 73 16 info@galmart-architecten.be