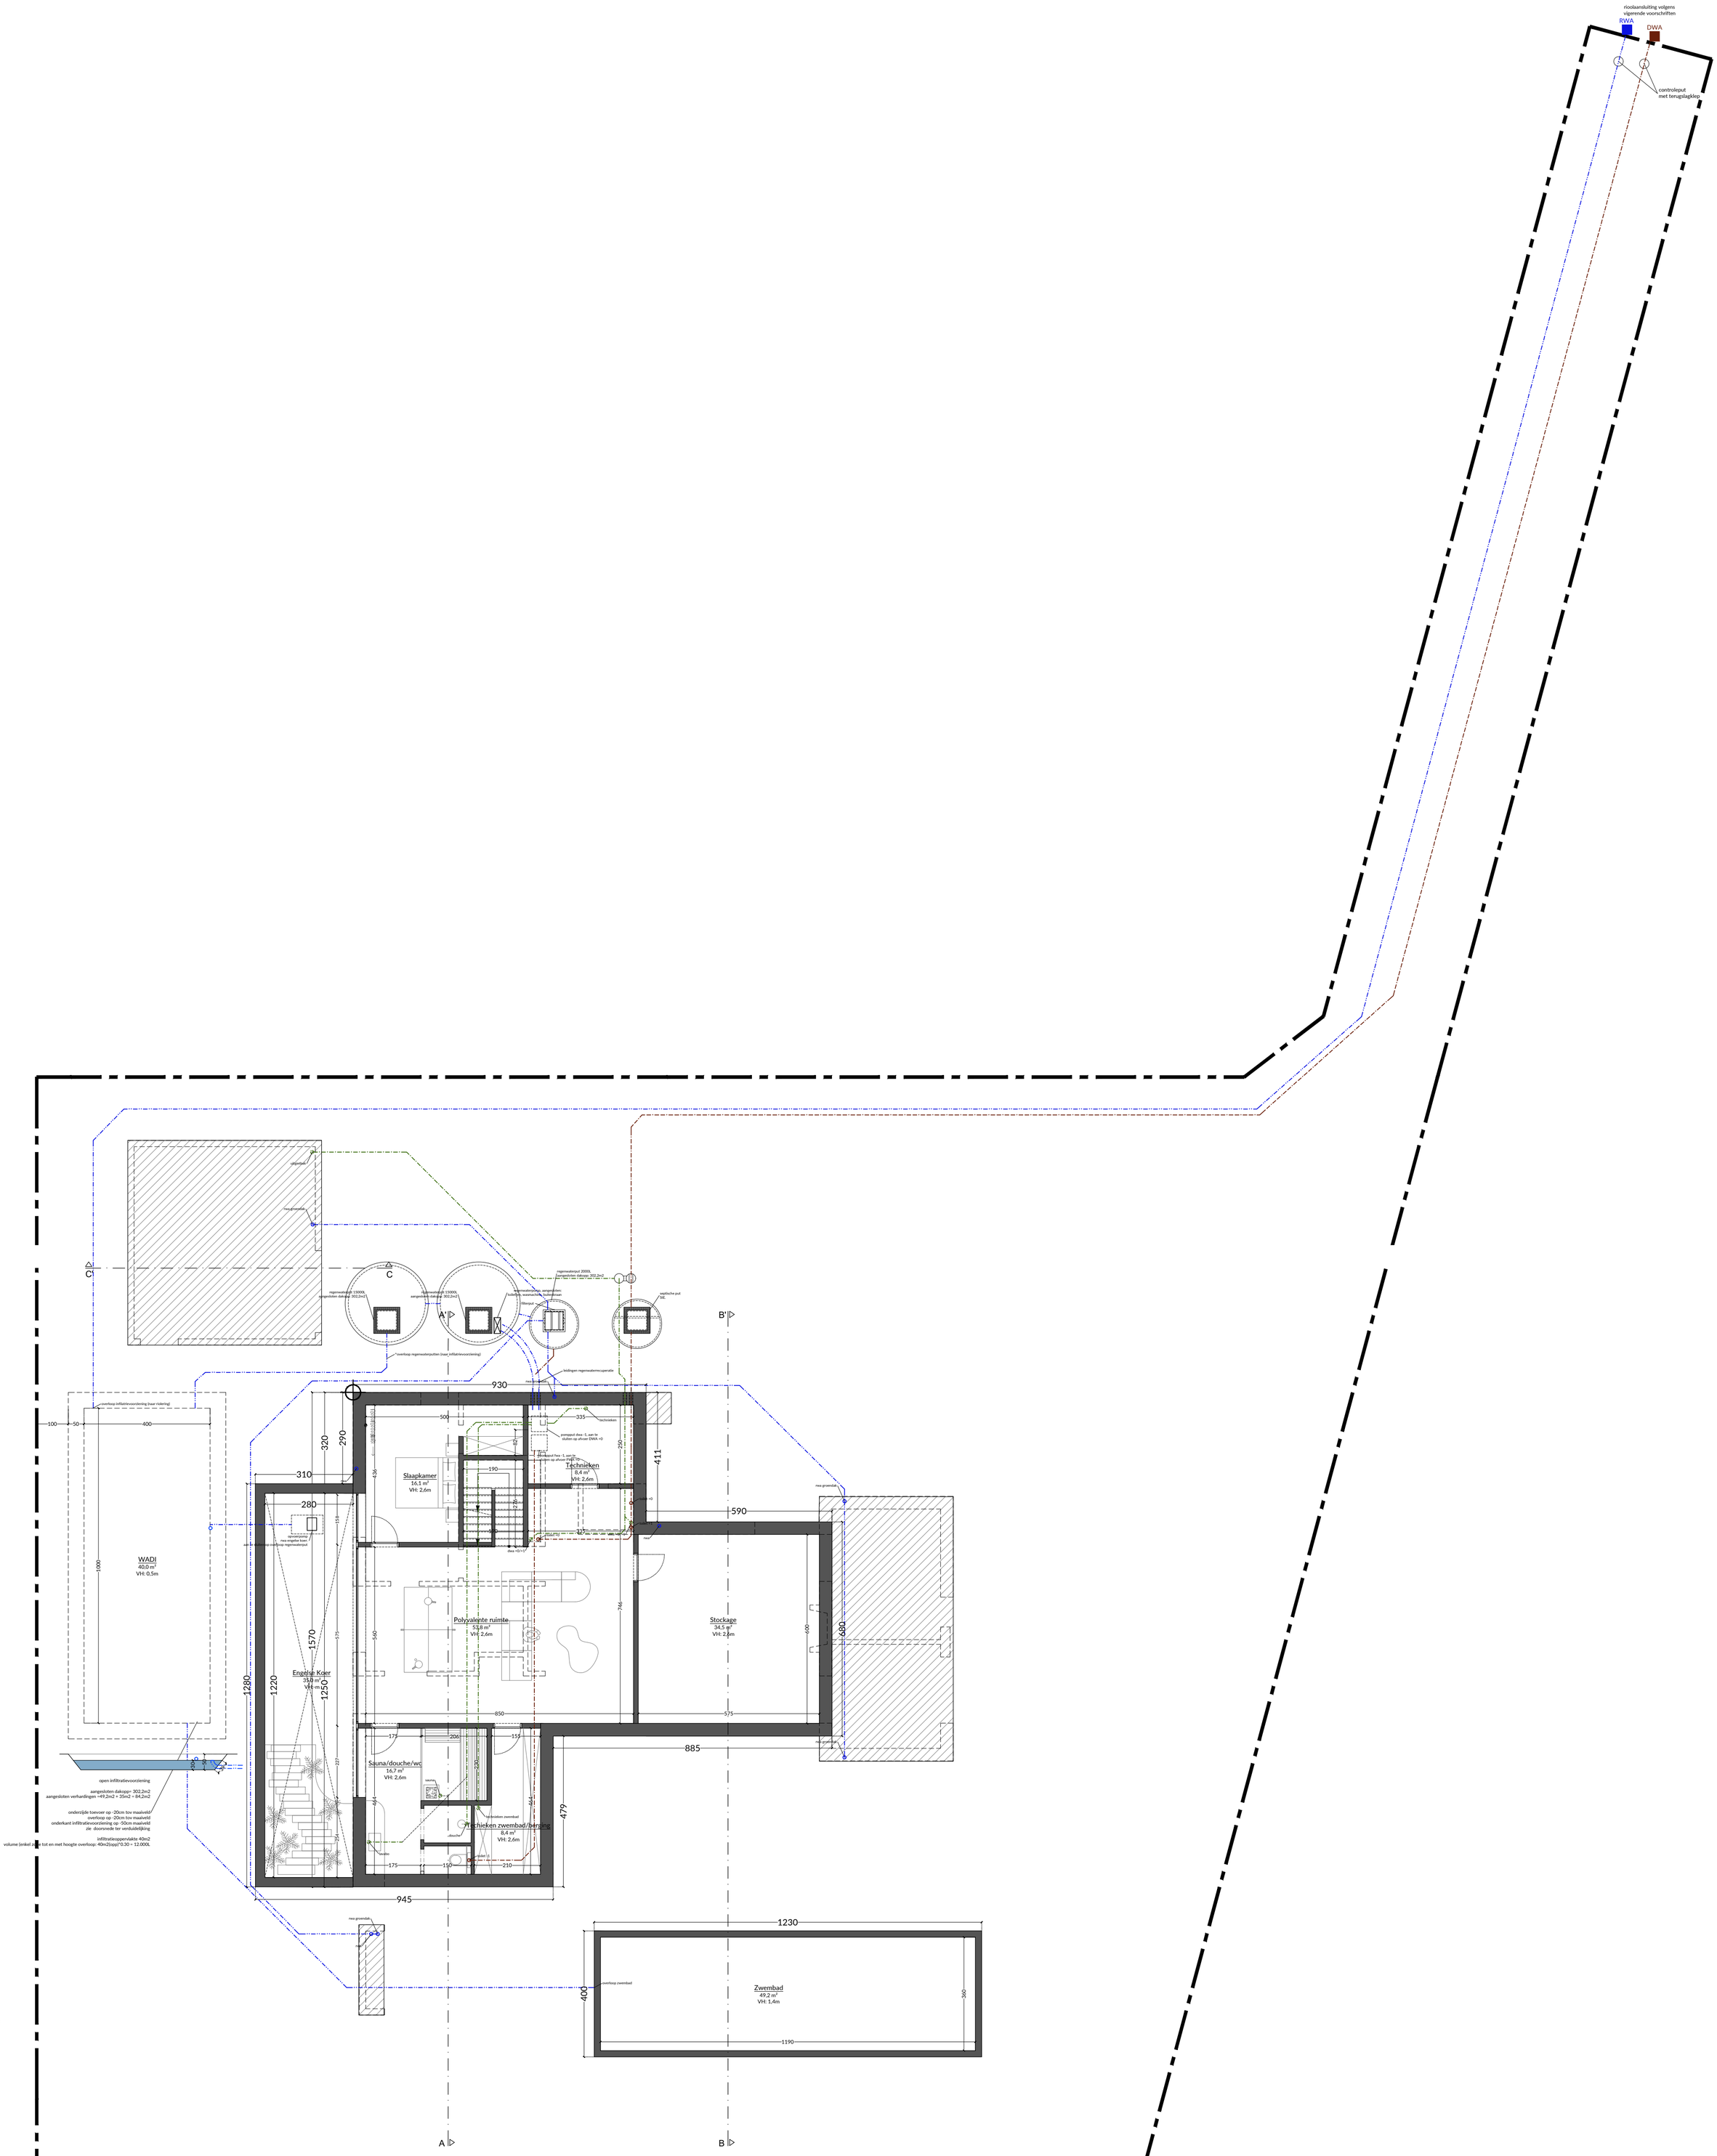

RIOLERING + KELDER

NIEUWE TOESTAND

dossier : 25017 RODONKSTRAAT
bouwplaats : Rodonkstraat 28 - Gent
bouwheer : Pieter Beekman & Venita D'Cruz

onderwerp : Bouwen van een vrijstaande eengezinswoningen
plantitel : bouwaanvraag

schaal : 1/100
papier : A1
datum : 10/06/2026

NEST architecten bv
a: Grote Baan 18 - 9920 Lievegem
t: 0490 90 23 85
e: stef@nestarchitecten.be