


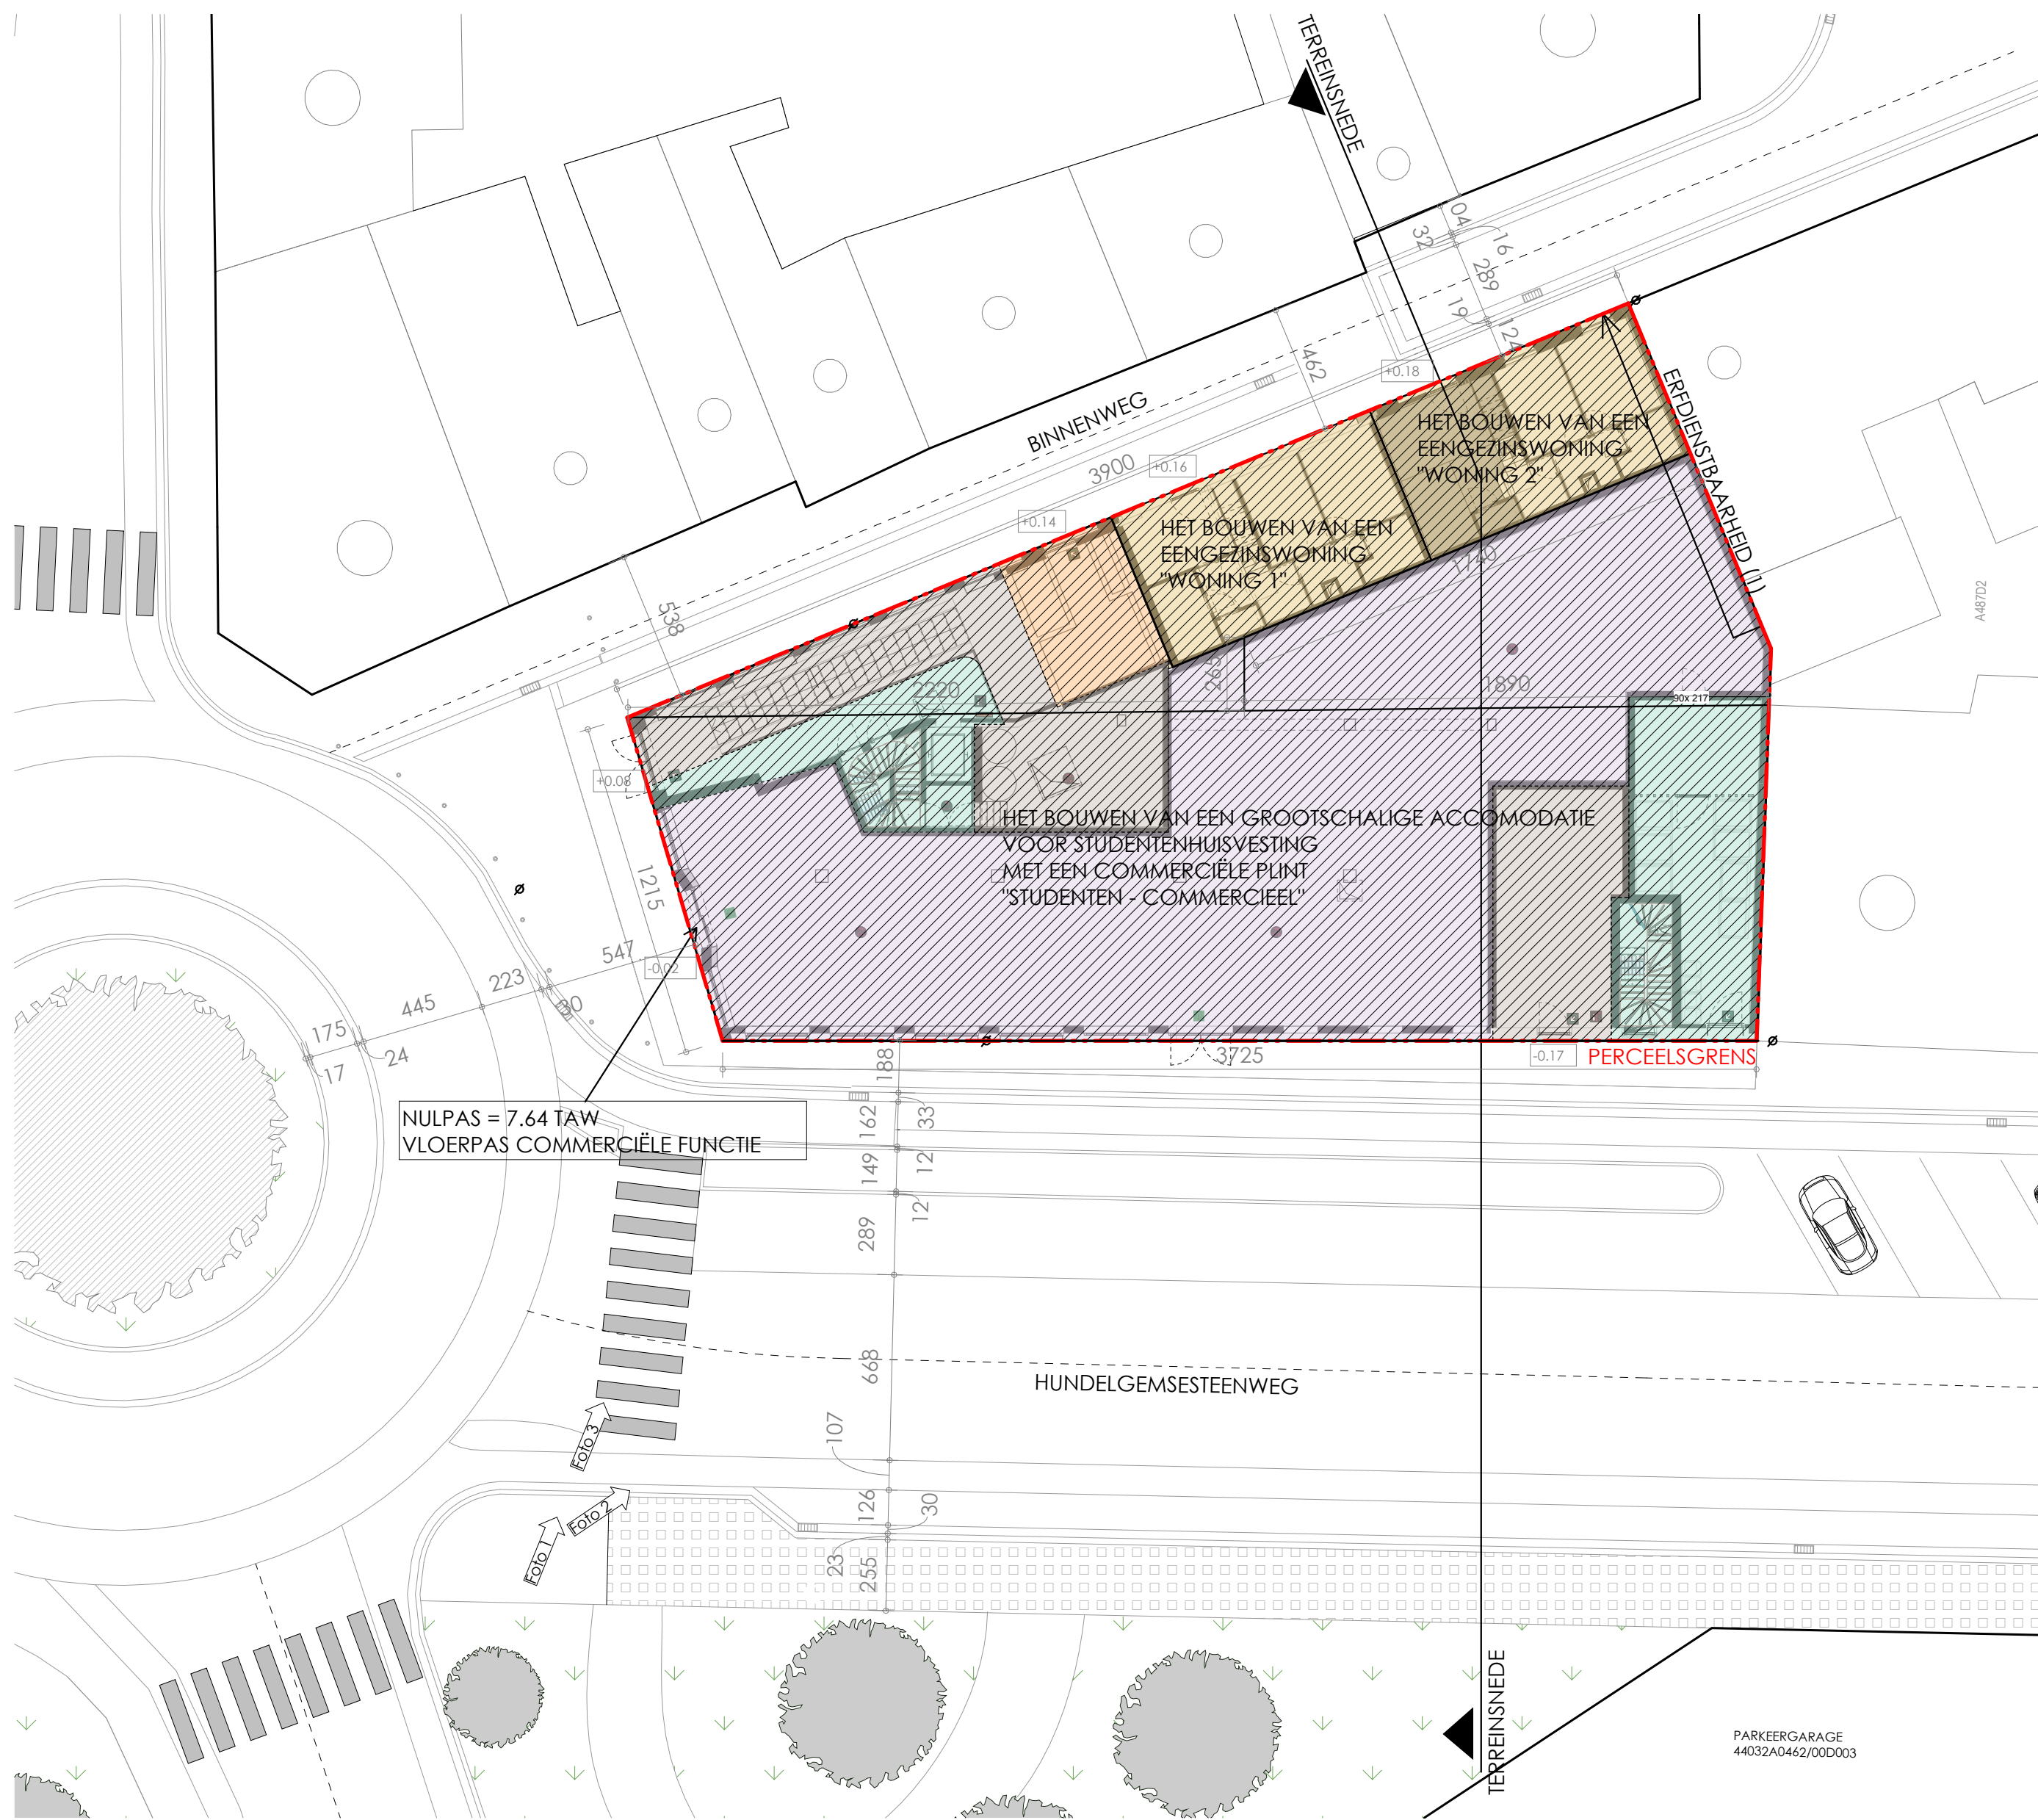

- GEMEENSCHAPPELIJKE FUNCTIES
- STUDENTENHUISVESTING
- DISTRIBUTIE CABINE
- COMMERCIËLE FUNCTIE
- WONINGEN
- OPENBARE VERLICHTING

(1) GEKENDE ERFDIENSTBAARHEDEN:
De bekabeling van naastliggende distributiecabine van Fluvius verloopt via de site naar het openbaar domein.
Deze erfdienstbaarheid wordt in stand gehouden bij de nieuwe ontwikkeling.

- GABARIT AANPALENDE
- PERCEELSGRENS
- AS VAN DE WEG