


Materialen

- 1. Gevel gecementeerd en geverfd
- 2. Plint in hardsteen
- 3. Bakgoot afgewerkt met houten planken
- 4. Buitenschrijnwerk in hout
- 5. Dakafwerking in rode dakpannen
- 6. Gevelelementen in beton



ZIE BIJZONDERE
VOORWAARDE(N)

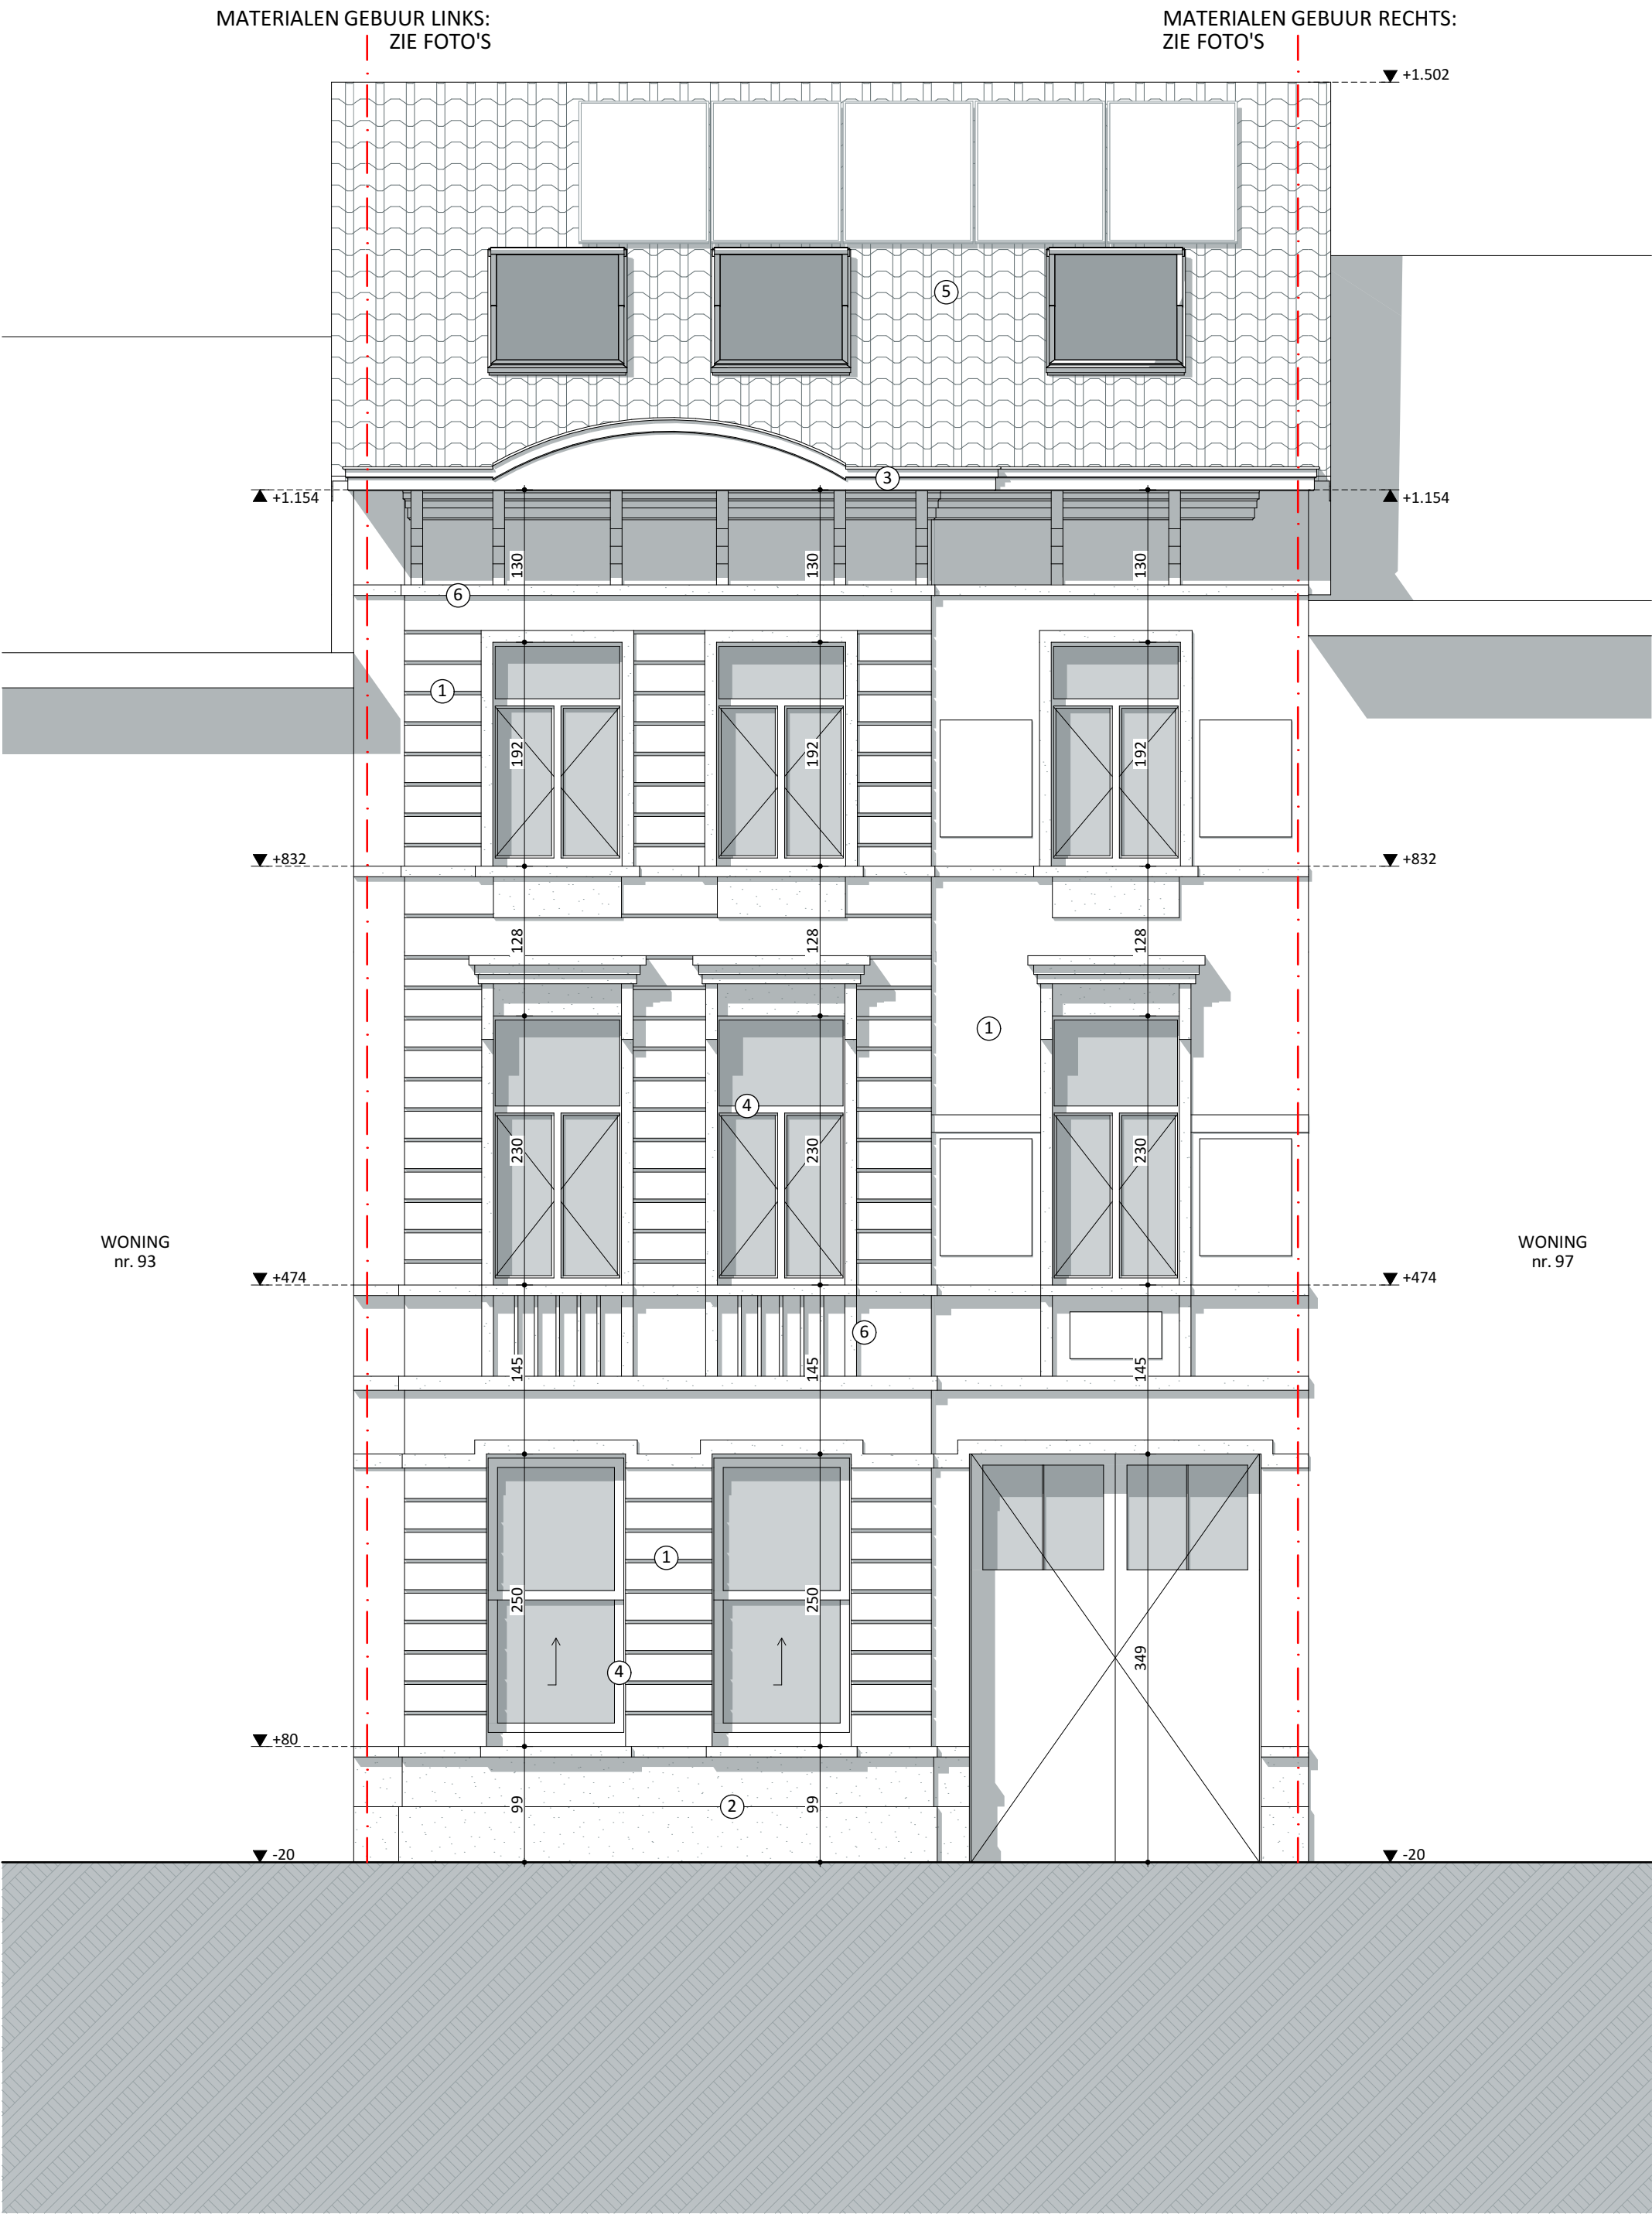

0 1 2 3 4 5 m

Voorgevel NT 1:50		VOLT
Projectnaam	Schildestraat 95	
Opdrachtgever	dhr en mevr Joffrey en Margot Loquet-Weyers Dendermondesteenweg 355 3070 Desselbergen	
Architect	VOLT architecten bv Burggravenlaan 264/101 9000 Gent T: 09 219 00 74	