


- Materialen**
- 1. Gevel in baksteen
 - 2. Houten kolom
 - 3. Gevelementen in beton
 - 4. Buitenschrijnwerk in staal
 - 5. Gevel in houten afwerking
 - 6. Regenwaterafvoer in zink

MATERIALEN GEBUUR RECHTS:
ZIE FOTO'S

MATERIALEN GEBUUR LINKS:
ZIE FOTO'S

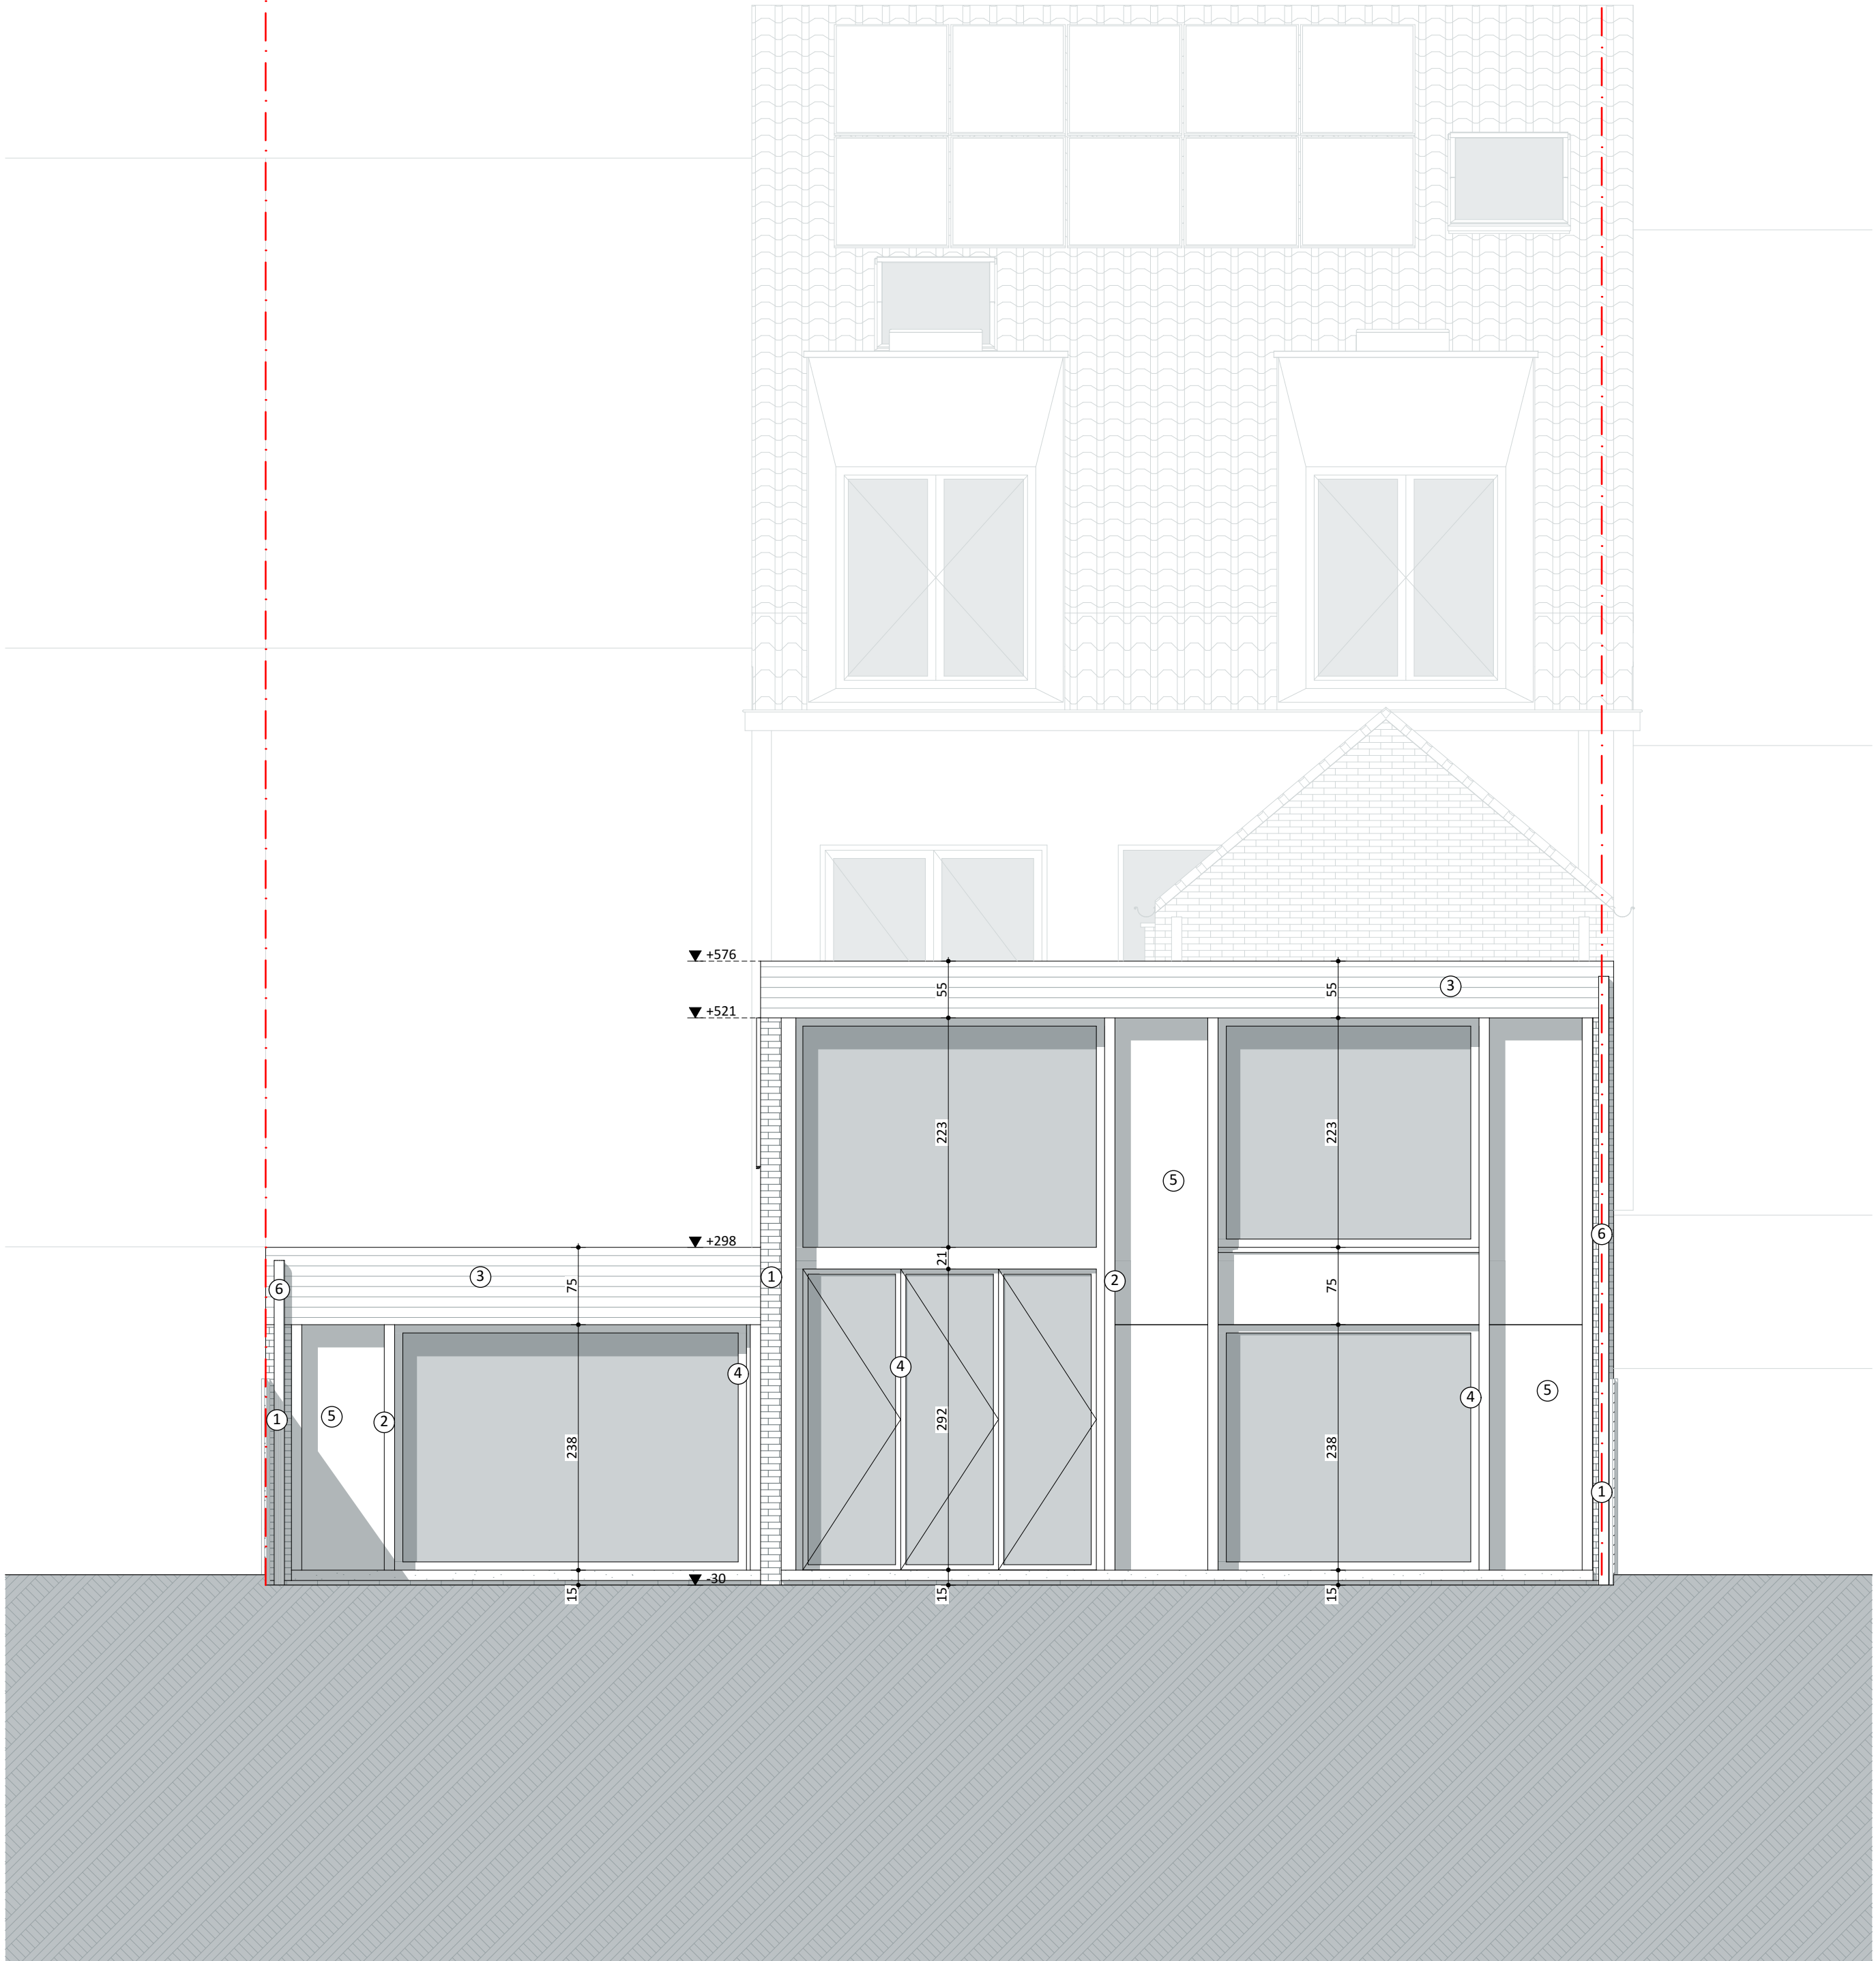

**ZIE BIJZONDERE
VOORWAARDE(N)**



0 1 2 3 4 5 m

Achtergevel 2 NT 1:50		VOLT
Projectnaam	Schilderstraat 95	
Opdrachtgever	dhr en mevr Joffrey en Margot Loquet-Weyers Dendermondesteenweg 355 3070 Desselbergen	
Architect	VOLT architecten bv Burggravenlaan 264/101 9000 Gent T: 09 219 00 74	