



Materialen

- 1. Gevel gecementeerd
- 2. Glazen borstwering
- 3. Buitenschrijnwerk in aluminium
- 4. Buitenschrijnwerk in hout
- 5. bakgoot hout en zink
- 6. Dakafwerking in rode dakpannen
- 7. Regenwaterafvoer in zink

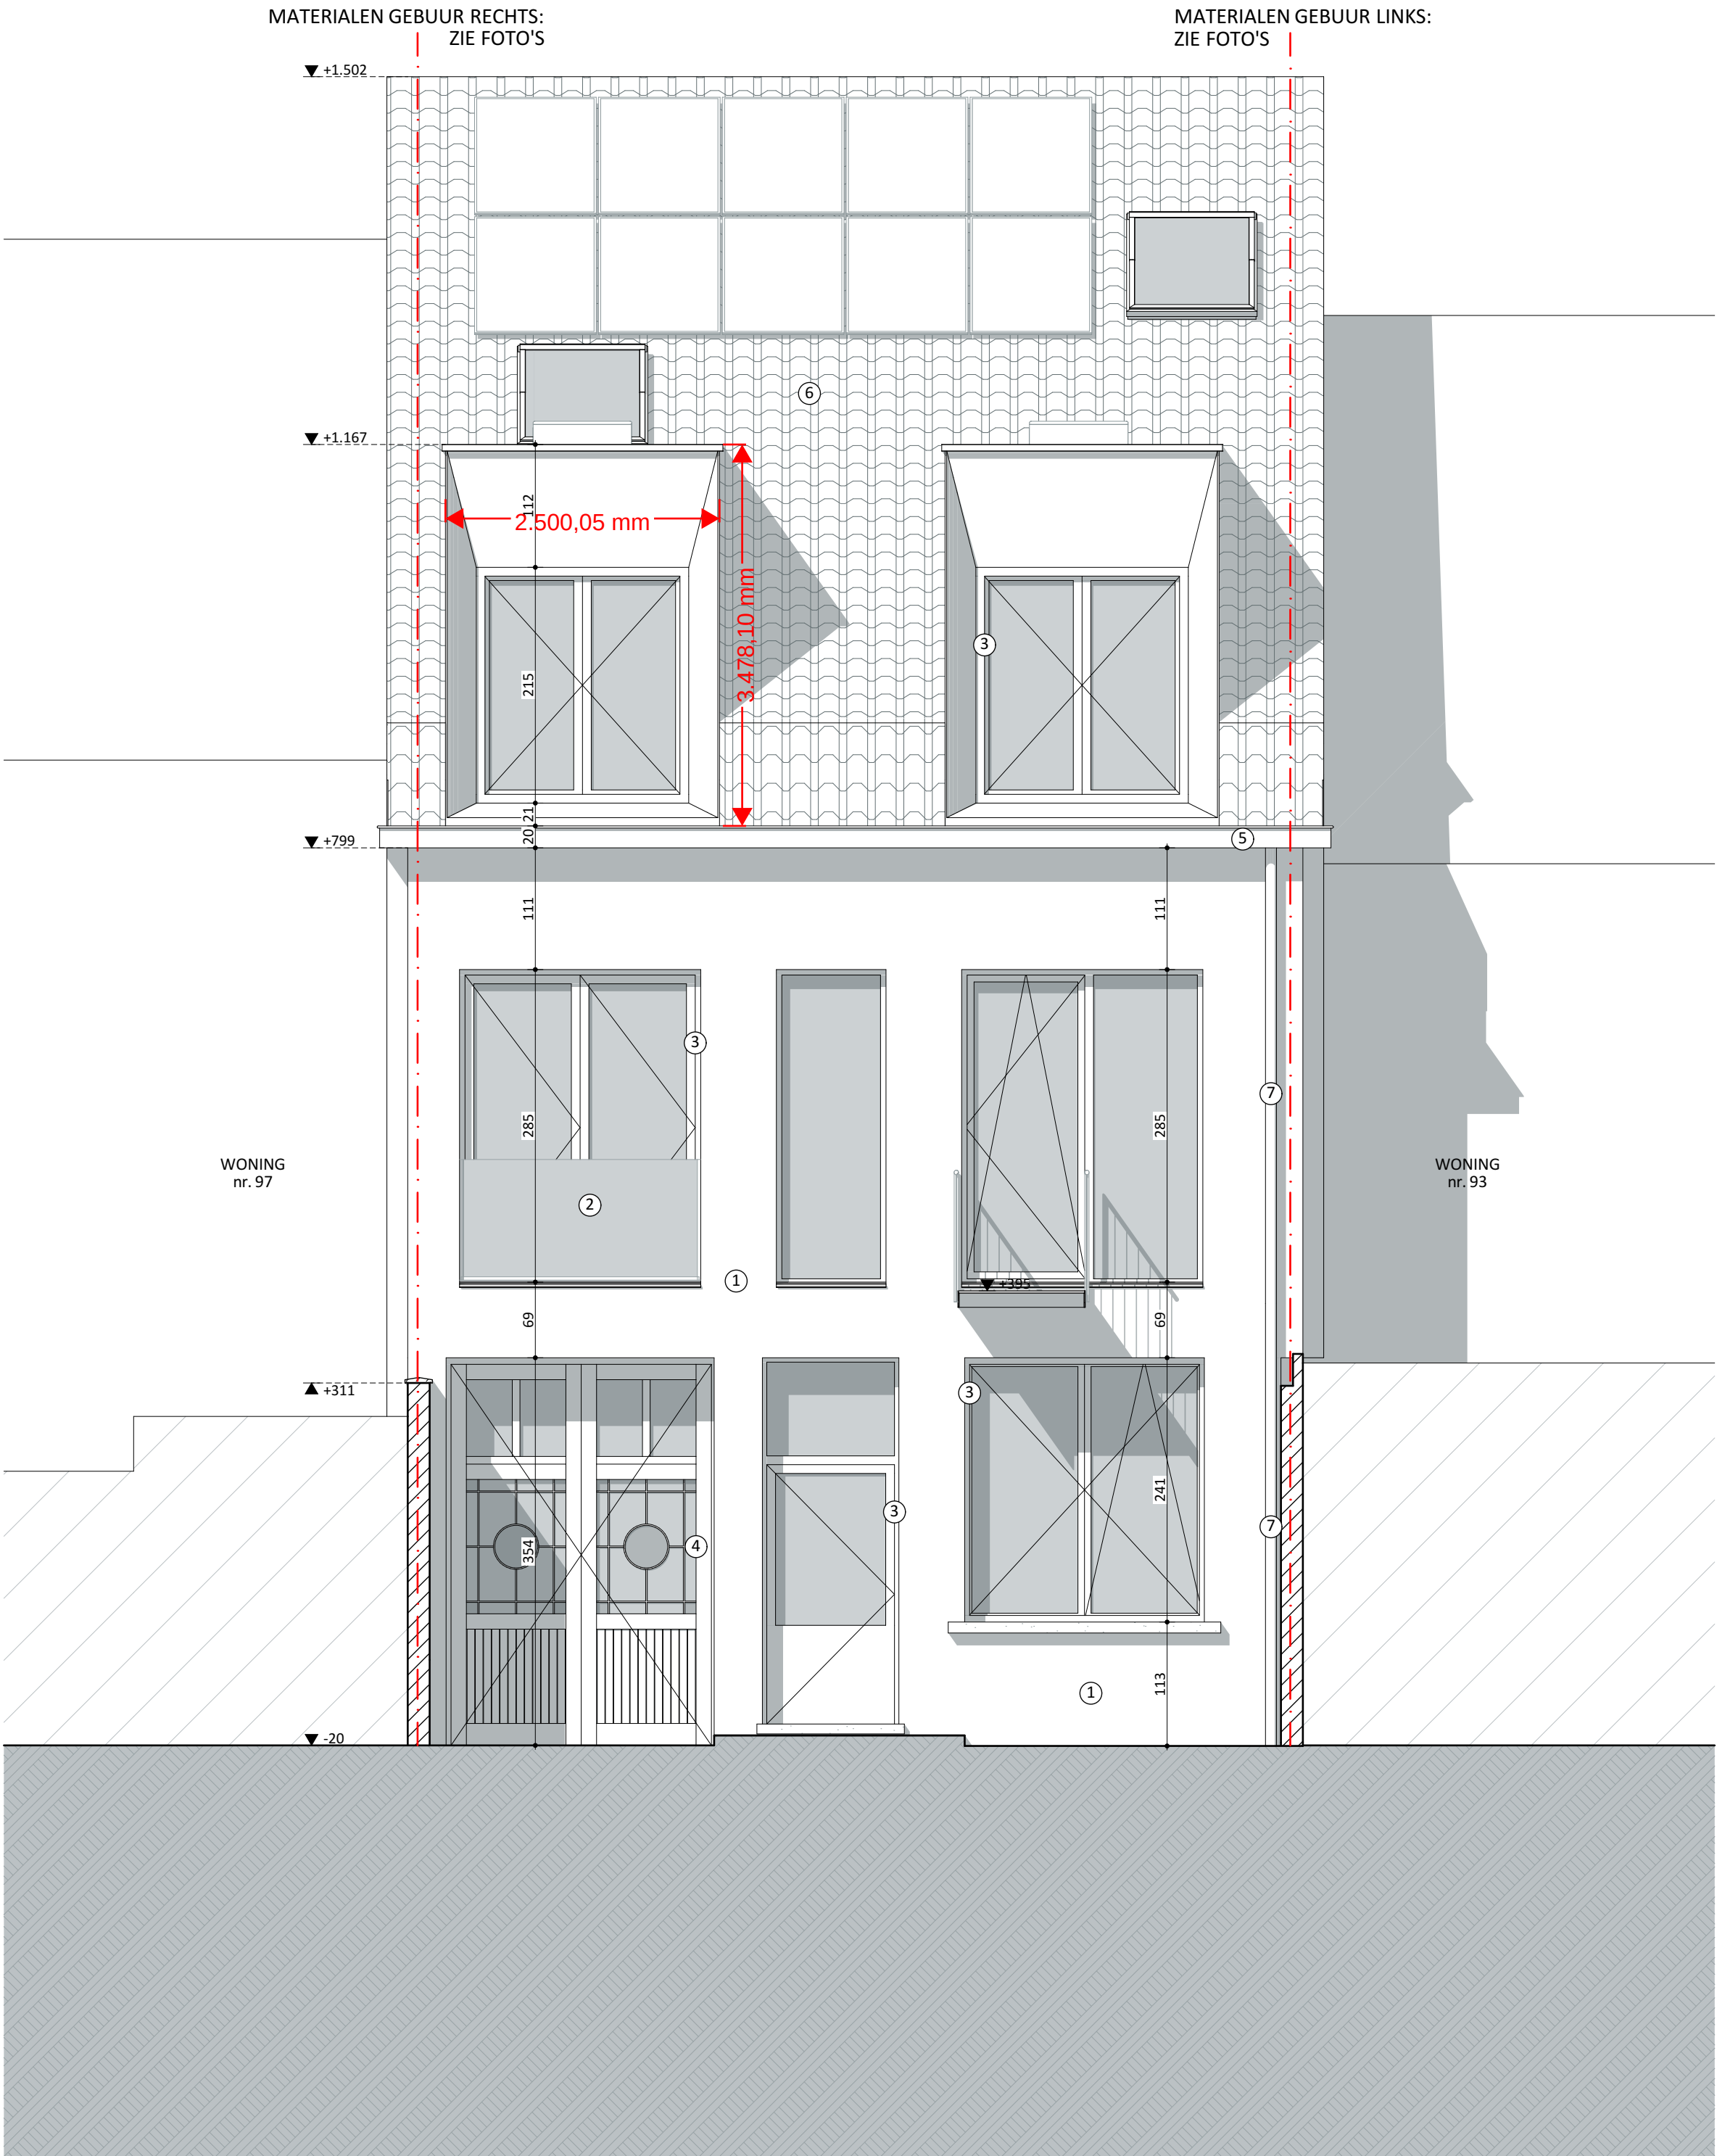

**ZIE BIJZONDERE
VOORWAARDE(N)**

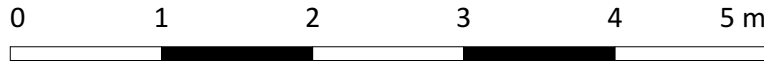

Achtergevel NT 1:50		VOLT
Projectnaam	Schilderstraat 95	
Opdrachtgever	dhr en mevr Joffrey en Margot Loquet-Weyers Dendermondesteenweg 355 3070 Desselbergen	
Architect	VOLT architecten bv Burggravenlaan 264/101 9000 Gent T: 09 219 00 74	