


- Materialen**
- 1. Gevel in baksteen
 - 2. Opening in gevel
 - 3. Bakgoot afgewerkt met houten planken
 - 4. Buitenschrijnwerk in hout
 - 5. Aluminium dakrandprofiel

MATERIALEN GEBUUR RECHTS:
ZIE FOTO'S

MATERIALEN GEBUUR LINKS:
ZIE FOTO'S

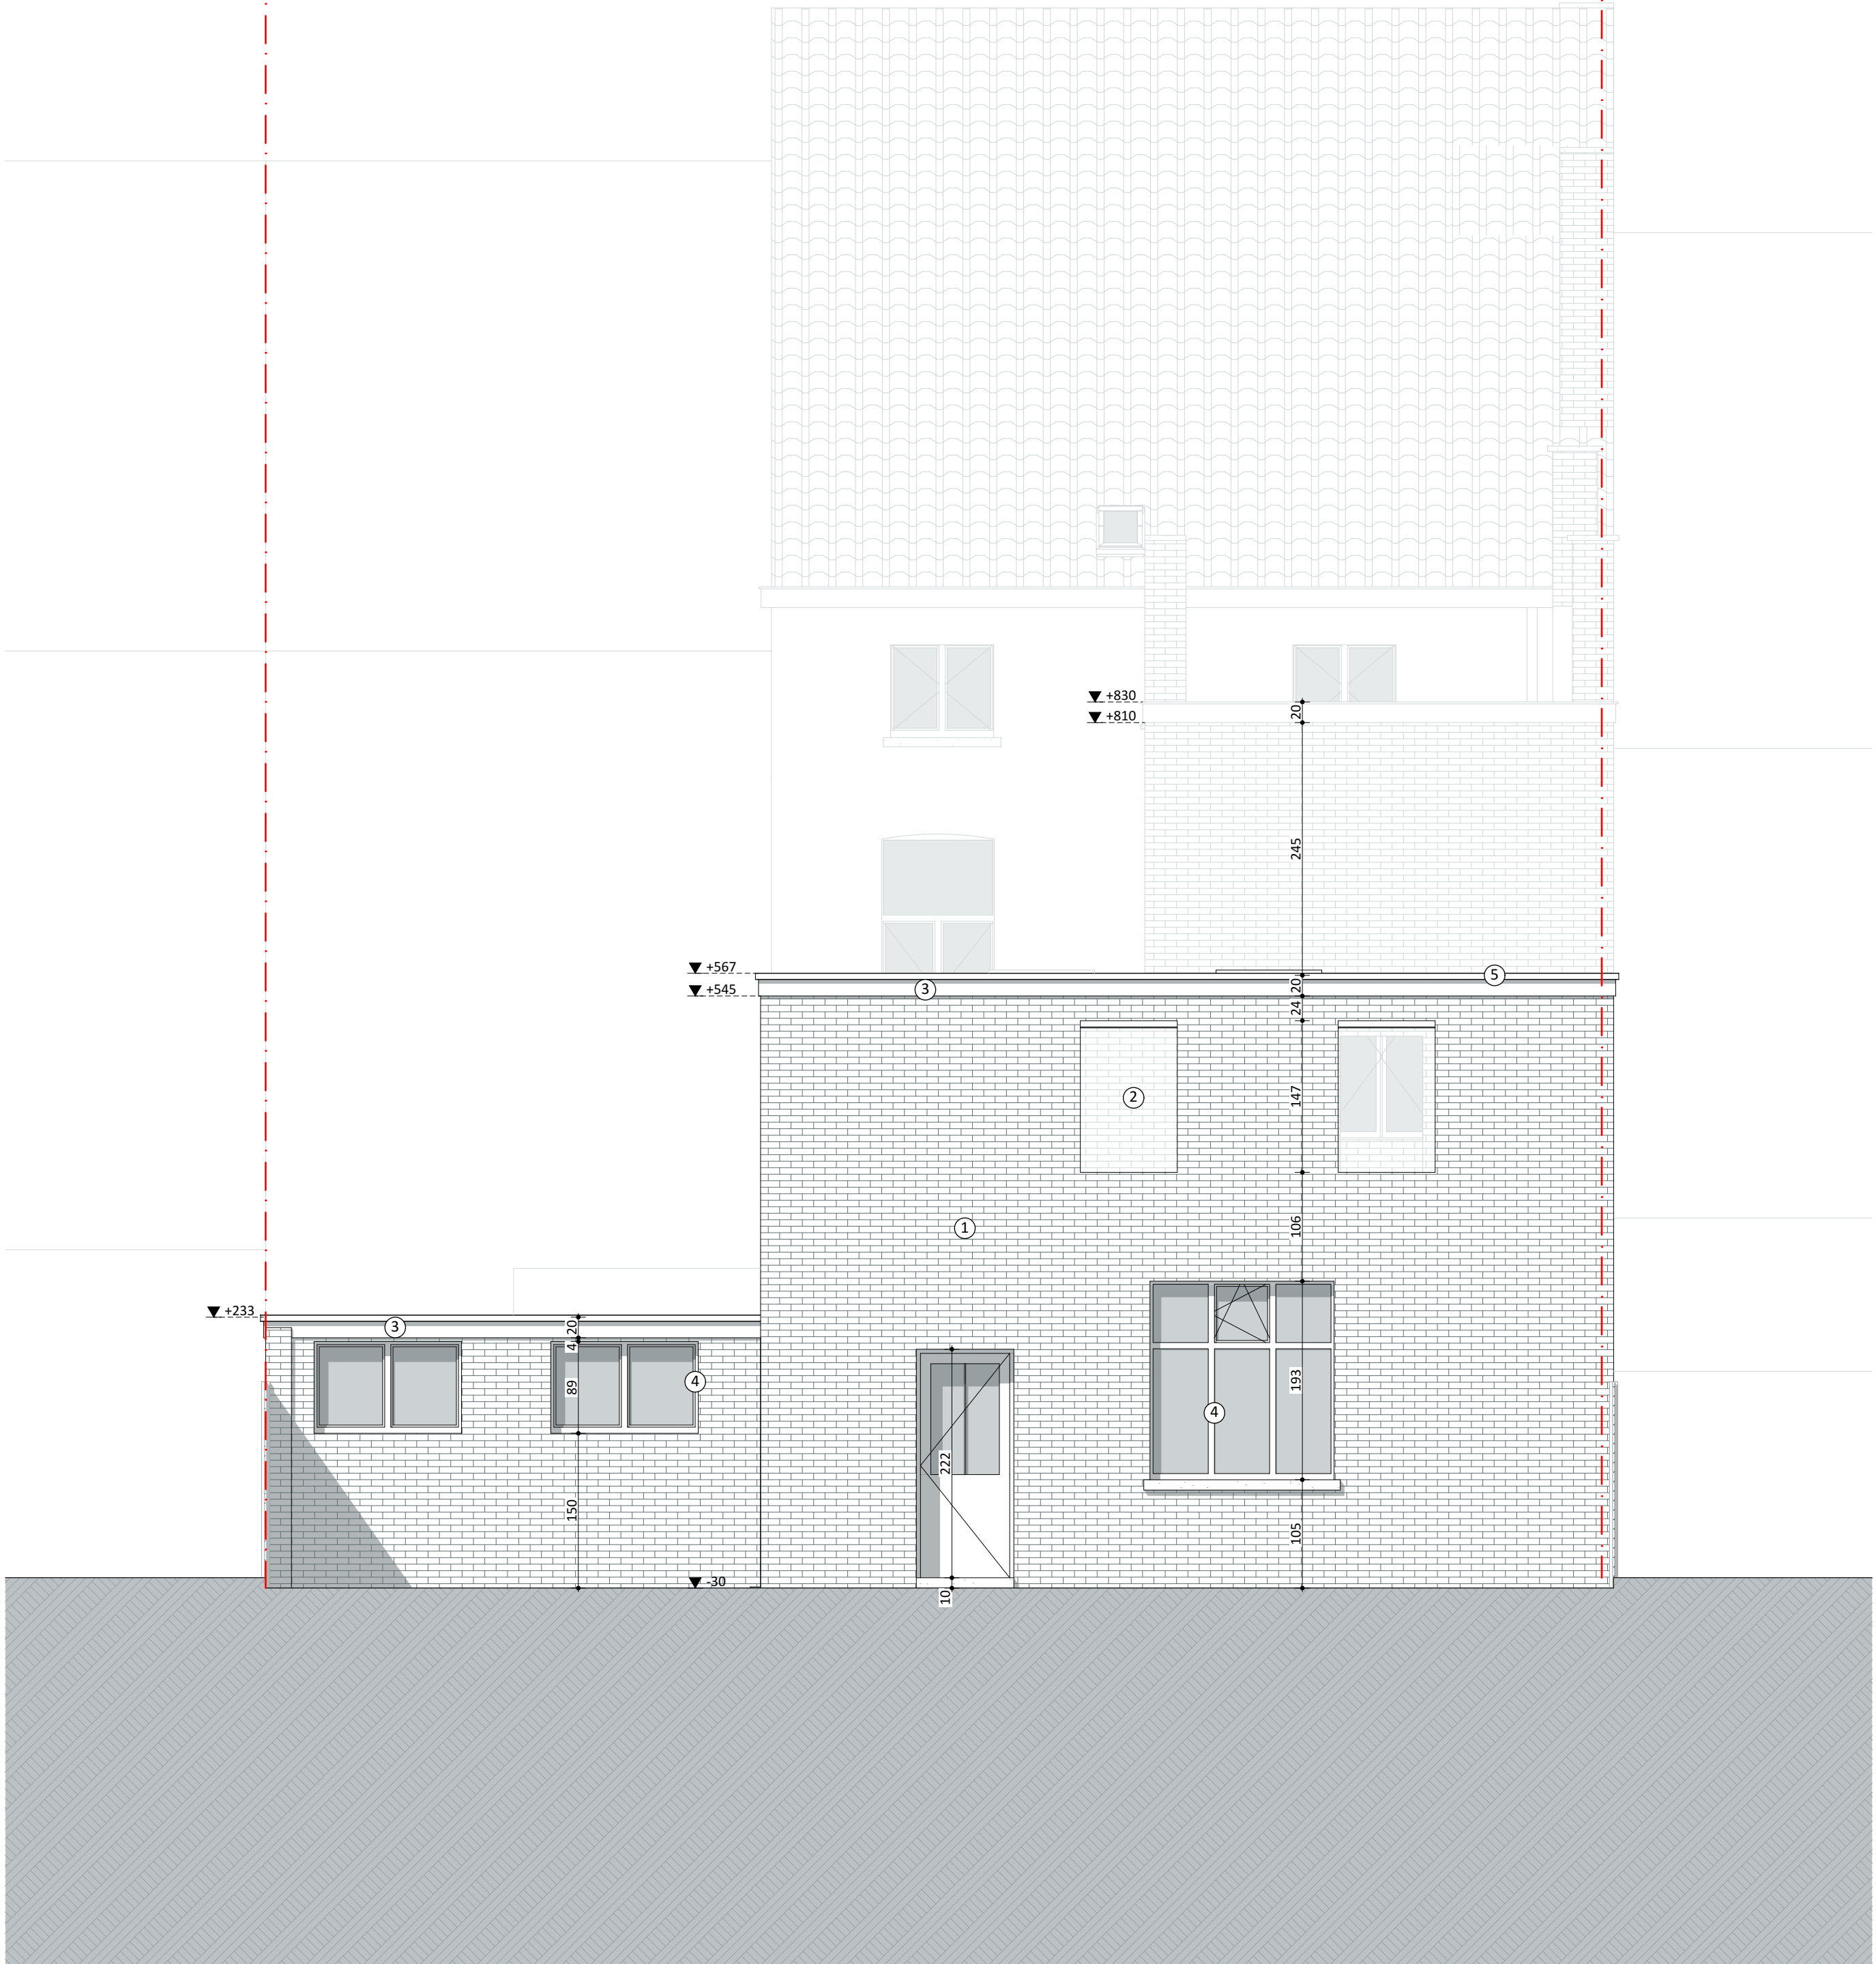

0 1 2 3 4 5 m

Achtergevel 2 BT 1:50		VOLT
Projectnaam	Schildestraat 95	
Opdrachtgever	dhr en mevr Joffrey en Margot Loquet-Weyers Dendermondesteenweg 355 9070 Desselbergen	
Architect	VOLT architecten bv Burggravenlaan 264/101 9000 Gent T: 09 219 00 74	