


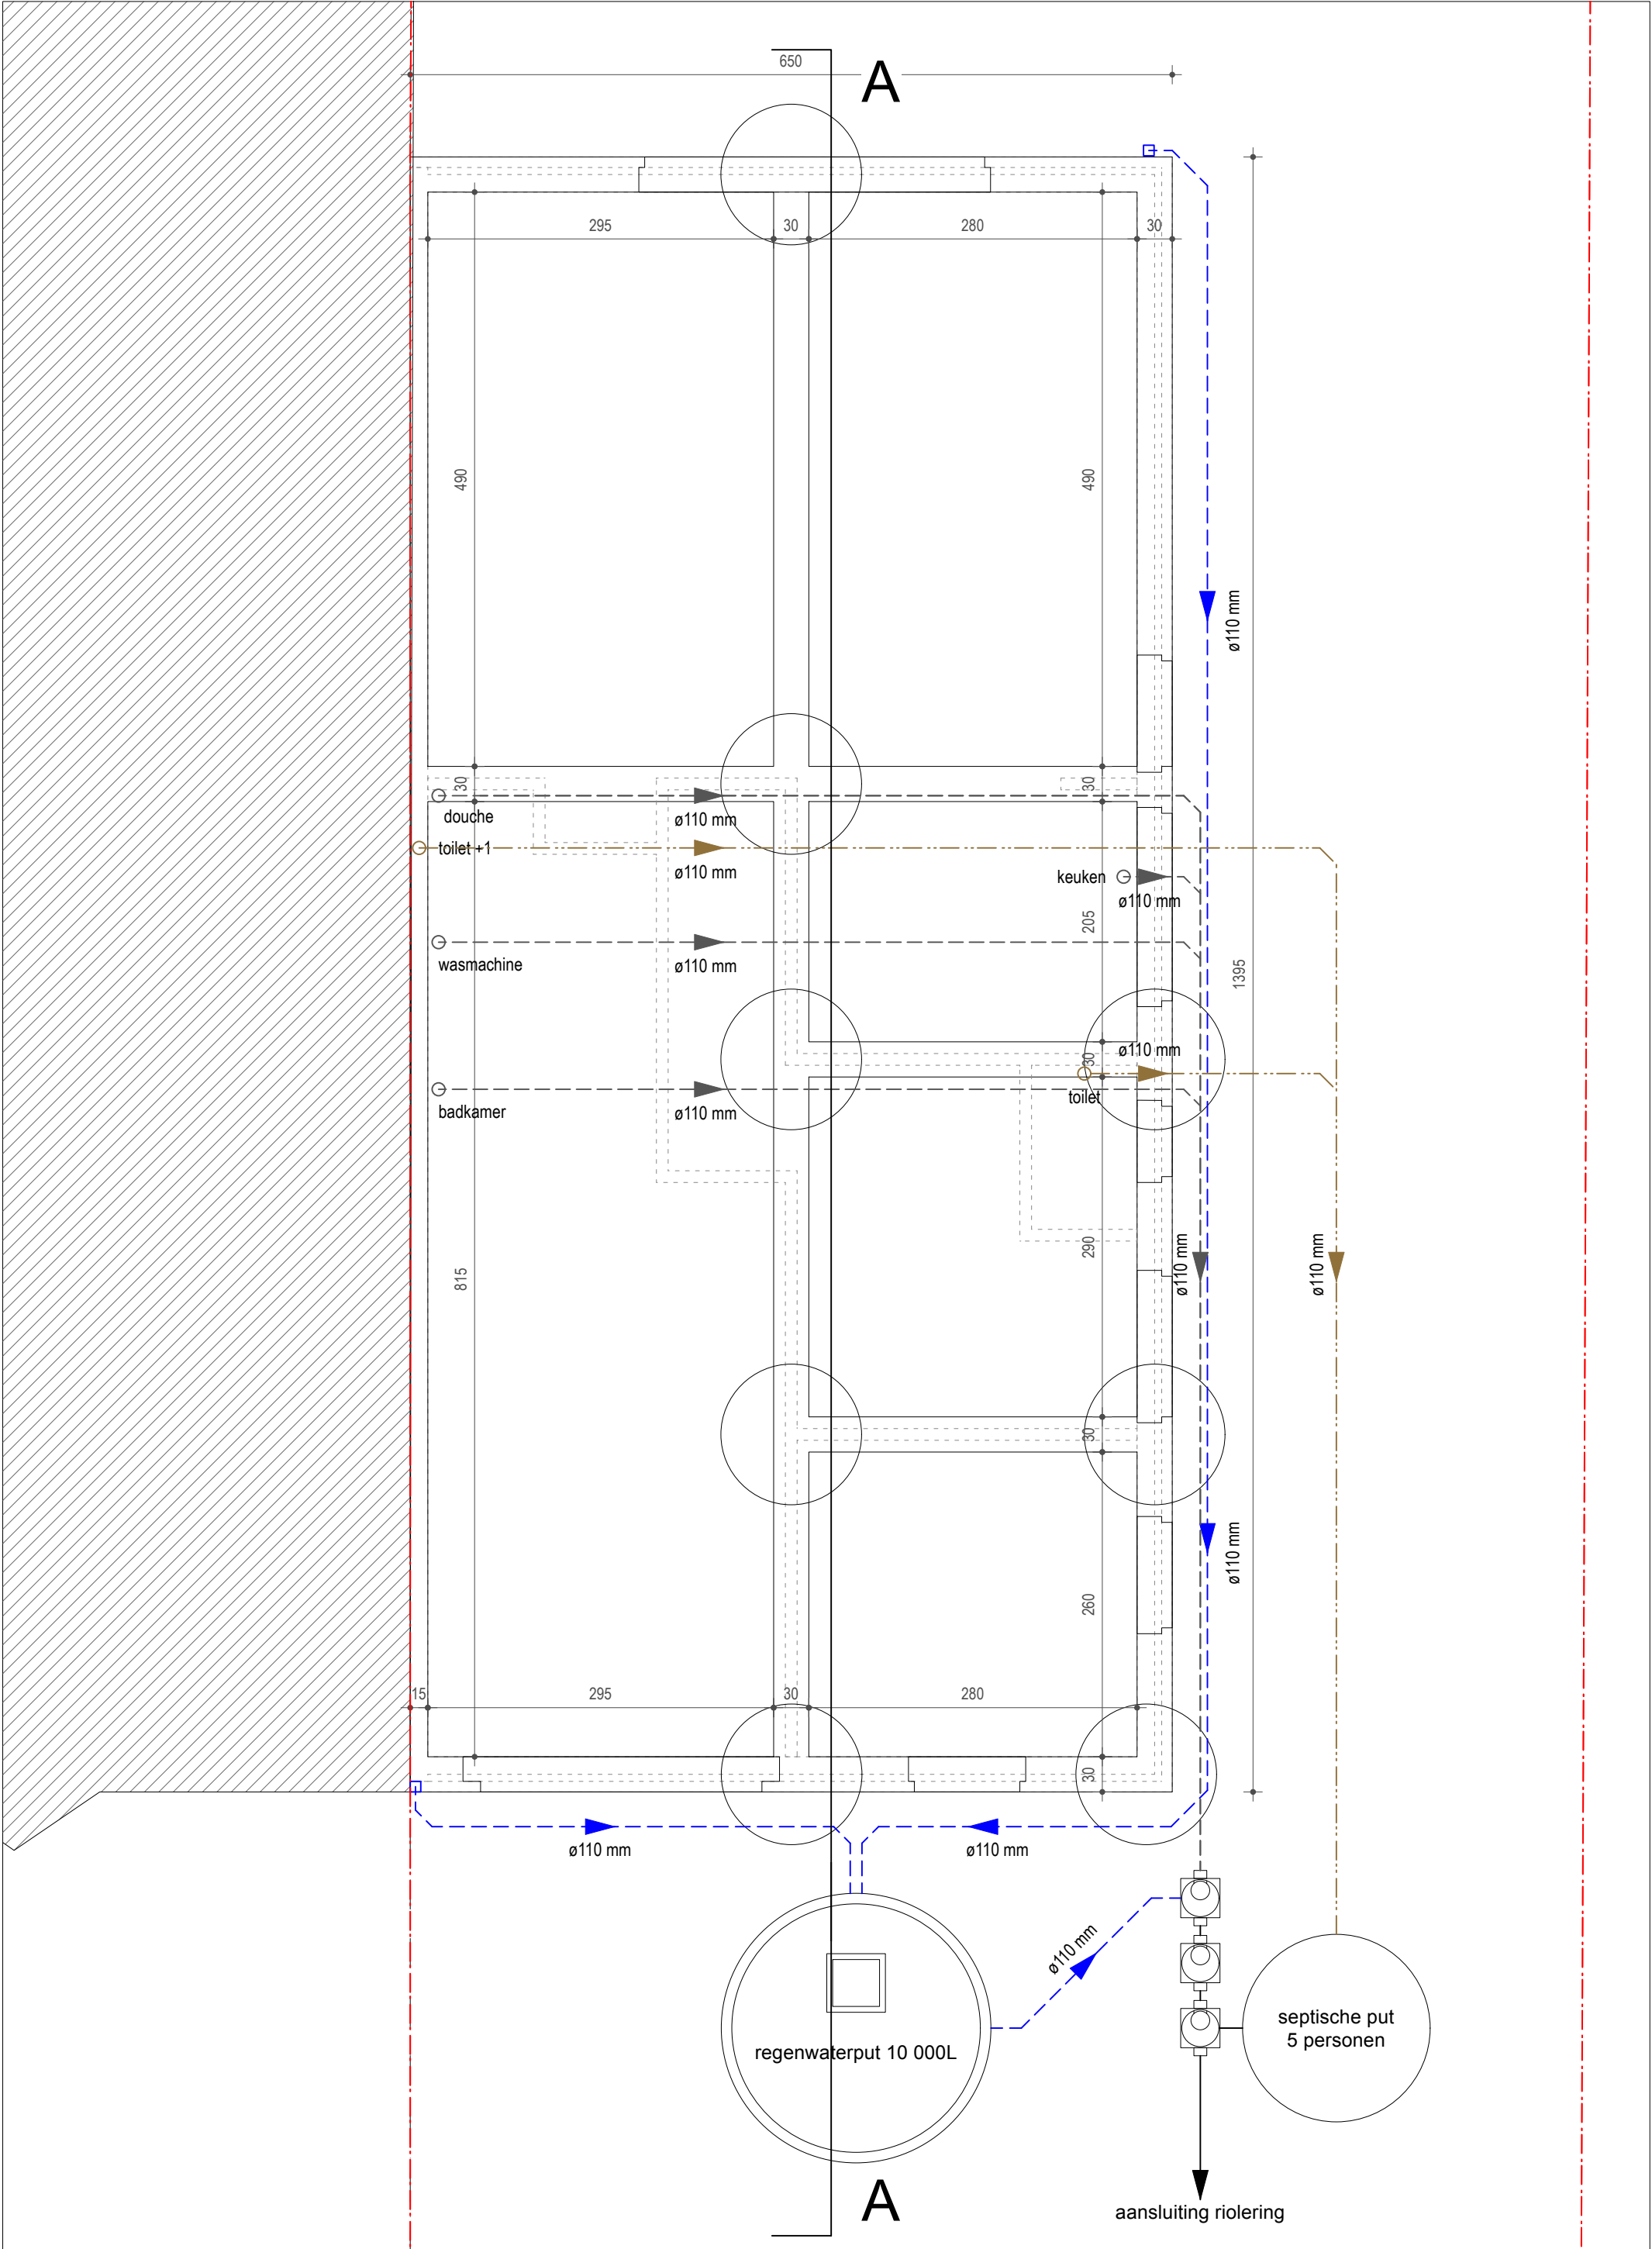

|               |                                                              |                                                                            |                                            |   |                     |                         |
|---------------|--------------------------------------------------------------|----------------------------------------------------------------------------|--------------------------------------------|---|---------------------|-------------------------|
| BA_PDR_P_B_-1 | PROJECT<br>Paul de Ryck<br>OPDRACHTOMSCHRIJVING<br>Renovatie | LIGGING<br>Paul de Ryckstraat 10<br>9040, Sint-Amandsberg<br>toe te voegen | BOUWHEER<br>Janne Delbeke en Bram Gabriëls | ARCHITECT<br>EVA VERMEULEN<br>Leliestraat 56<br>9840 De Pinte<br>0456 33 89 47<br>vermeuleneva@hotmail.com | FASE<br>BA          | DOSSIER<br>Paul de Ryck |
|               |                                                              |                                                                            |                                            |   | DATUM<br>30/05/2026 | PLANNR<br>3             |