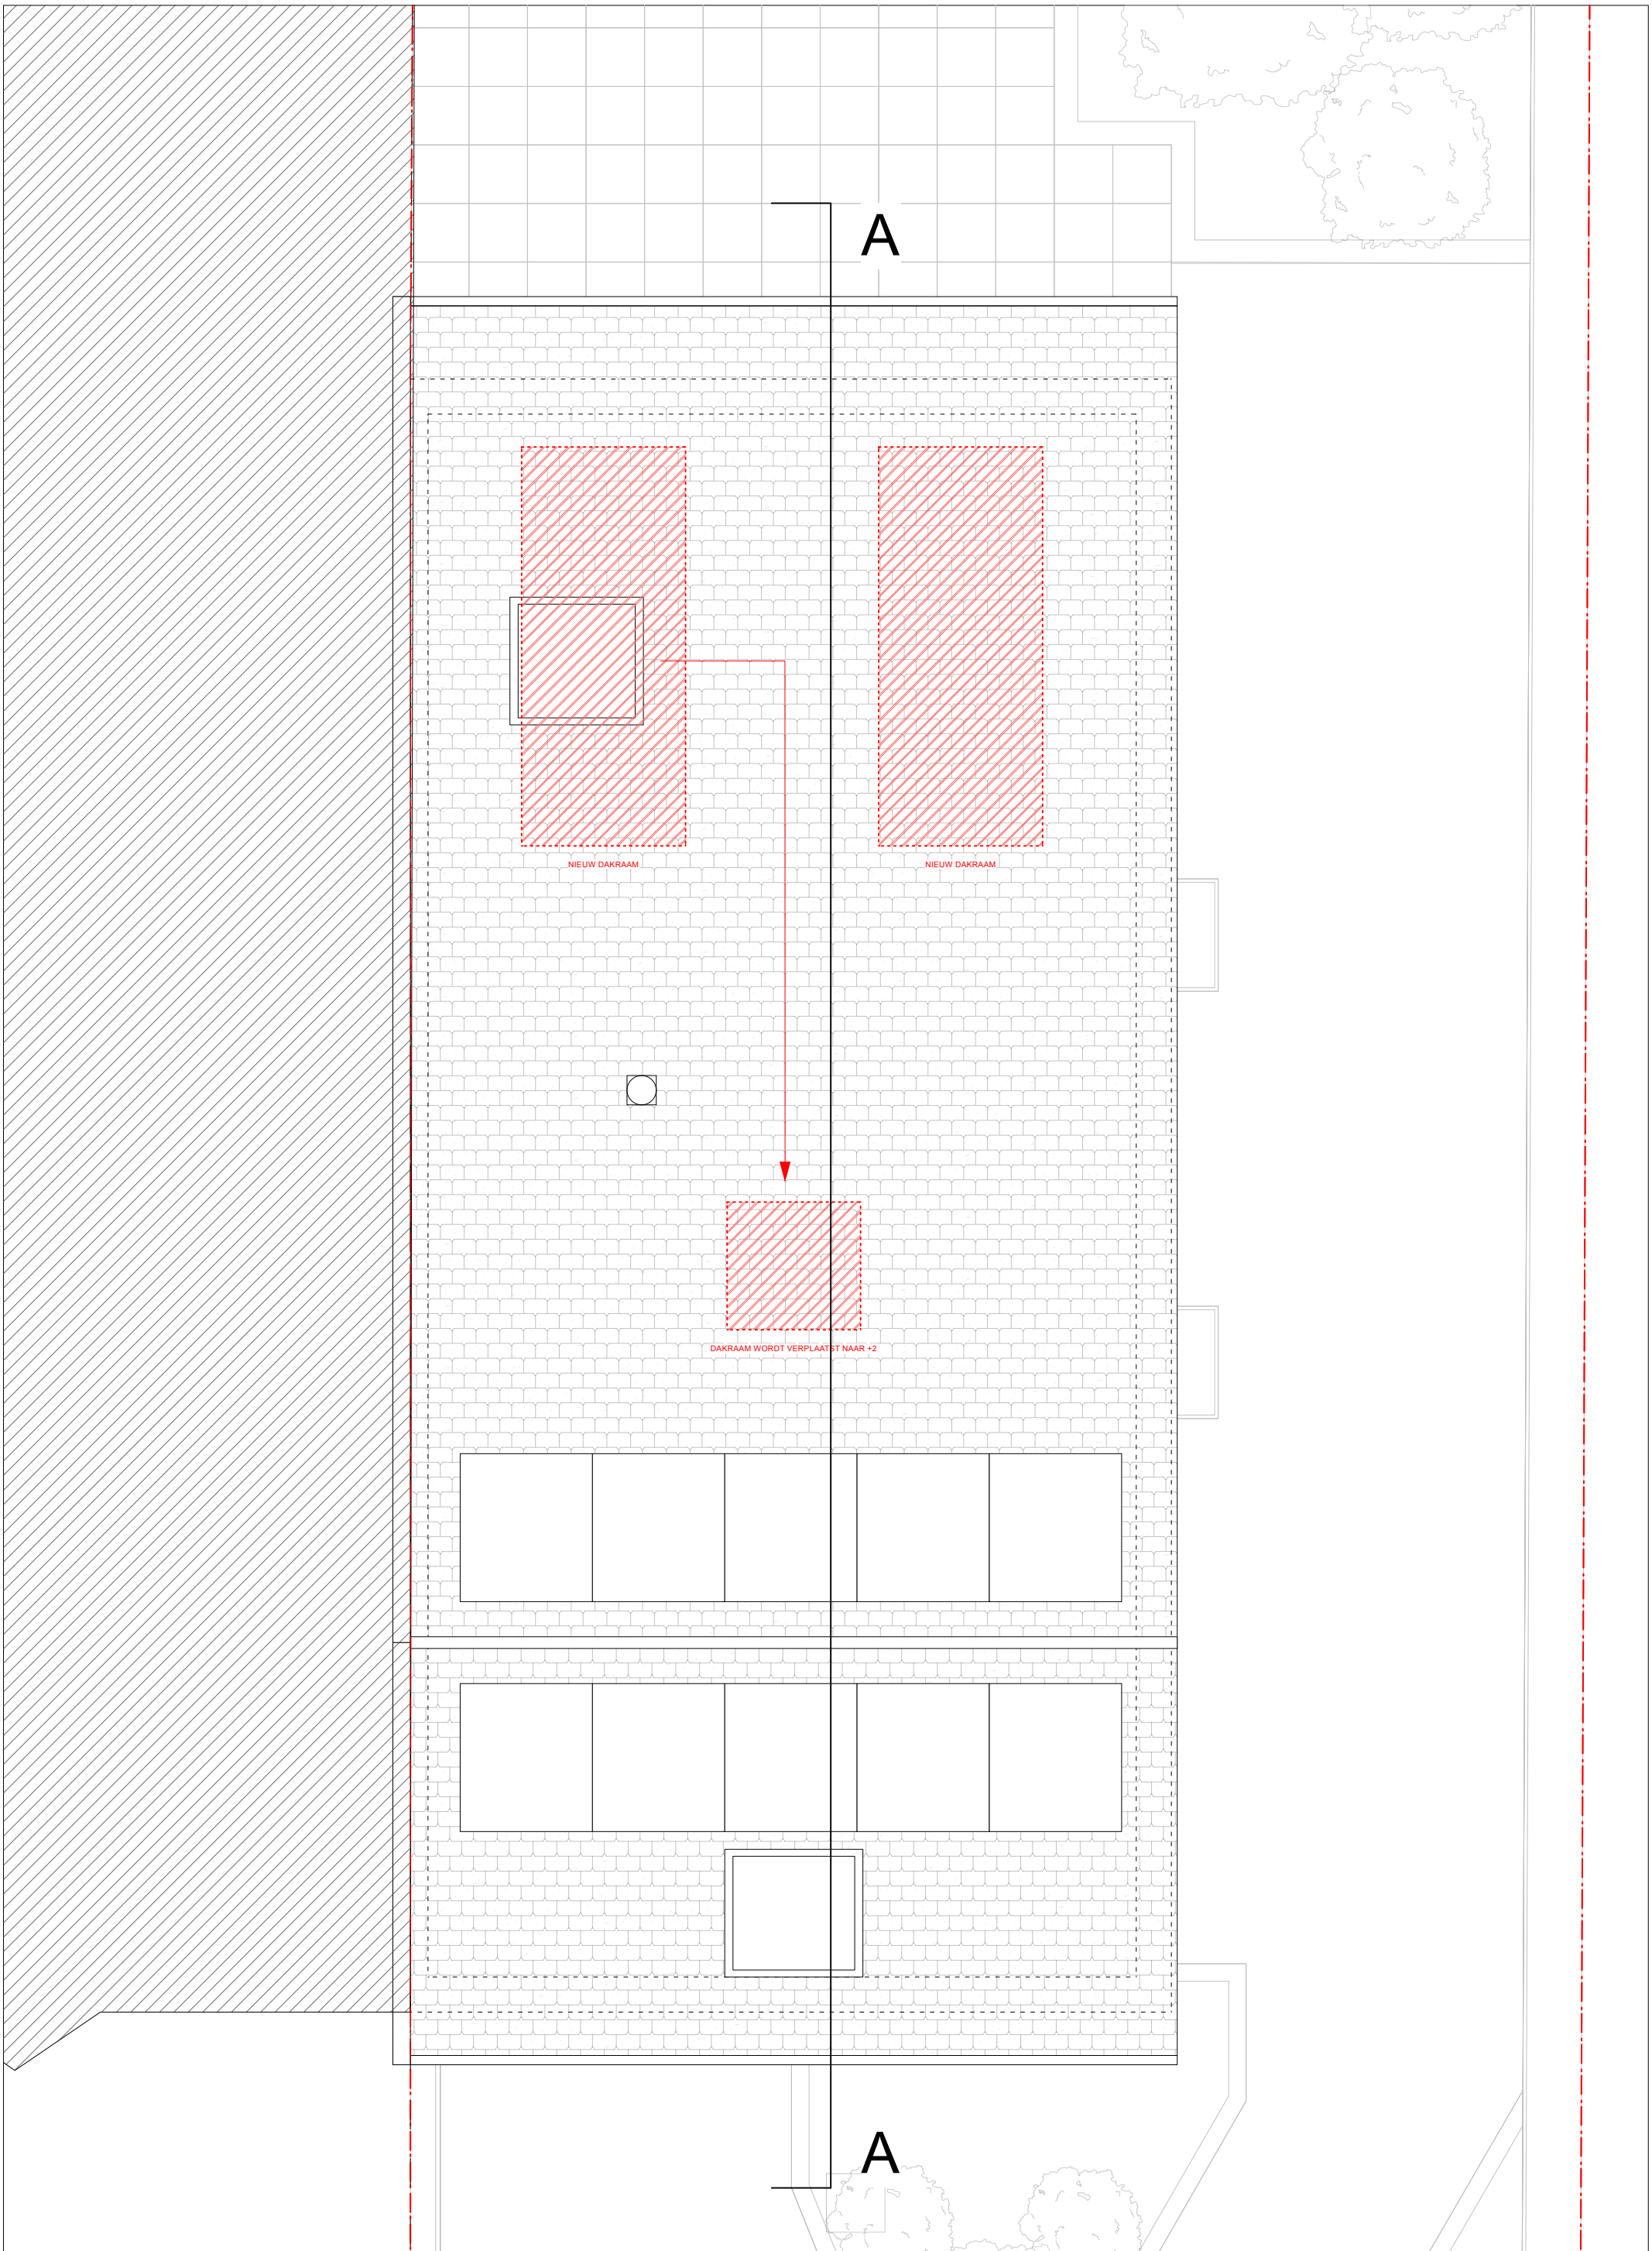

BA_PDR_P_B_dak

1:50

PROJECT Paul de Ryck OPDRACHTOMSCHRIJVING Renovatie	LIGGING Paul de Ryckstraat 10 9040, Sint-Amandsberg toe te voegen	BOUWHEER Janne Delbeke en Bram Gabriëls	ARCHITECT EVA VERMEULEN Leliestraat 56 9840 De Pinte 0456 33 89 47 vermeuleneva@hotmail.com	FASE BA	DOSSIER Paul de Ryck
				DATUM 30/05/2026	PLANNR 7